




GENTZGASSE 21
WIEN / PROJEKT JAHR: 2024

LISTE DER BLÄTTER	
Nº	NAME
1	TITELBLATT
2	LISTE DER BLÄTTER
3	MESSPLAN
4	DEMONTAGEPLAN
5	MONTAGEPLAN
6	PLANEN SIE NACH DER INSTALLATION
7	MÖBEL- UND AUSSTATTUNGS PLAN
8	PLAN DER SANITÄREINRICHTUNGEN UND -AUSLÄSSE
9	PLAN DER WANDDEKORATION
10	GRUNDRISS
11	PLINTHPLAN
12	HEIZPLAN
13	LÜFTUNGS- UND KLIMATISIERUNGSPLAN
14	DECKENPLAN


LISTE DER BLÄTTER	
Nº	NAME
15	BELEUCHTUNGSPLAN
16	ELEKTROMÖBELPLAN
17	SPEZIFIKATION VON ELEKTRISCHEN MÖBELN
18	TÜRLAGEPLAN
19	WANDGESTALTUNGSPLAN
20	ÜCHE-WOHNZIMMER-PLANUNG
21	ÜCHE-WOHNZIMMER-PLANUNG
22	SCHLAFZIMMERBÖDEN
23	SCHLAFZIMMERBÖDEN
24	FREIGABE VON SANVUZLU
25	WC-SEIL
26	SPEZIFIKATION DER DEKORATIONSMATERIALIEN
27	SPEZIFIKATION VON SANIERGERÄTEN
28	SPEZIFIKATION DER GEKAUFTEN MÖBEL

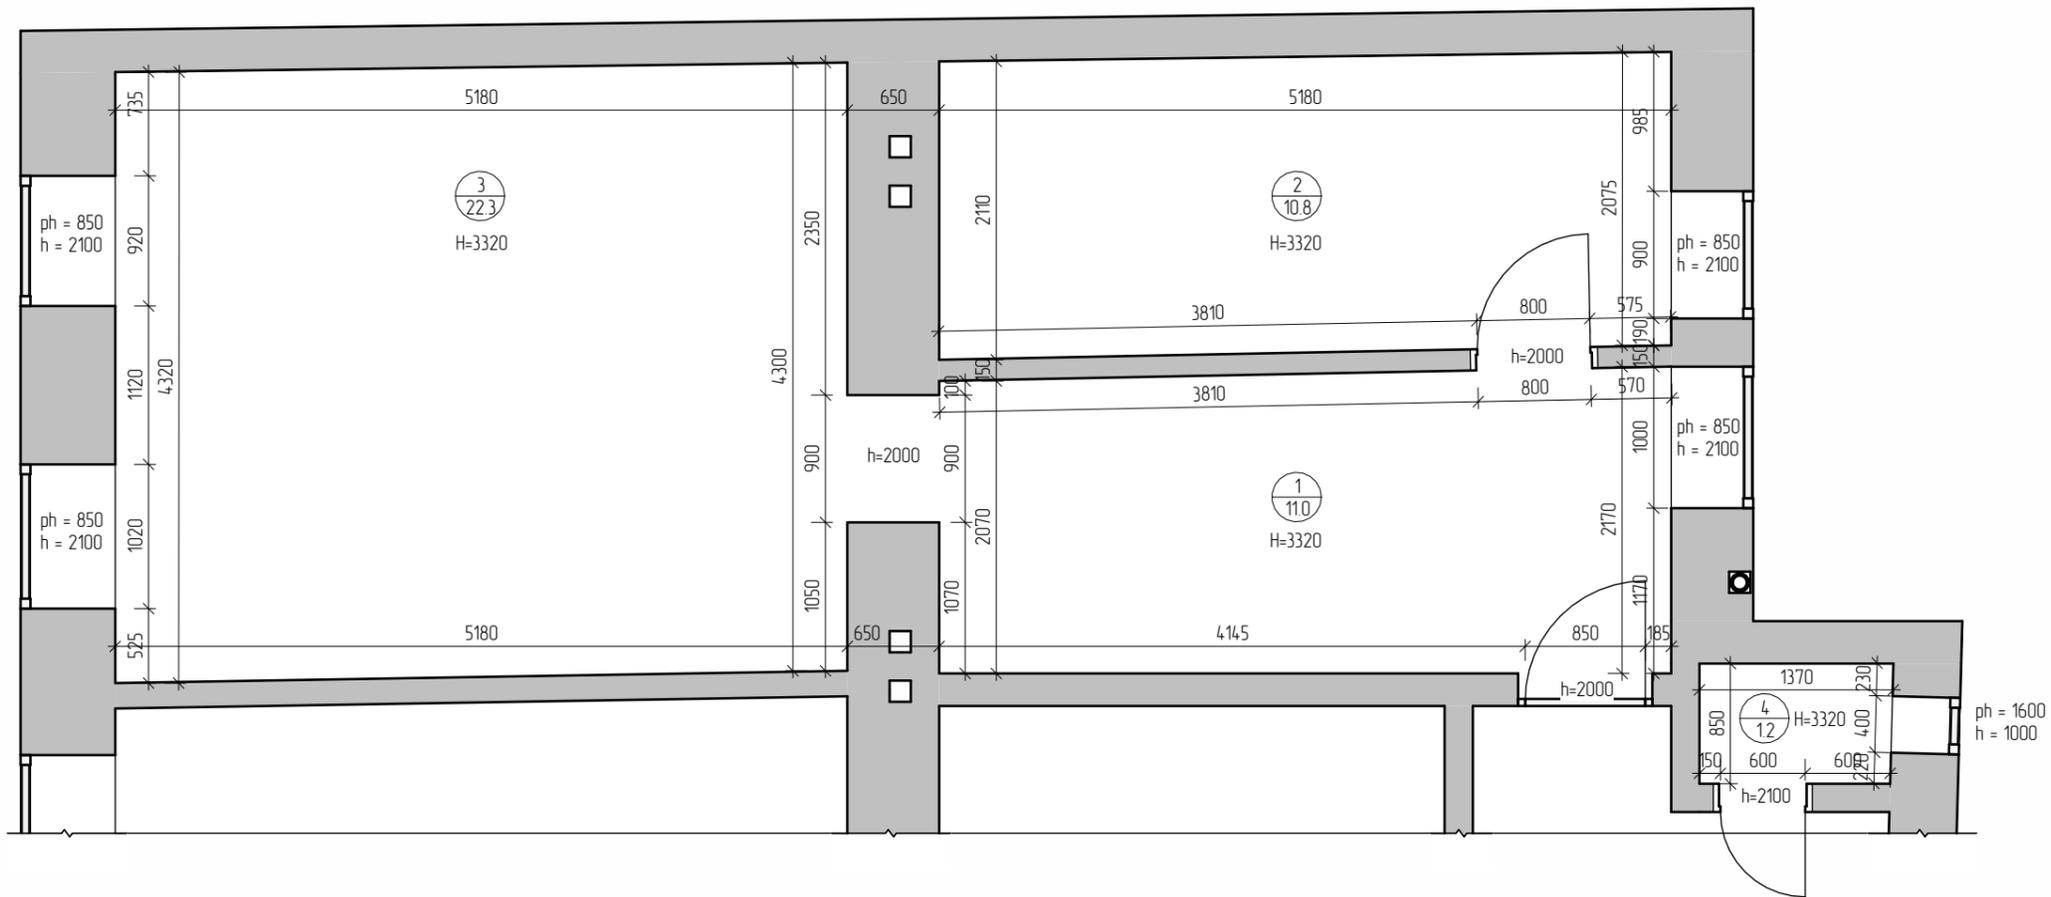



LEGENDE	
	Mauerwerk
	Stahlbetonkonstruktionen
	Trockenbau
	Heizgeräte

HINWEISE	
Irrtum des Plans ±20 mm;	
Alle Größen sollten vor Ort überprüft und angegeben werden;	
Die Bodenniveaumarkierungen sind die tatsächlichen, während der Messungen aufgezeichneten Markierungen;	
Die Höhenangaben beziehen sich auf den rauen (während der Messung tatsächlichen) Boden.	


Spezifikation bestehender Räumlichkeiten		
Nº	Name	Fläche
1	Küche	11,0 m ²
2	Zimmer	10,8 m ²
3	Badezimmer	22,3 m ²
4	WC	1,2 m ²
Gesamfläche		45,3 m ²

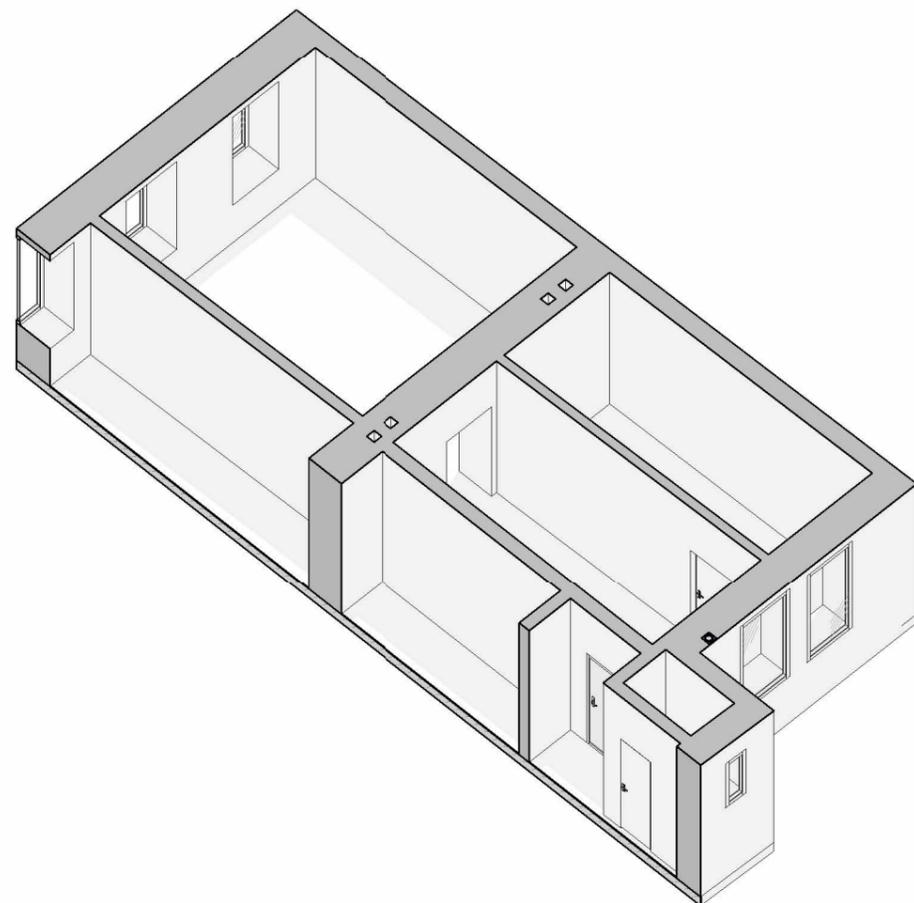


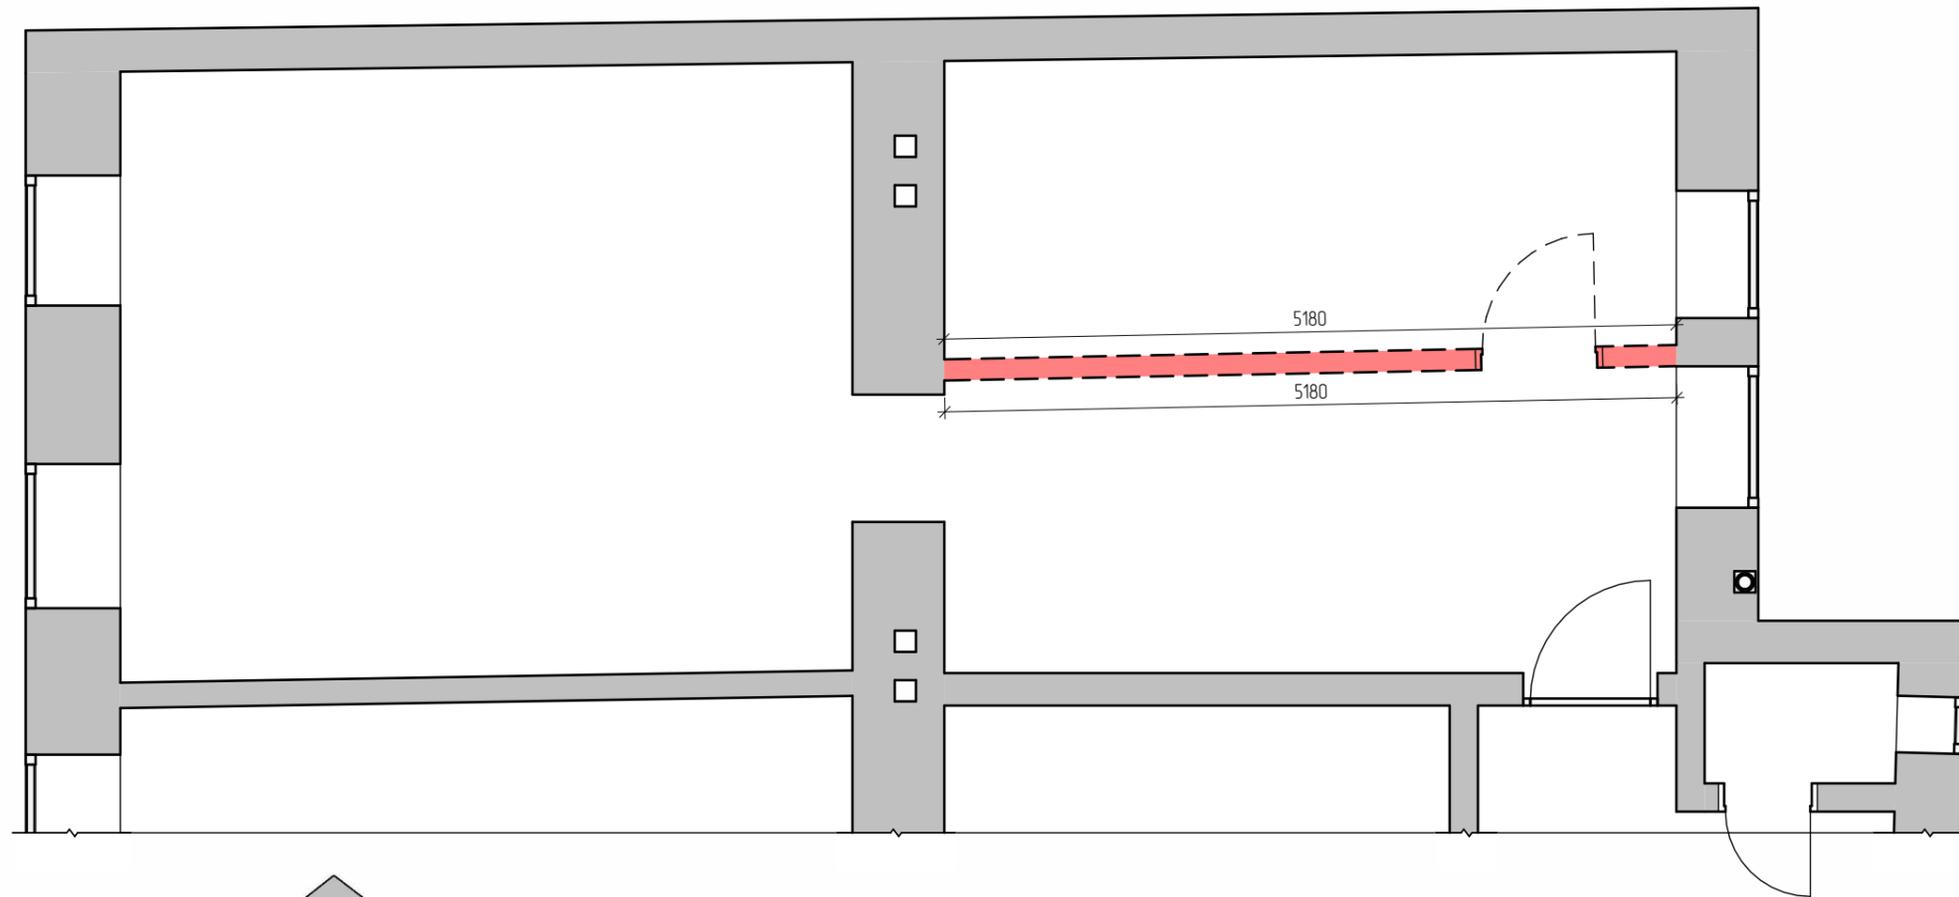

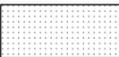LEGENDE	
	Mauerwerk
	Stahlbetonkonstruktionen
	Trockenbau
	Heizgeräte
	Abgebaute Strukturen




HINWEISE
Irrtum des Plans ± 20 mm,
Alle Größen sollten vor Ort überprüft und angegeben werden;
Die Bodenniveaumarkierungen sind die tatsächlichen, während der Messungen aufgezeichneten Markierungen;
Die Höhenangaben beziehen sich auf den rauen (während der Messung tatsächlichen) Boden.

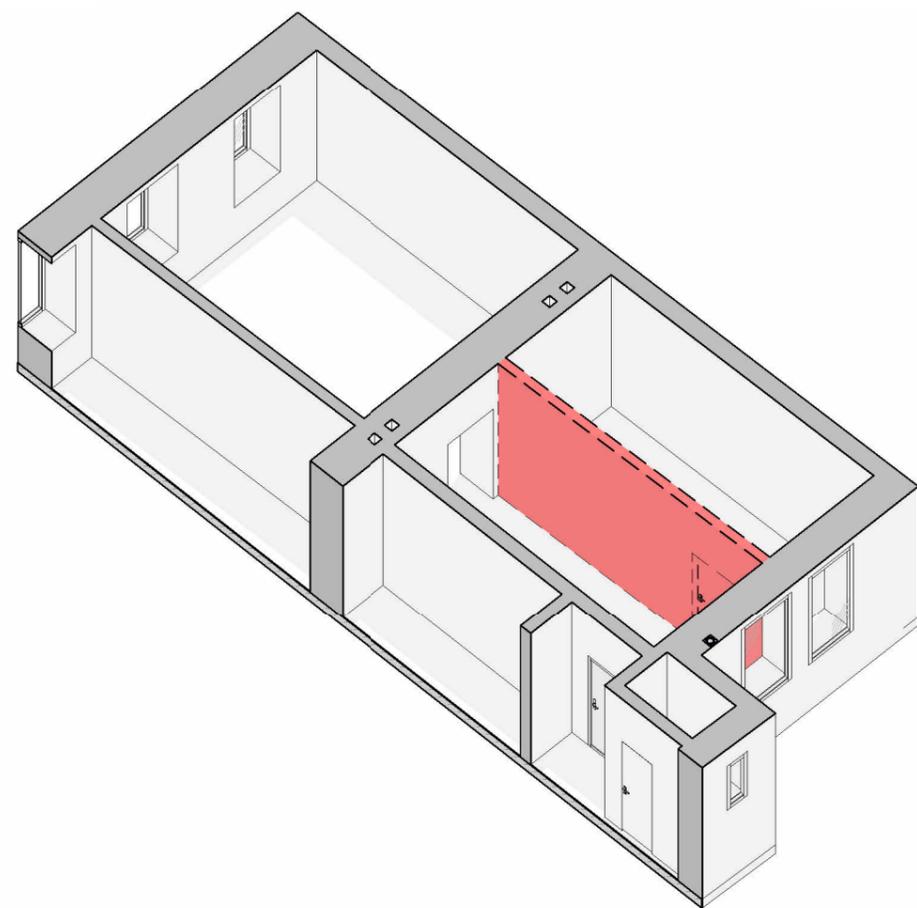


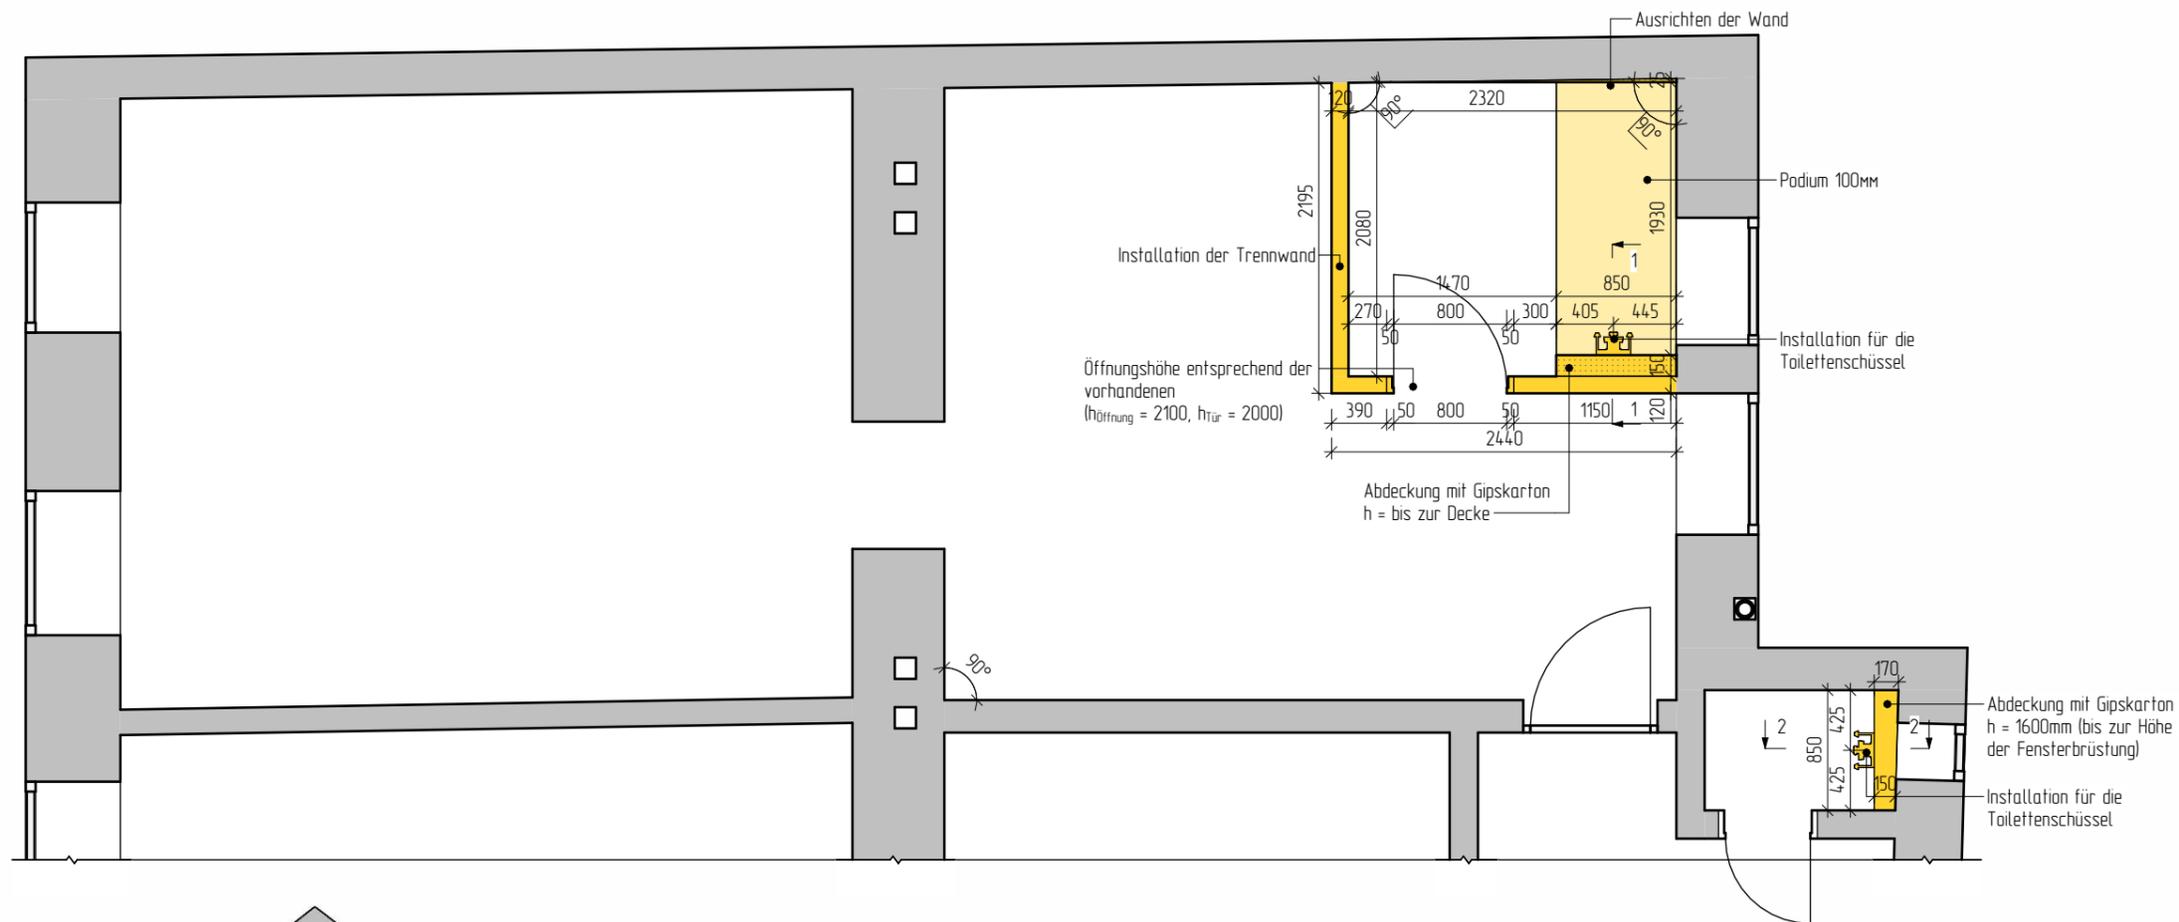

LEGENDE	
	Mauerwerk
	Stahlbetonkonstruktionen
	Trockenbau
	Heizgeräte
	Montierte Strukturen


HINWEISE
Irrtum des Plans ±20 mm,
Alle Größen sollten vor Ort überprüft und angegeben werden;
Die Bodenniveaumarkierungen sind die tatsächlichen, während der Messungen aufgezeichneten Markierungen;
Die Höhenangaben beziehen sich auf den rauen (während der Messung tatsächlichen) Boden.

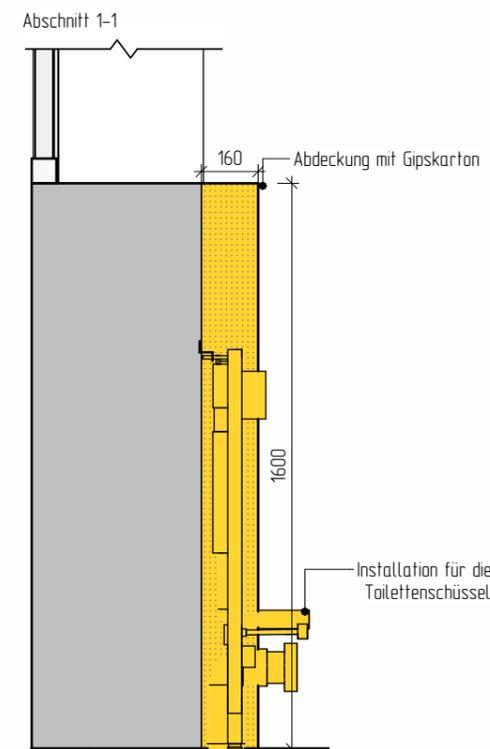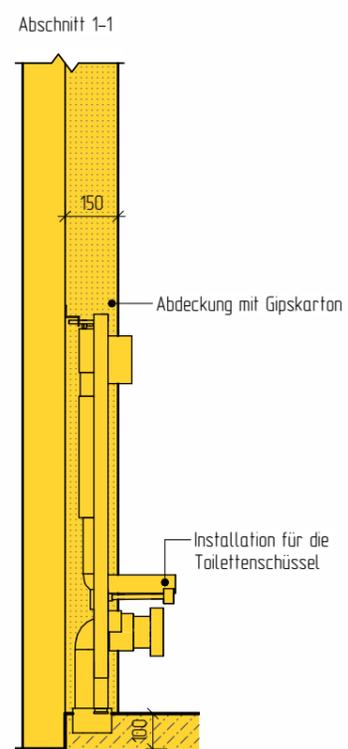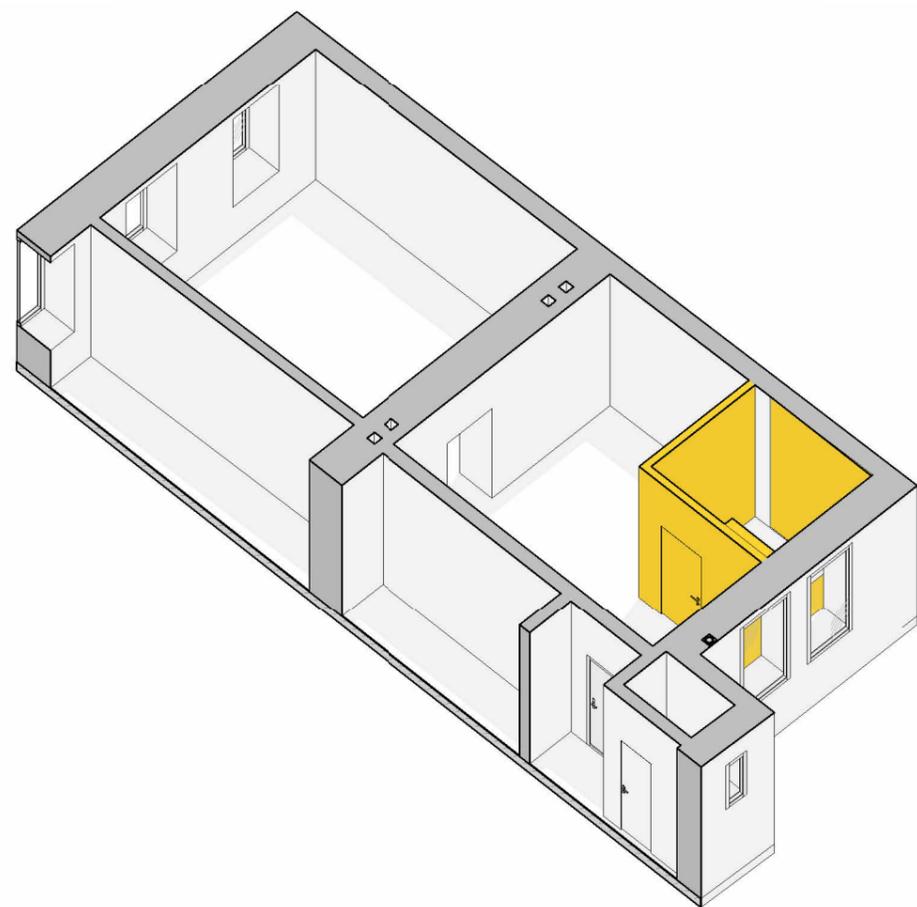


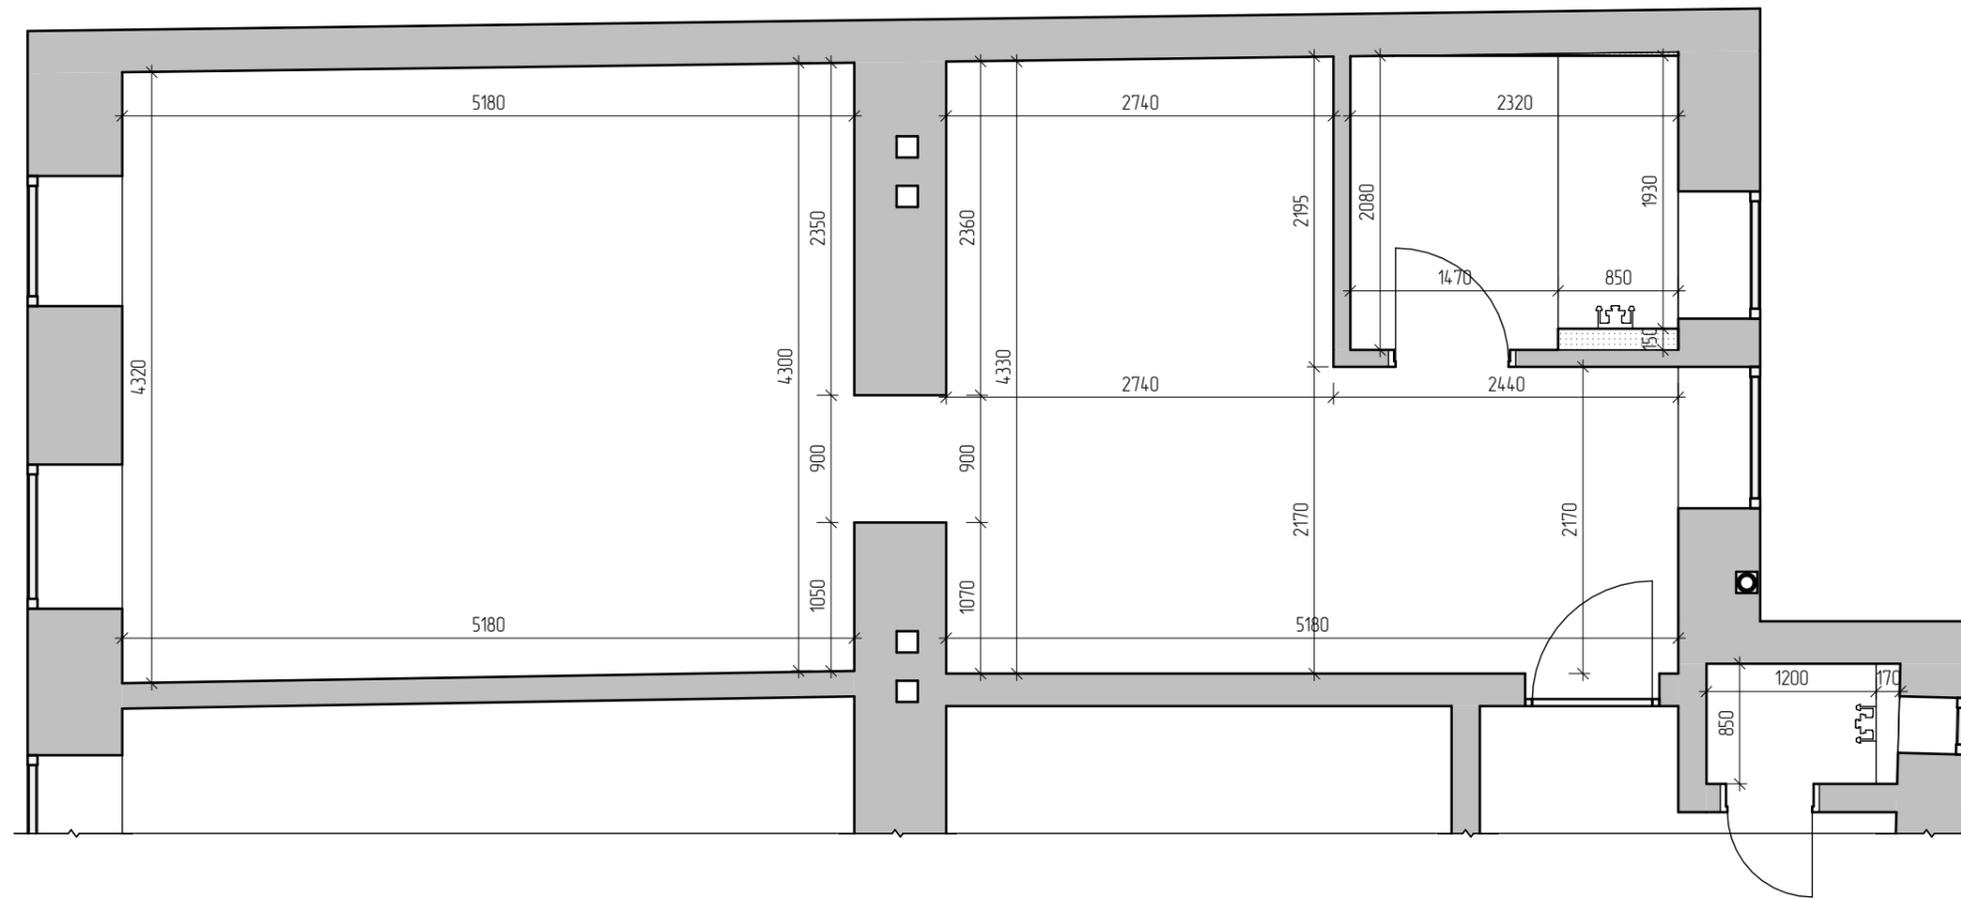


LEGENDE	
	Mauerwerk
	Stahlbetonkonstruktionen
	Trockenbau
	Heizgeräte

HINWEISE
Irrtum des Plans ± 20 mm;
Alle Größen sollten vor Ort überprüft und angegeben werden;
Die Bodenniveaumarkierungen sind die tatsächlichen, während der Messungen aufgezeichneten Markierungen;
Die Höhenangaben beziehen sich auf den rauhen (während der Messung tatsächlichen) Boden.

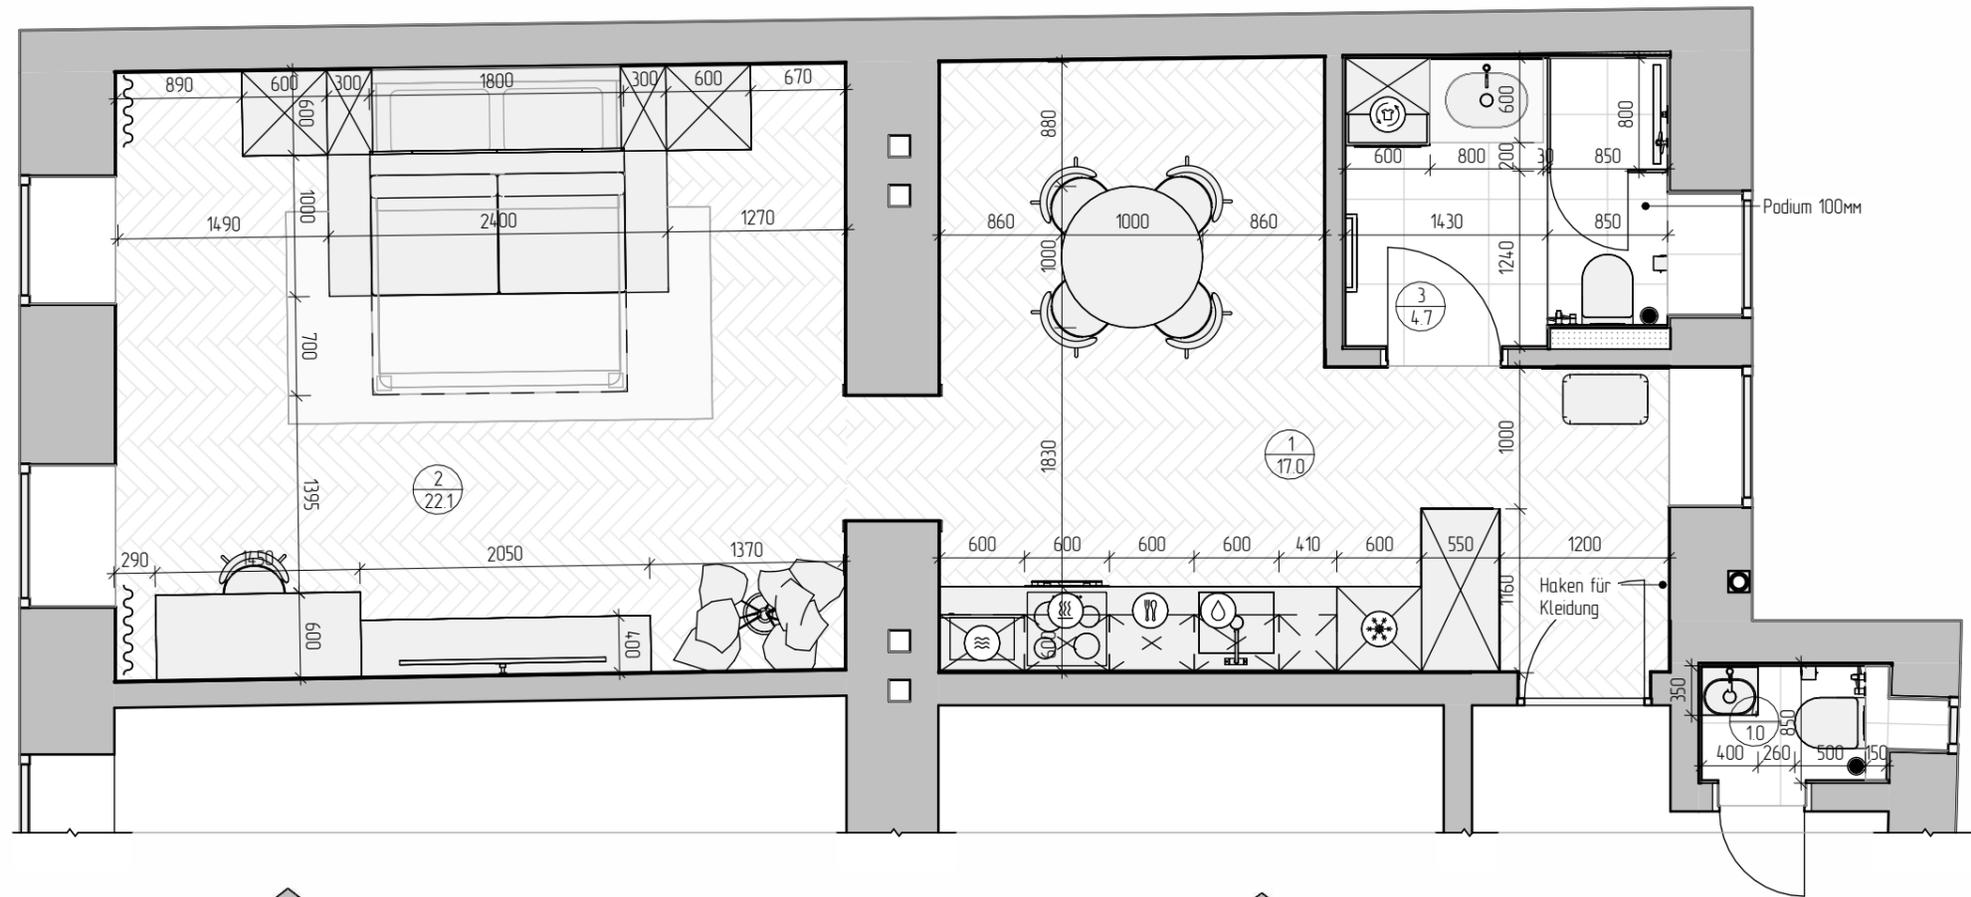


LEGENDE	
	Mauerwerk
	Stahlbetonkonstruktionen
	Trackenbau
	Heizgeräte
	Kühlschrank, Weinkühlschrank
	Ofenschrank
	Mikrowelle
	Spülmaschine
	Wasseraufbereitungssystem
	Kaffeemaschine
	Kessel
	Waschmaschine
	Trackner
	Kamin

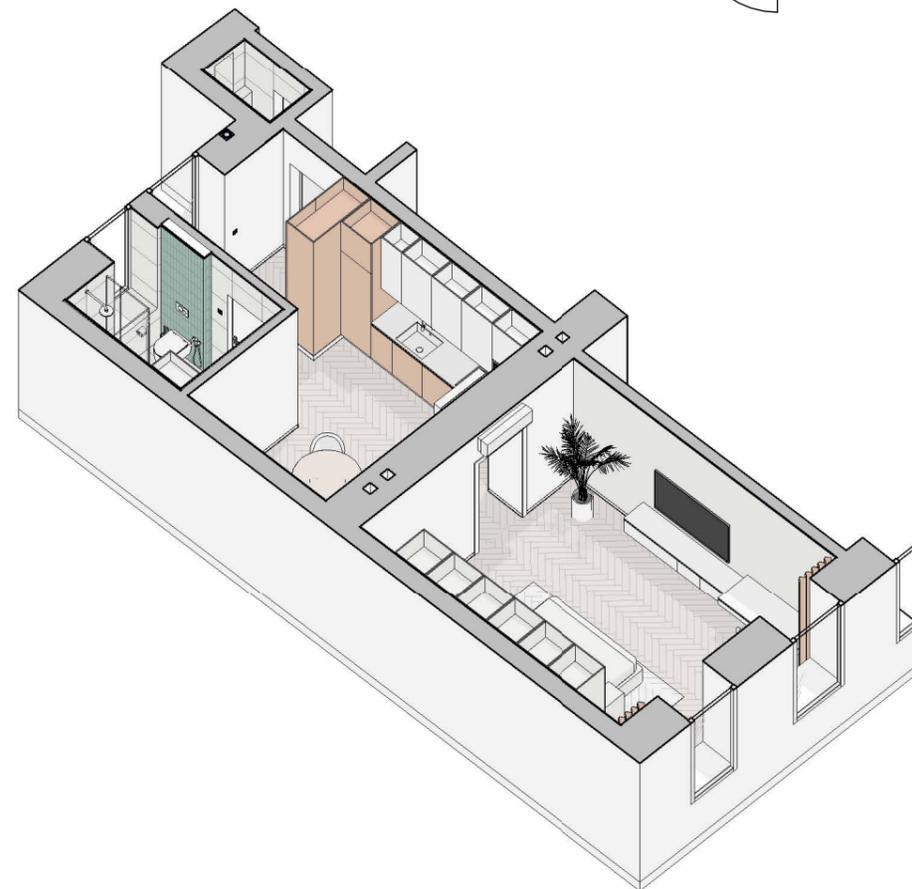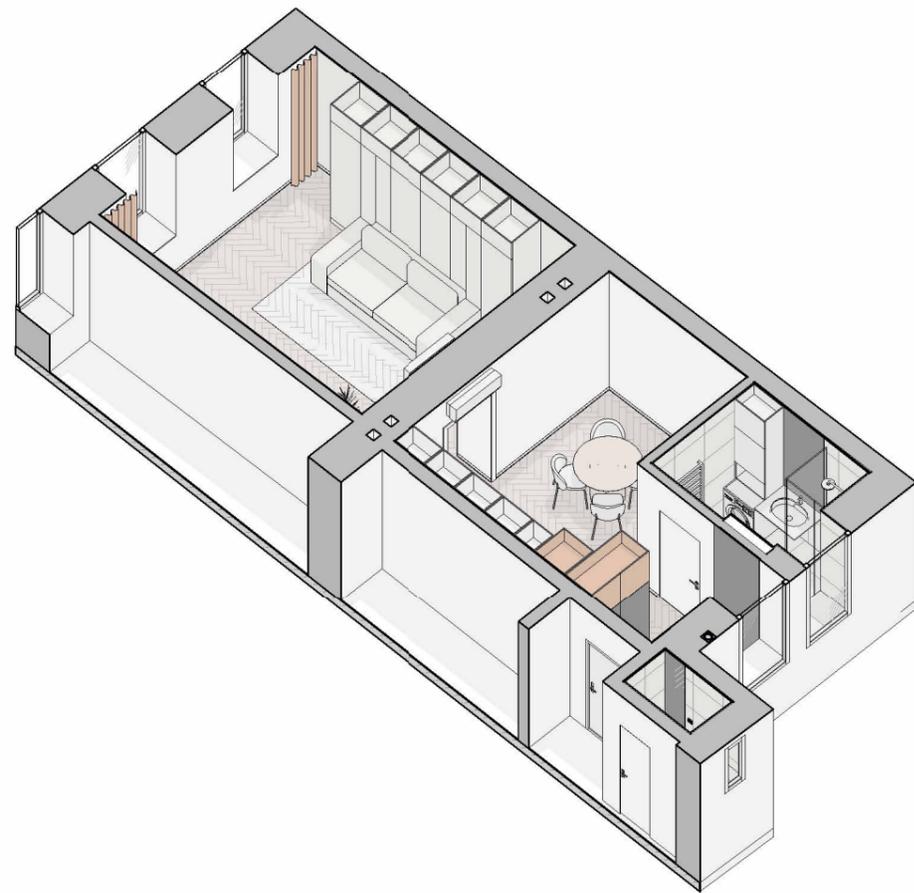

HINWEISE
Irrtum des Plans ±20 mm,
Alle Größen sollten vor Ort überprüft und angegeben werden,
Die Maße beziehen sich auf die Fertigstellung der Wände (Putz +10 mm, Fliesen +20 mm),
Die Höhenangaben beziehen sich auf den fertigen Boden.


Angabe der Räumlichkeiten		
Nº	Name	Fläche
1	Küche	17,0 m ²
2	Zimmer	22,1 m ²
3	Badezimmer	4,7 m ²
4	WC	1,0 m ²
Gesamtfläche		44,8 m ²

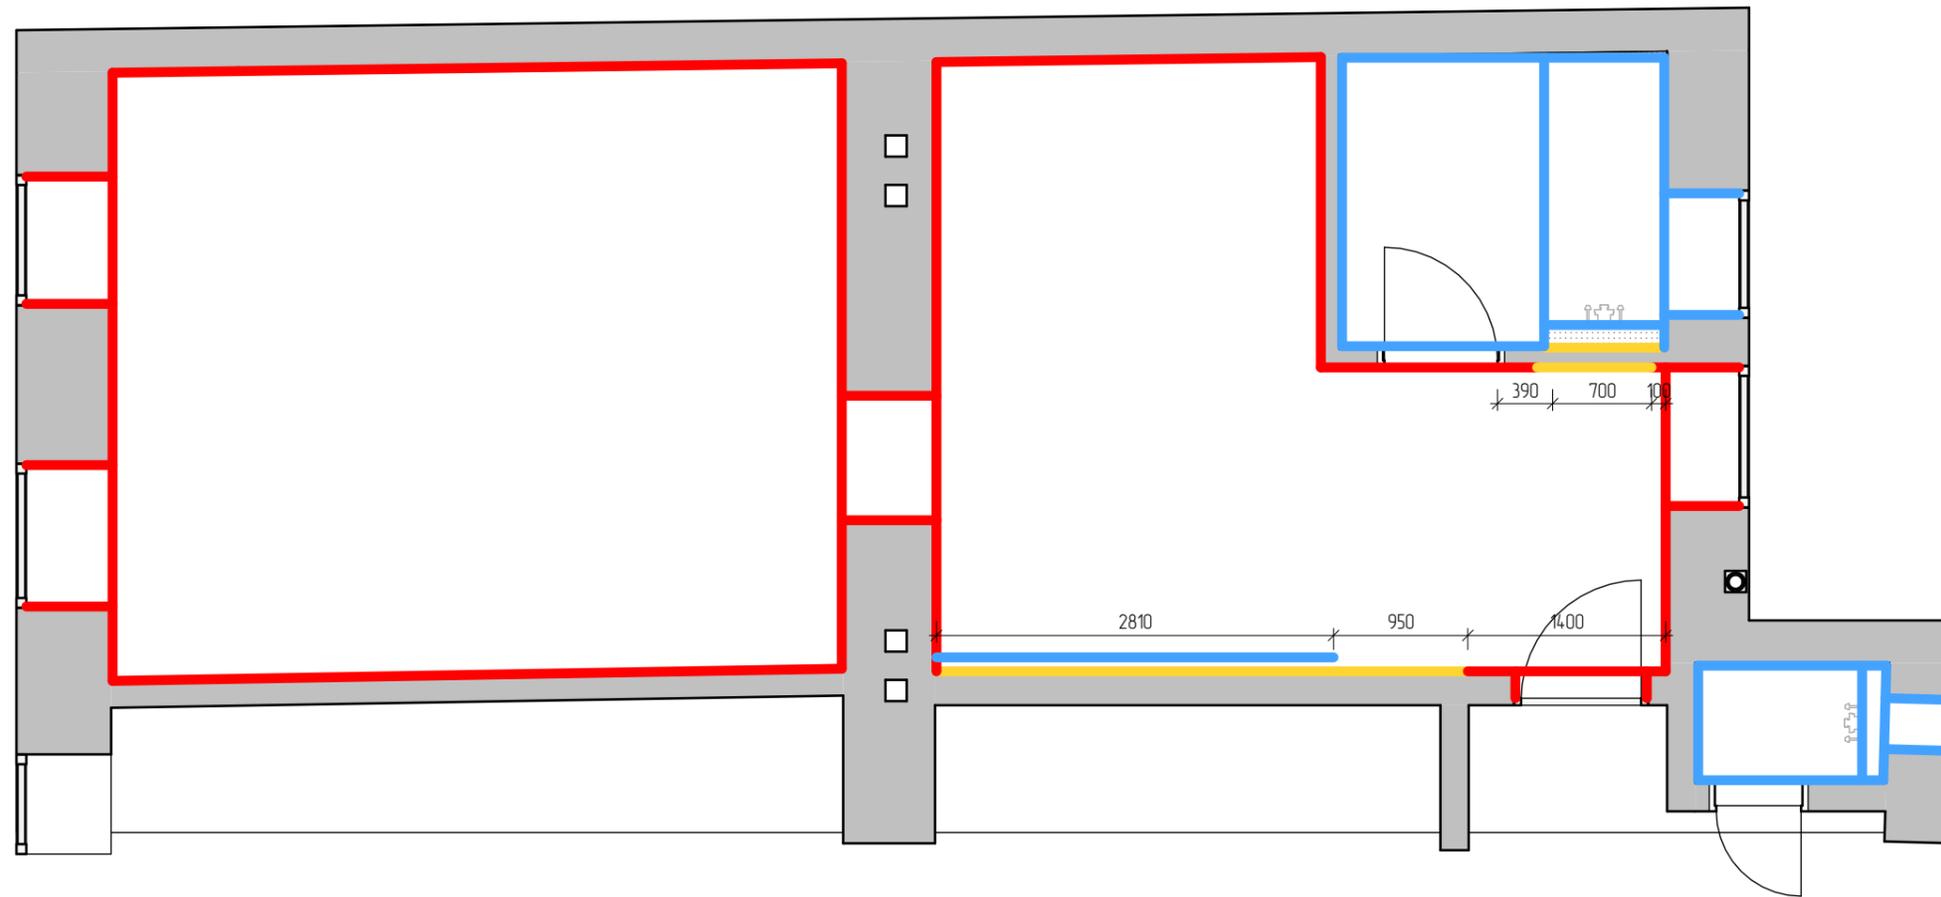

LEGENDE	
	Mauerwerk
	Stahlbetonkonstruktionen
	Trackenbau
	Vorbereitete Oberfläche für Möbel und dekorative Veredelungen
	Malerei
	Kacheln

HINWEISE
Irrtum des Plans ±20 mm;
Alle Größen sollten vor Ort überprüft und angegeben werden;
Die Höhenangaben beziehen sich auf den fertigen Fußboden.


Spezifikation von Wandverkleidungsmaterialien					
Räumlichkeiten	Oberfläche	Typ/Farbe/Textur	Image	Gesamtabmessungen	Fläche
1 Küche	Wände	Die Farbe ist weiß			30.0 m ²
1 Küche	Wände	Vorbereitete Oberfläche			10.7 m ²
1 Küche	Wände	Wandfliese Latis Steingut Weiß Glasiert Glänzend 6 cm x 24 cm		60x240	17 m ²
2 Zimmer	Wände	Der Lack ist beige			28.6 m ²
2 Zimmer	Wände	Die Farbe ist weiß			22.9 m ²
3 Badezimmer	Wände	Bodenfliese Marte Feinsteinzeug Rektifiziert Beige 60 cm x 60 cm		600x600	20.0 m ²
3 Badezimmer	Wände	Wandfliese Latis Steingut Grün Glasiert Glänzend 6 cm x 24 cm		60x240	2.7 m ²
4 WC	Wände	Bodenfliese Marte Feinsteinzeug Rektifiziert Beige 60 cm x 60 cm		600x600	10.7 m ²

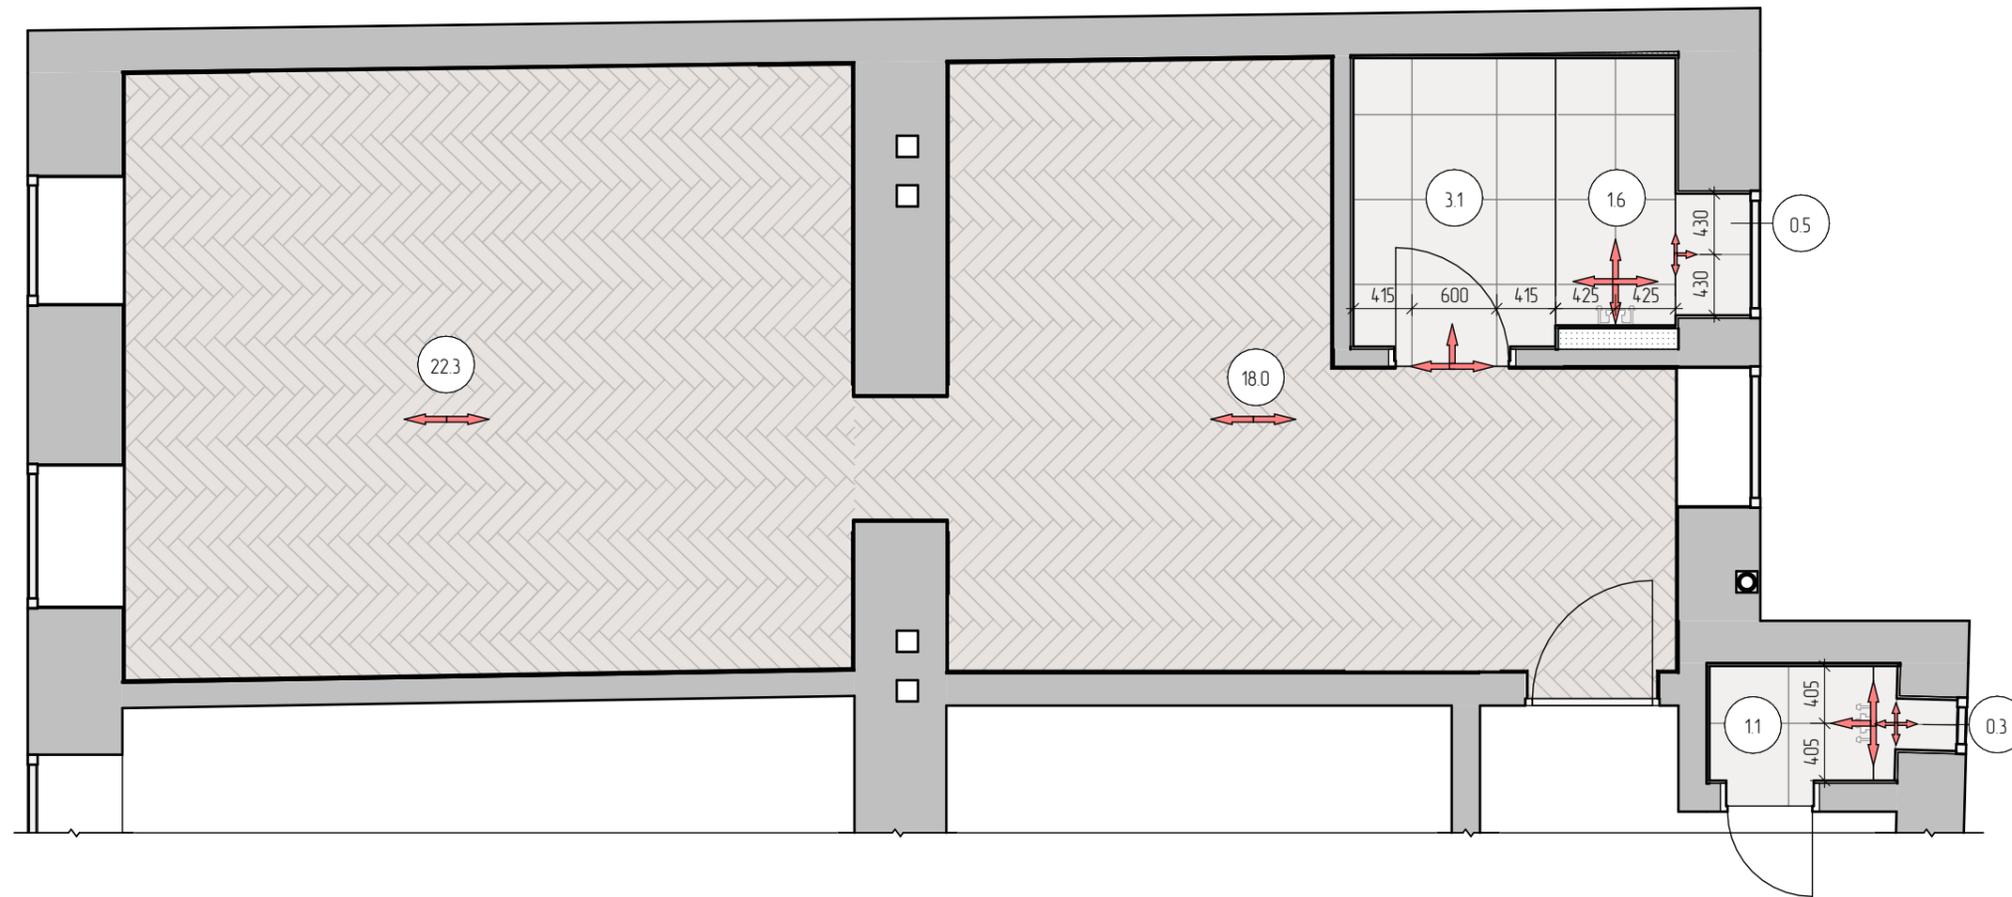


LEGENDE	
	Mauerwerk
	Stahlbetonkonstruktionen
	Trockenbau
	Kacheln
	Vinyl-Bodenbelag
	Richtung des Layouts

HINWEISE
Irrtum des Plans ±20 mm;
Alle Größen sollten vor Ort überprüft und angegeben werden;
Die Abmessungen beziehen sich auf die endgültige Wandoberfläche (Putz +10 mm, Fliesen +20 mm);
Unterschiedliche Fugen von verschiedenen Beschichtungsarten sollten mit einem materialgerechten Dichtstoff ausgeführt werden;
Halten Sie den fertigen Boden eben.

Spezifikation von Bodenbelagsmaterialien					
Räumlichkeiten.	Oberfläche.	Typ/Farbe/Textur	Image	Gesamtabmessungen	Fläche
1 Küche	Boden	Vinyl-Bodenbelag			18,0 m ²
2 Zimmer	Boden	Vinyl-Bodenbelag			22,3 m ²
3 Badezimmer	Boden	Bodenfliese Marte Feinsteinzeug Rektifiziert Beige 60 cm x 60 cm		600x600	5,2 m ²
4 WC	Boden	Bodenfliese Marte Feinsteinzeug Rektifiziert Beige 60 cm x 60 cm		600x600	11 m ²

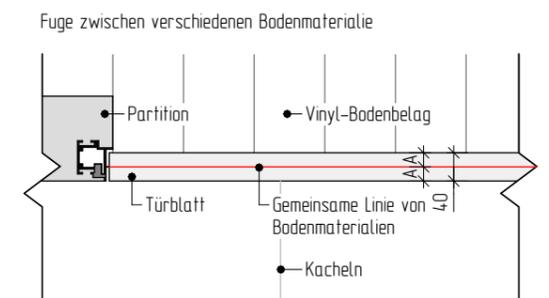


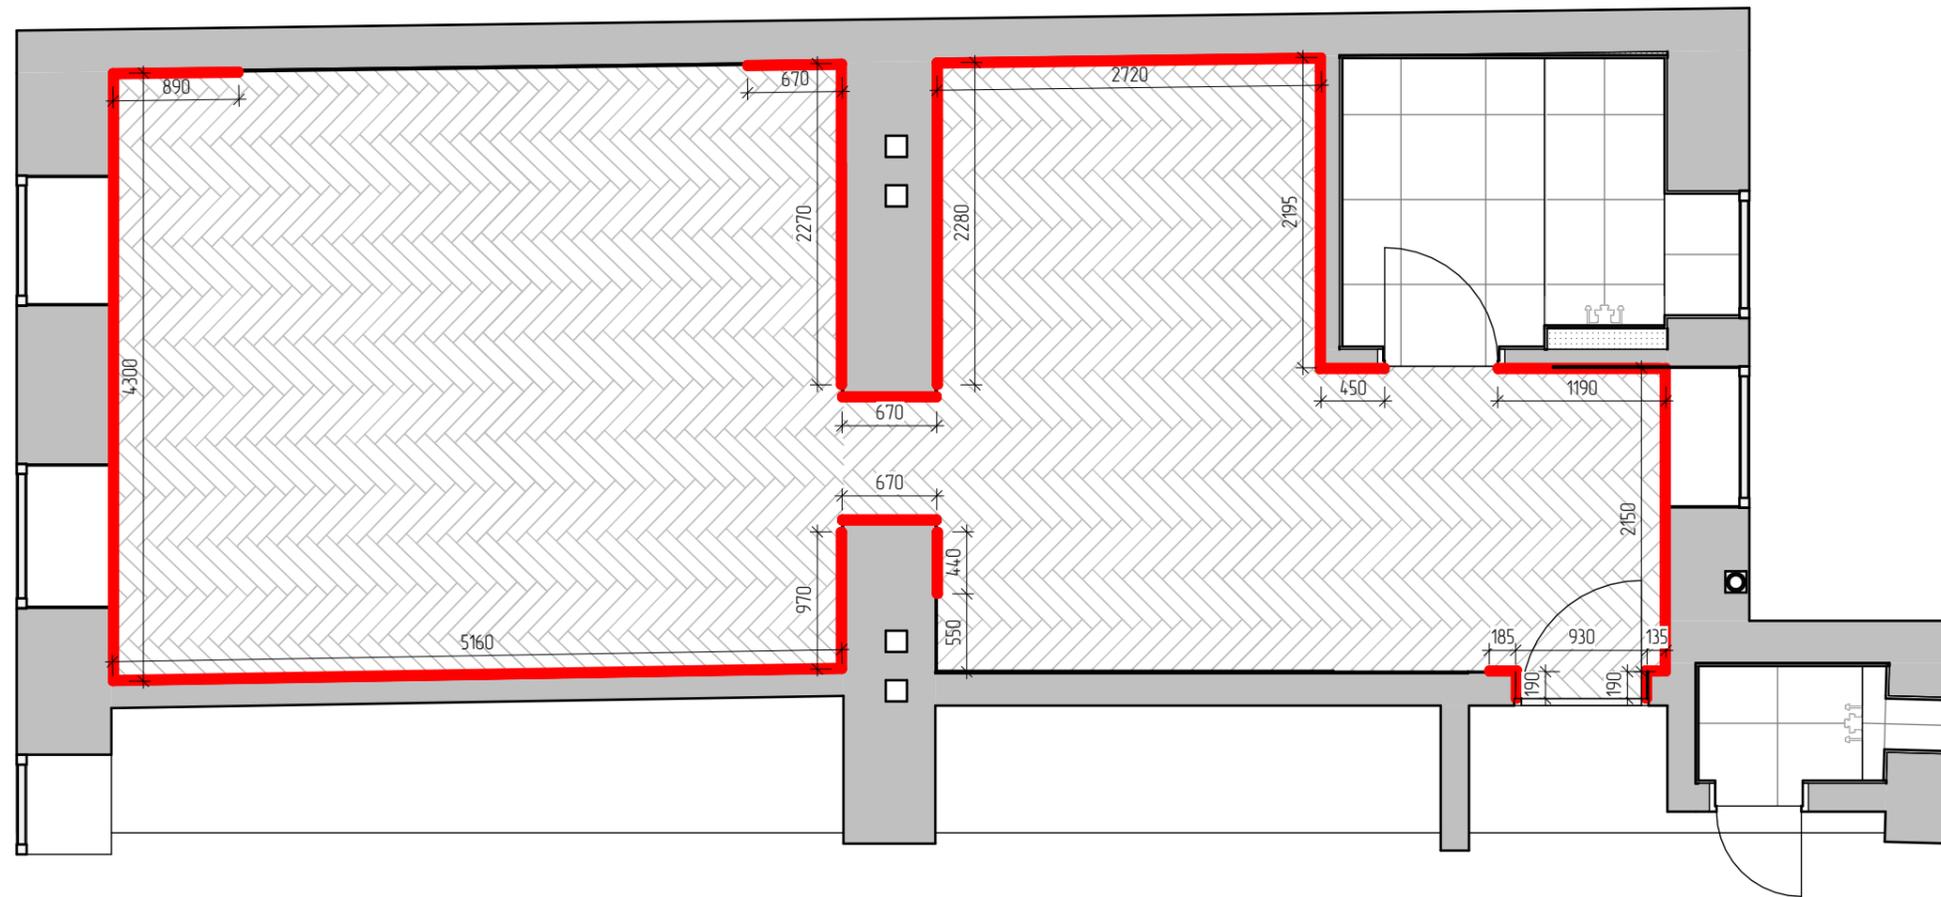

LEGENDE	
	Mauerwerk
	Stahlbetonkonstruktionen
	Trockenbau
	Fußleiste


HINWEISE
Irrtum des Plans ±20 mm;
Alle Größen sollten vor Ort überprüft und angegeben werden;
Die Abmessungen beziehen sich auf die endgültige Wandoberfläche (Putz +10 mm, Fliesen +20 mm);
Die Höhenangaben beziehen sich auf den fertigen Boden.

Sockelspezifikation	
Name	Länge
Fußleiste	27.7 m

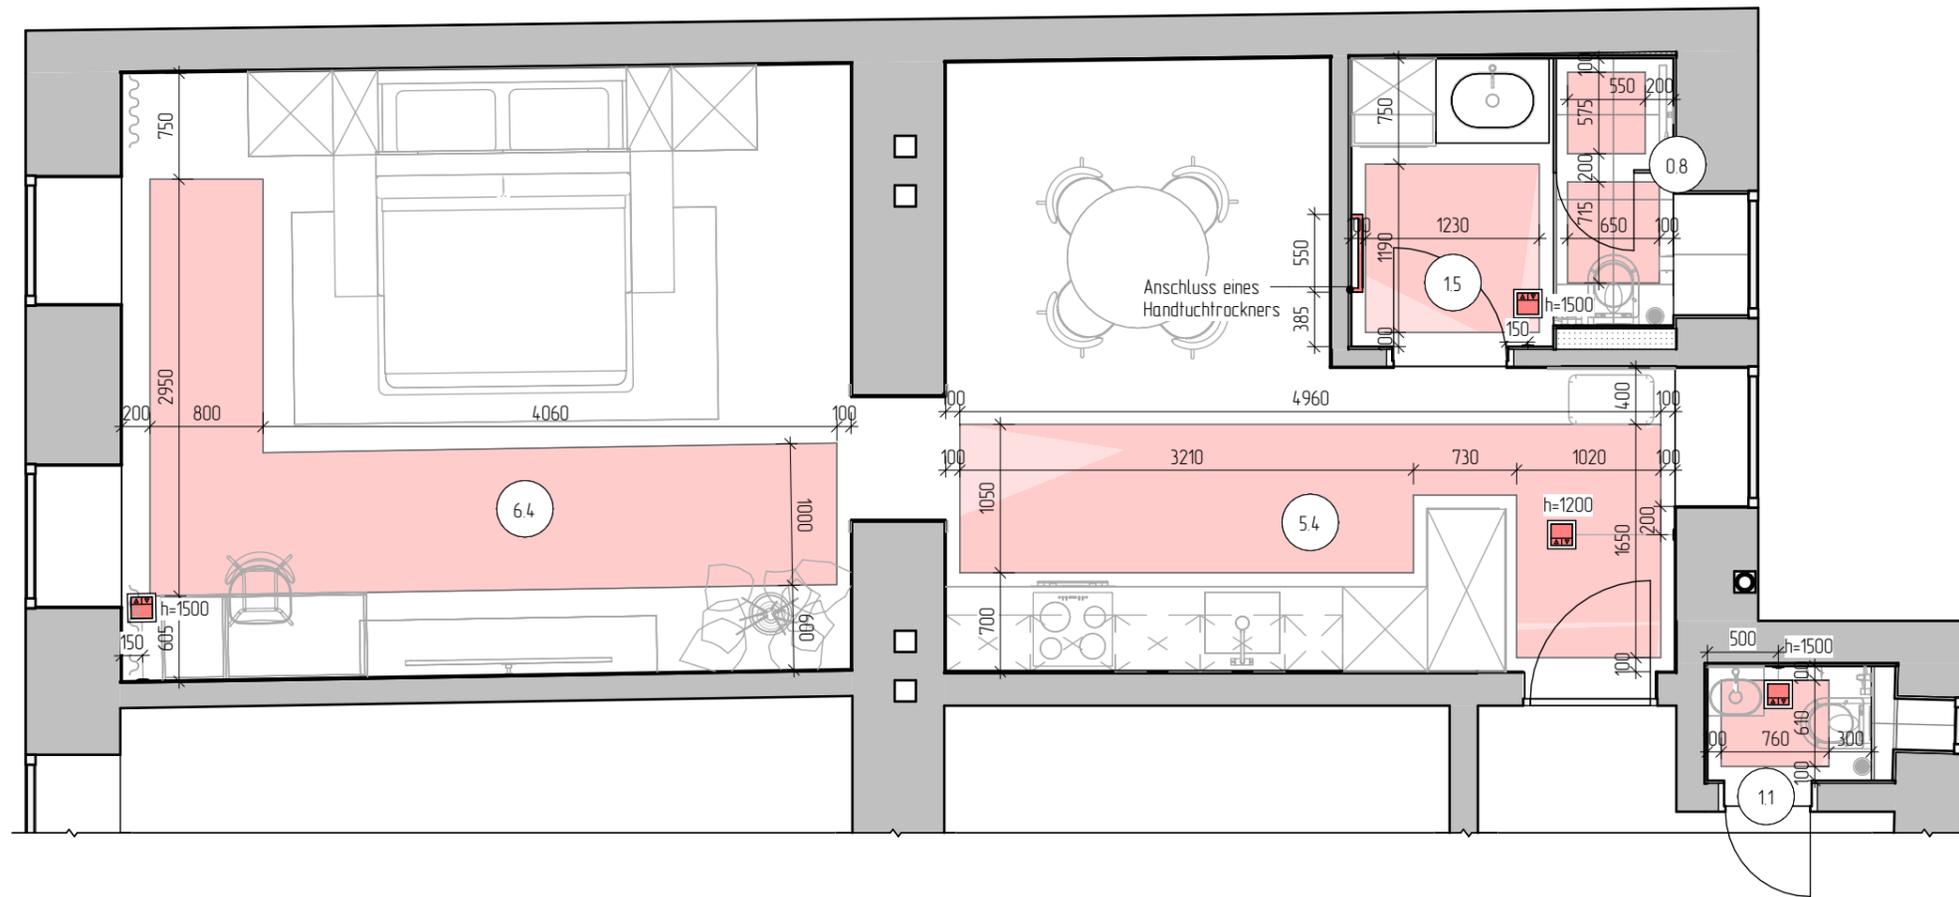


LEGENDE	
	Mauerwerk
	Stahlbetonkonstruktionen
	Trackenbau
	Heizgeräte
	Fußbodenheizung
	Digitaler Thermostat, mechanisch
	Digitaler Thermostat, mechanisch

HINWEISE
Irrtum des Plans ±20 mm,
Alle Größen sollten vor Ort überprüft und angegeben werden;
Die Abmessungen beziehen sich auf die endgültige Wandoberfläche (Putz +10 mm, Fliesen +20 mm);
Die Höhenangaben beziehen sich auf den fertigen Fußboden.

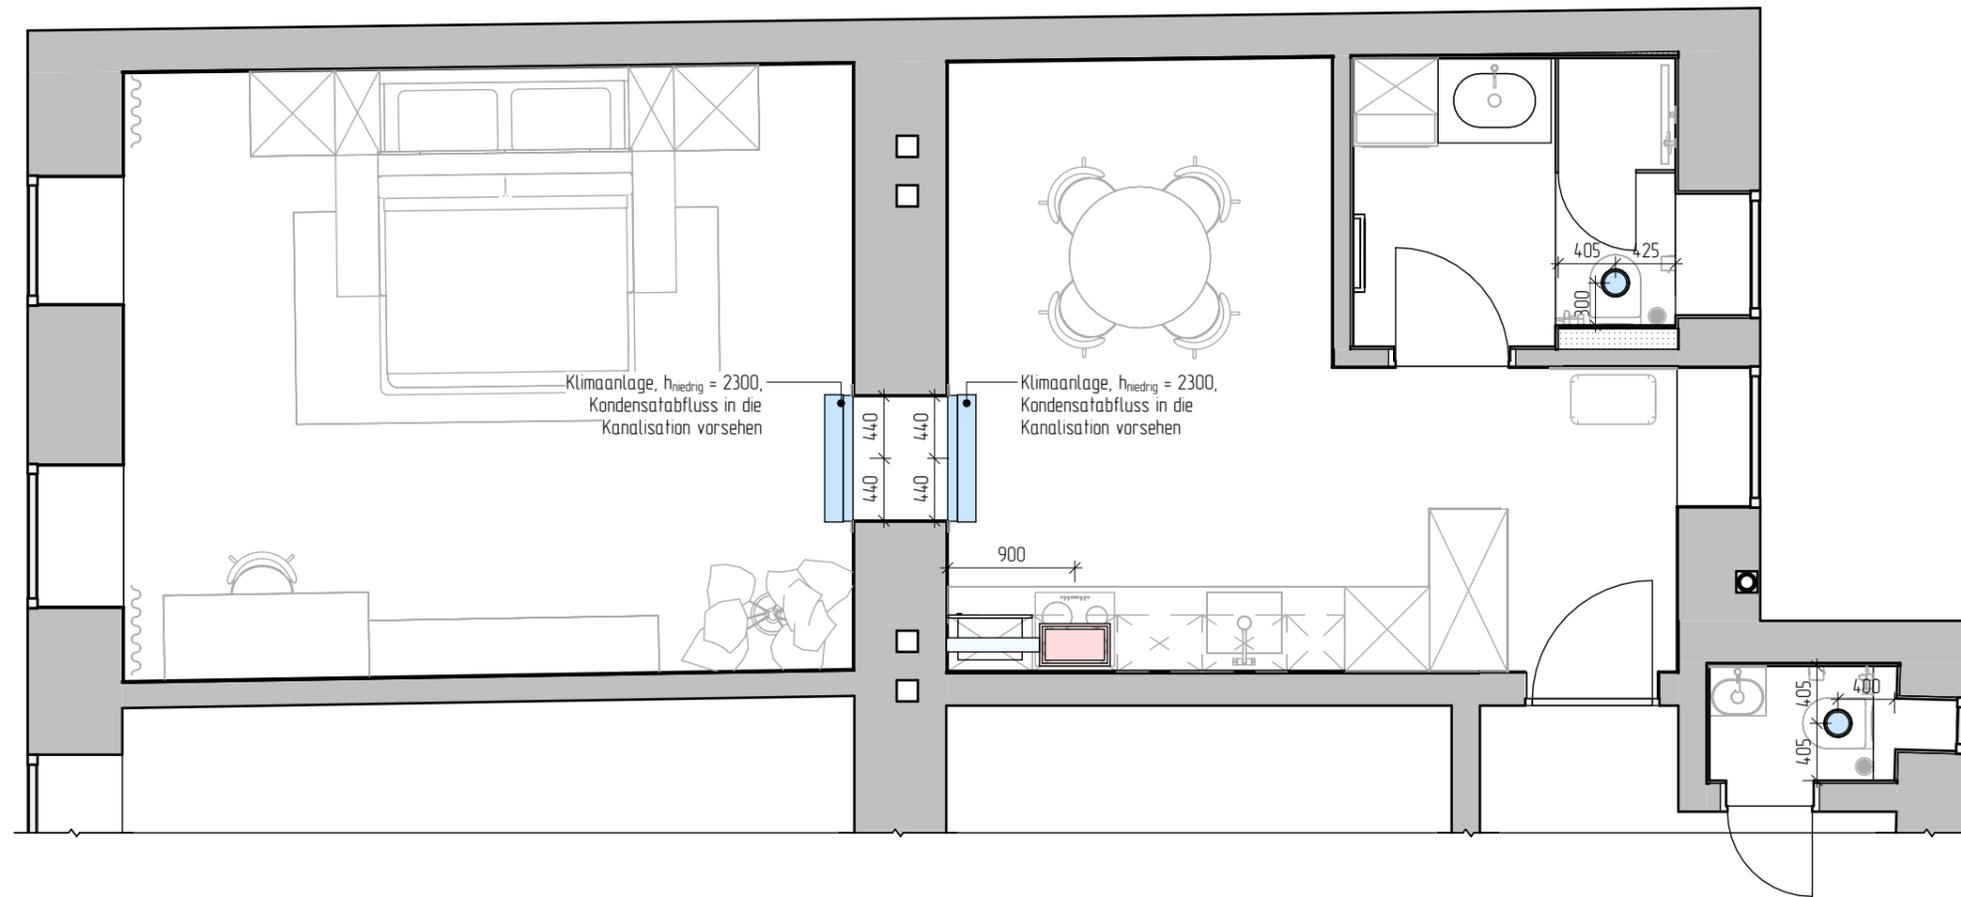

LEGENDE	
	Mauerwerk
	Stahlbetonkonstruktionen
	Trackenbau
	Klimaanlage
	Dunstabzugshaube an der Decke
	Küchenhaube
	Dunstabzugshaube in der Wand
	Abluftkanal


HINWEISE
Irrtum des Plans ± 20 mm;
Alle Größen sollten vor Ort überprüft und angegeben werden;
Die Abmessungen beziehen sich auf die endgültige Wandoberfläche (Putz +10 mm, Fliesen +20 mm);
Die Höhenangaben beziehen sich auf den fertigen Fußboden.

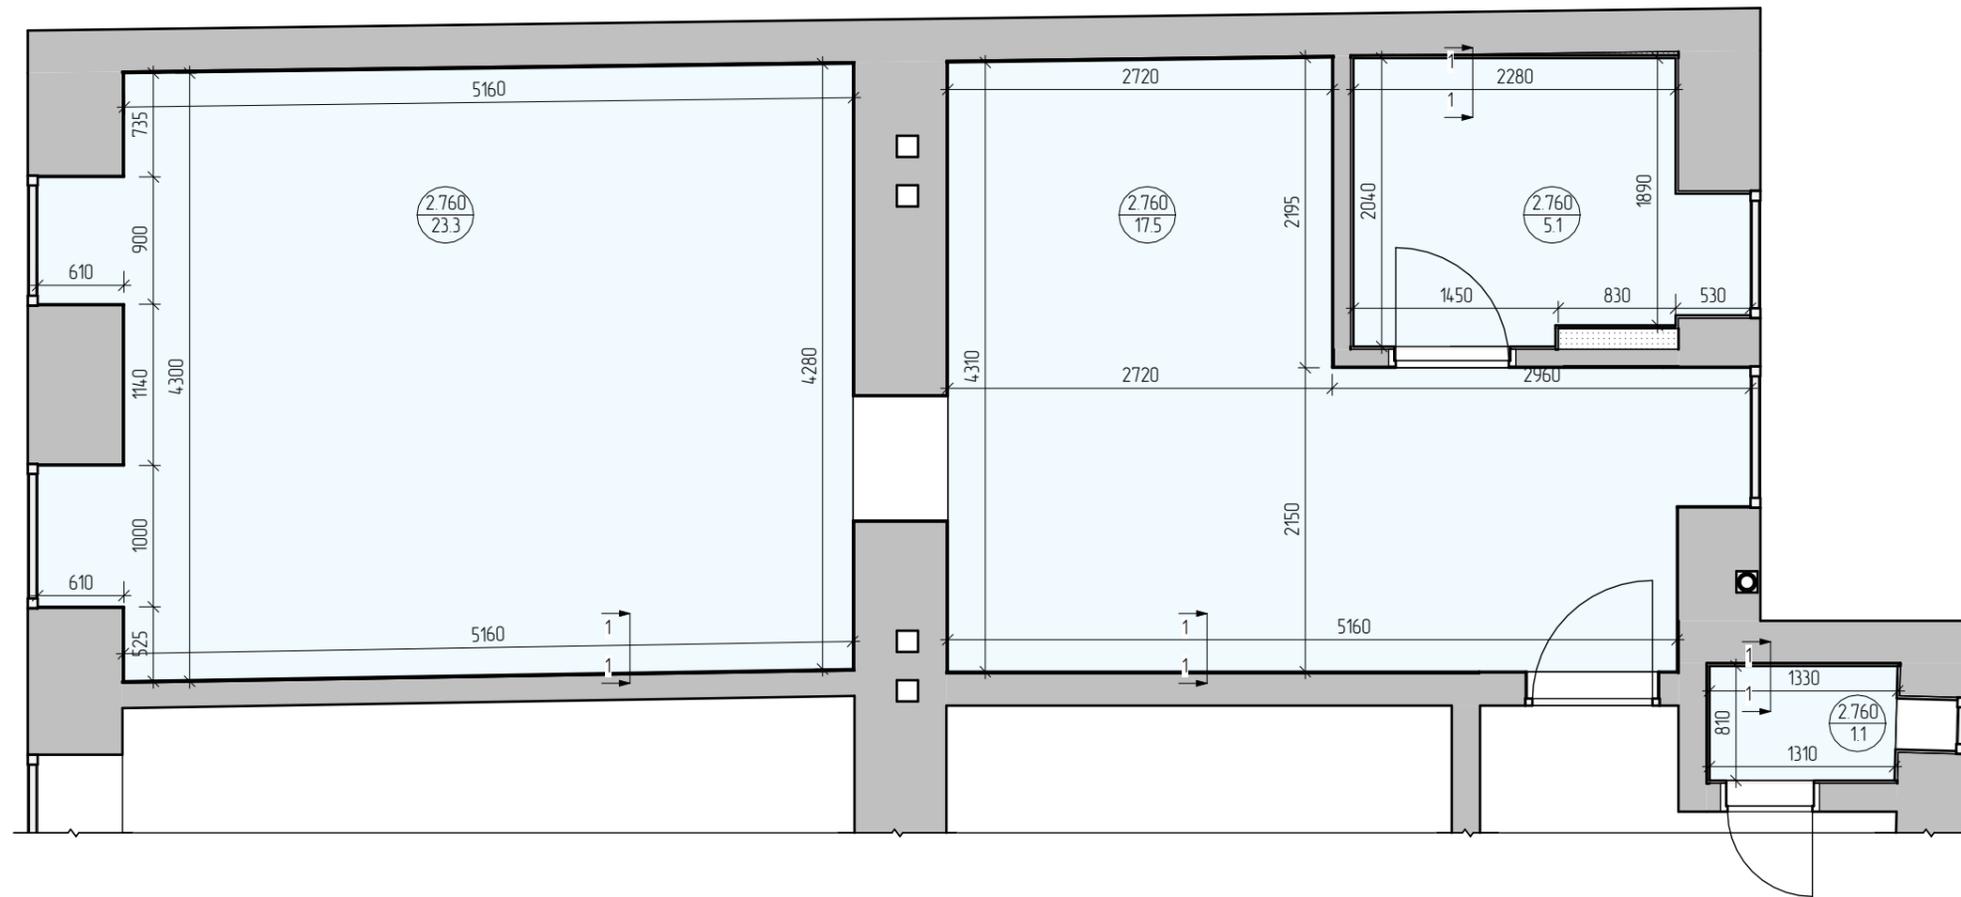


LEGENDE	
	Mauerwerk
	Stahlbetonkonstruktionen
	Trackenbau
	Gipskarton-Deckenfall
	Minimale Ausrichtung

HINWEISE
Irrtum des Plans ± 20 mm,
Alle Größen sollten vor Ort überprüft und angegeben werden;
Die Abmessungen beziehen sich auf die endgültige Wandoberfläche (Putz +10 mm, Fliesen +20 mm);
Die Höhenangaben beziehen sich auf den fertigen Fußboden.

Knotenpunkt 1

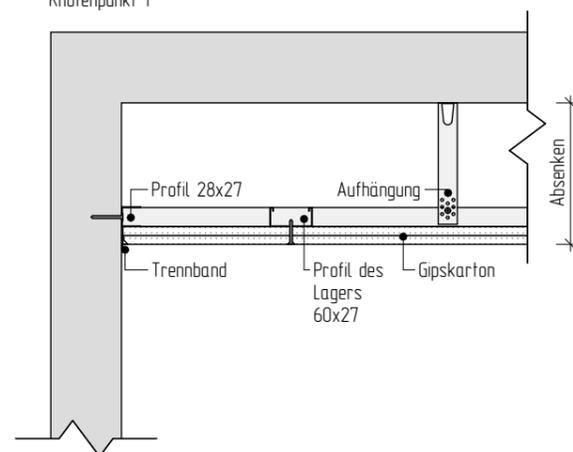


Spezifikation von Deckenverkleidungsmaterialien				
Räumlichkeiten	Oberfläche	Typ/Farbe/Textur	Image	Fläche
1 Küche	Decke	Die Farbe ist weiß		17,5 m ²
2 Zimmer	Decke	Die Farbe ist weiß		23,3 m ²
3 Badezimmer	Decke	Die Farbe ist weiß		5,1 m ²
4 WC	Decke	Die Farbe ist weiß		1,1 m ²

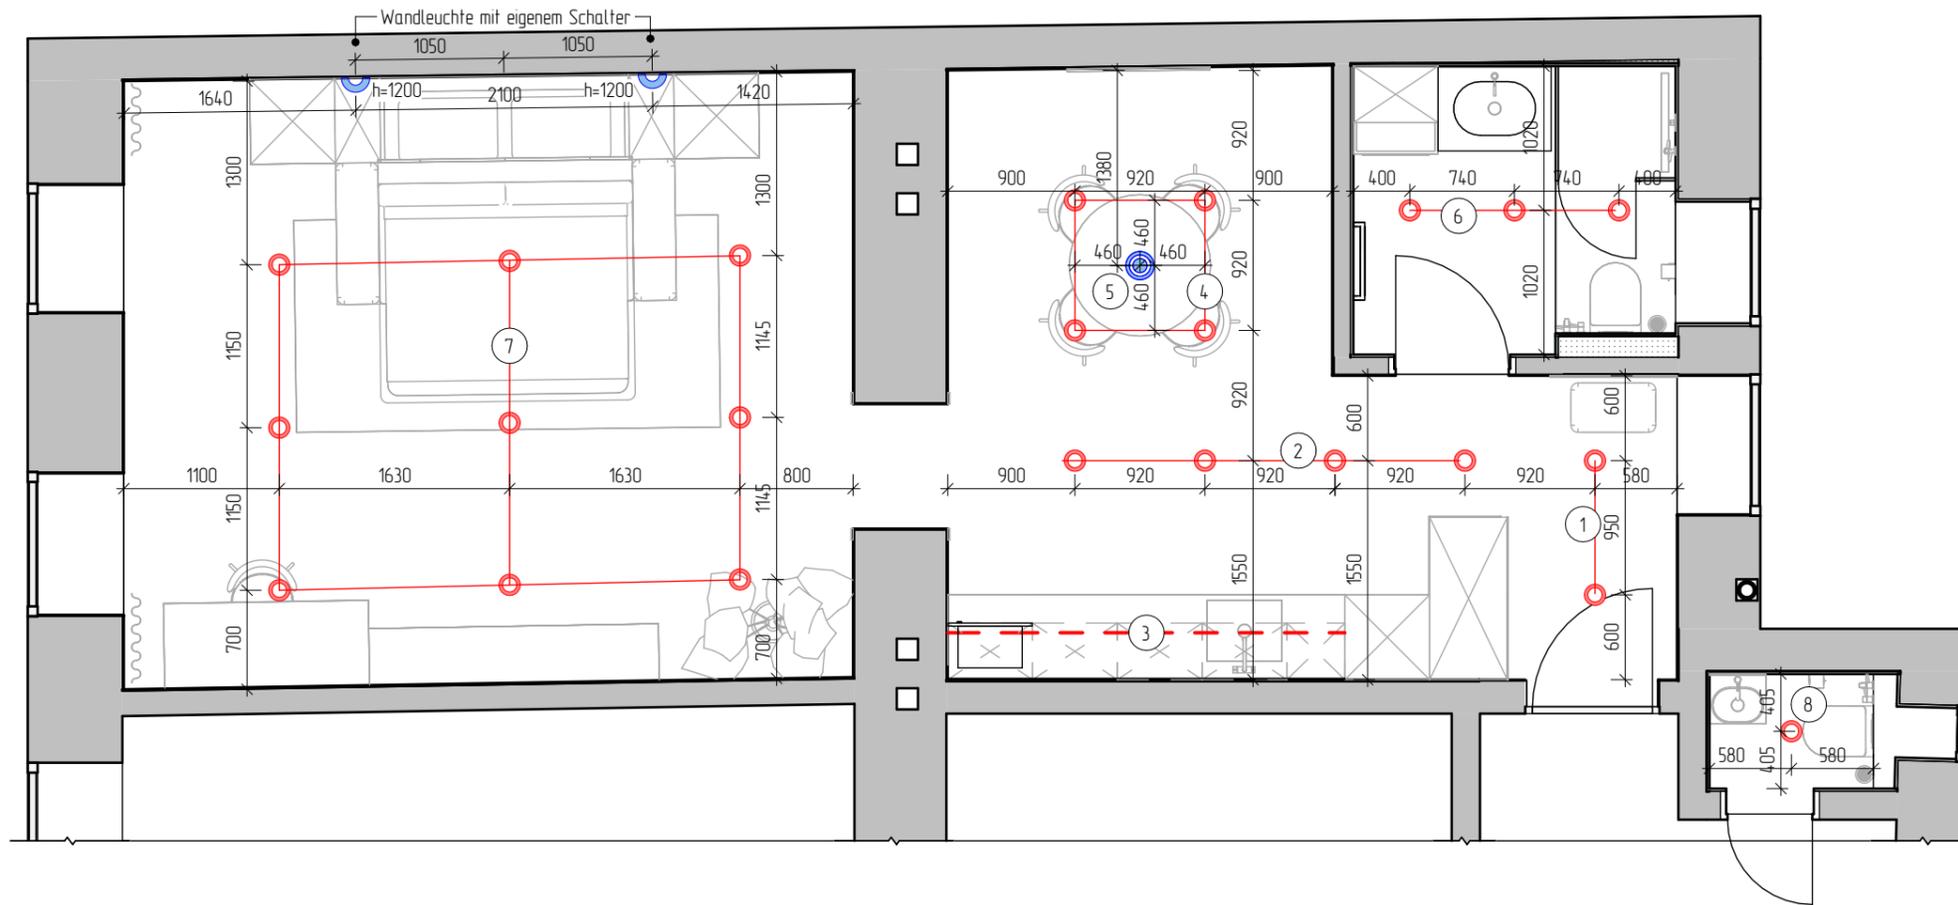


LEGENDE	
	Spotlight
	Abgehängte Leuchte
	Wandleuchter
	Magnetische Spur
	LED-Hintergrundbeleuchtung
	LED-Beleuchtung an der Decke
	LED-Beleuchtung in Möbeln, die sich beim Öffnen einschaltet
	Kommunikationsleitung der Beleuchtungsgruppe
	Gruppe Beleuchtung

HINWEISE
Irrtum des Plans ±20 mm;
Alle Größen sollten vor Ort überprüft und angegeben werden;
Die Maße beziehen sich auf die Fertigstellung der Wände (Putz +10 mm, Fliesen +20 mm);
Die Höhenangaben beziehen sich auf den fertigen Boden.
Bevor Sie mit der Elektroinstallation beginnen, halten Sie Rücksprache mit dem Möbelspediteur, um eventuelle Unstimmigkeiten festzustellen oder besondere Anforderungen des Speditors zu berücksichtigen.

Zimmer	Bild	Schema	Name	Menge, Stück
1 Küche			SINNERLIG Kronleuchter	1
2 Zimmer			Wandleuchte NOWODVORSKI 23427	2
1 Küche 2 Zimmer 3 Badezimmer 4 WC			Spotleuchte VASMAR 53361	9 9 3 1 Insgesamt: 22

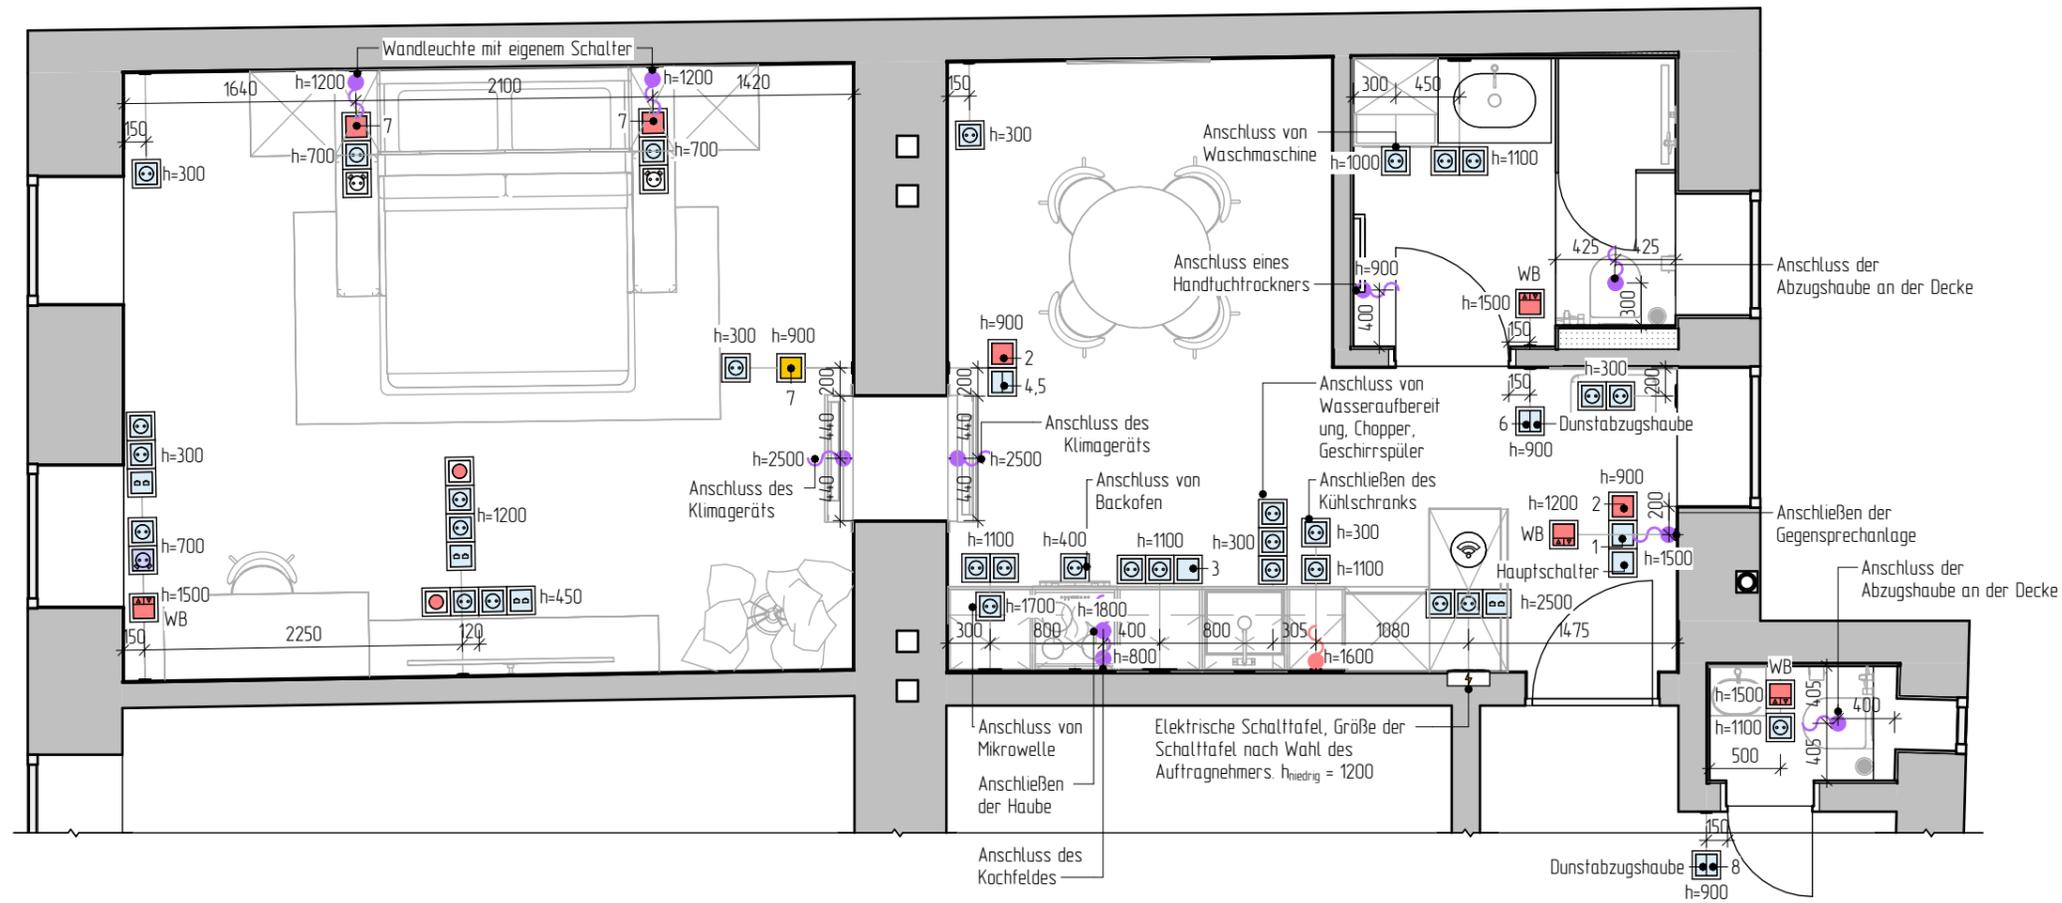

LEGENDE	
	Ein-Tasten-Schalter, Zwei-Tasten-Schalter
	Ein-Tasten-, Zwei-Tasten-Durchgangsschalter
	Ein-Knopf-, Zwei-Knopf-Crossover-Schalter
	Steckdose, Steckdose mit USB
	USB
	Internetanschluss
	Mechanischer Drucktasten-Dimmer mit einer oder zwei Tasten.
	Kabelkanal
	Digitaler Thermostat, mechanisch
	Steuerung des Vorhangs
	Steckdose für Geräte 220/380 V
	Steckdose für LED-Leuchten 12 V
	Steckdose für LED-Leuchten 12 V, von der Decke
	Wi-Fi-Router

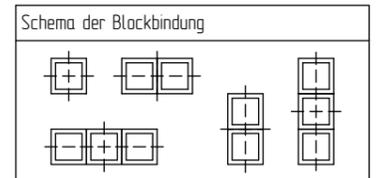


HINWEISE
Irrtum des Plans ±20 mm;
Alle Größen sollten vor Ort überprüft und angegeben werden;
Die Maße beziehen sich auf die Fertigstellung der Wände (Putz +10 mm, Fliesen +20 mm);
Die Höhenangaben beziehen sich auf den fertigen Boden.
Bevor Sie mit der Elektroinstallation beginnen, halten Sie Rücksprache mit dem Möbelspediteur, um eventuelle Unstimmigkeiten festzustellen oder besondere Anforderungen des Speditors zu berücksichtigen.

Spezifikation von Elektrogeräten nach Räumlichkeiten					
Nº Zimmer	Der Name des Raumes	Art der Beschläge	Bild	Hersteller, Modell	Nummer
1	Küche	1 Schlüsselschalter		JUNG LS 990	3
1	Küche	2 Schlüsselschalter		JUNG LS 990	2
1	Küche	2 Schlüsselschalter durch		JUNG LS 990	2
1	Küche	Der Temperaturregler ist elektronisch		JUNG LS 990	1
1	Küche	Internetanschluss		JUNG LS 990	1
1	Küche	Rosette		JUNG LS 990	16
1	Küche	Rahmen 1 (einzeln)		JUNG LS 990	7
1	Küche	Rahmen 2 (doppelt)		JUNG LS 990	3
1	Küche	Rahmen 3 (dreifach)		JUNG LS 990	4
2	Zimmer	1 Schlüsselkreuzschalter		JUNG LS 990	1
2	Zimmer	2 Schlüsselschalter durch		JUNG LS 990	2
2	Zimmer	Buchse + USB		JUNG LS 990	3
2	Zimmer	Der Temperaturregler ist elektronisch		JUNG LS 990	1
2	Zimmer	Internetanschluss		JUNG LS 990	3
2	Zimmer	Kabelkanal		JUNG LS 990	2


Spezifikation von Elektrogeräten nach Räumlichkeiten					
Nº Zimmer	Der Name des Raumes	Art der Beschläge	Bild	Hersteller, Modell	Nummer
2	Zimmer	Rosette		JUNG LS 990	11
2	Zimmer	Rahmen 1 (einzeln)		JUNG LS 990	4
2	Zimmer	Rahmen 2 (doppelt)		JUNG LS 990	1
2	Zimmer	Rahmen 3 (dreifach)		JUNG LS 990	3
2	Zimmer	Rahmen 4 (Vierfach)		JUNG LS 990	2
3	Badezimmer	Der Temperaturregler ist elektronisch		JUNG LS 990	1
3	Badezimmer	Rosette		JUNG LS 990	3
3	Badezimmer	Rahmen 1 (einzeln)		JUNG LS 990	2
3	Badezimmer	Rahmen 2 (doppelt)		JUNG LS 990	1
4	WC	2 Schlüsselschalter		JUNG LS 990	1
4	WC	Der Temperaturregler ist elektronisch		JUNG LS 990	1
4	WC	Rosette		JUNG LS 990	1
4	WC	Rahmen 1 (einzeln)		JUNG LS 990	3


Die Spezifikation von Elektrogeräten ist allgemein			
Art der Beschläge	Bild	Hersteller, Modell	Nummer
1 Schlüsselkreuzschalter		JUNG LS 990	1
1 Schlüsselschalter		JUNG LS 990	3
2 Schlüsselschalter		JUNG LS 990	4
2 Schlüsselschalter durch		JUNG LS 990	4
Buchse + USB		JUNG LS 990	3
Der Temperaturregler ist elektronisch		JUNG LS 990	4
Internetanschluss		JUNG LS 990	4
Kabelkanal		JUNG LS 990	2
Rosette		JUNG LS 990	31
Rahmen 1 (einzeln)		JUNG LS 990	17
Rahmen 2 (doppelt)		JUNG LS 990	5
Rahmen 3 (dreifach)		JUNG LS 990	7
Rahmen 4 (Vierfach)		JUNG LS 990	2

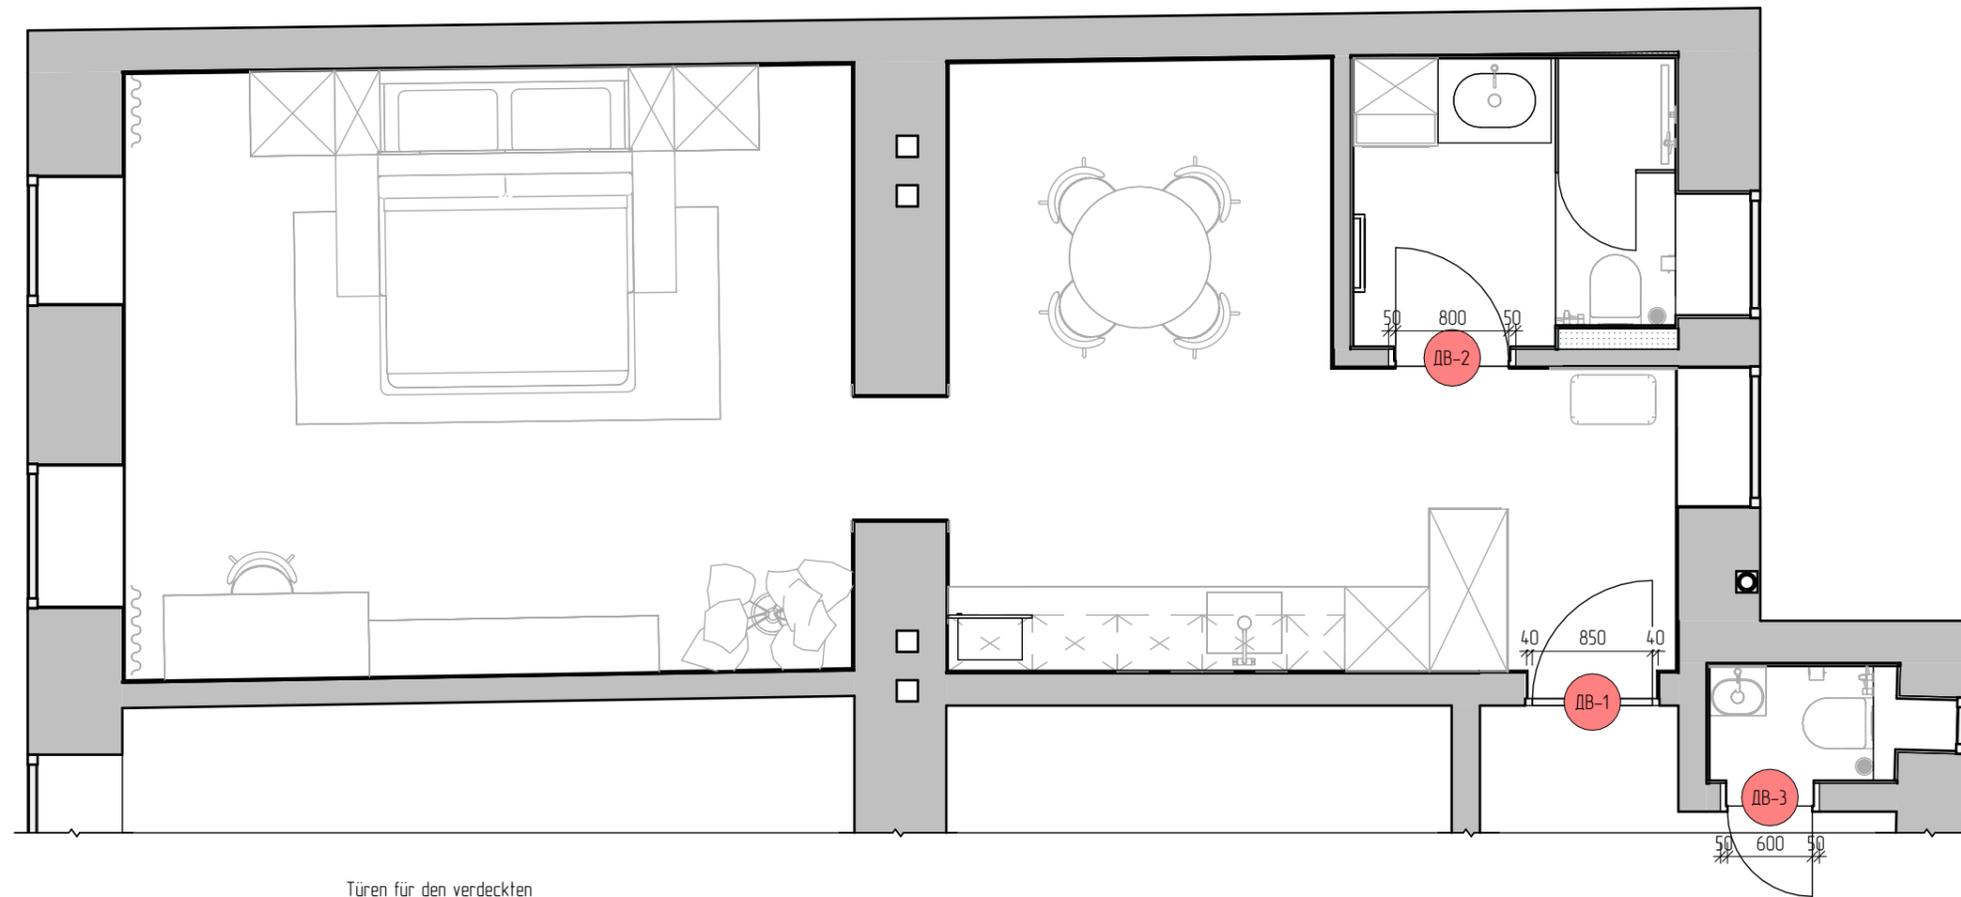

УМОВНІ ПОЗНАЧЕННЯ	
	Кладка
	Залізобетонні конструкції
	Гіпсокартон
	Марка дверей



ПРИМІТКИ
Погрішність плану ± 20 мм;
Всі розміри перевіряти і уточнювати по місцю;
Розміри вказані від чистового оздоблення стін (штукатурка +10мм, плитка +20мм);
Висоти вказані від чистової підлоги.

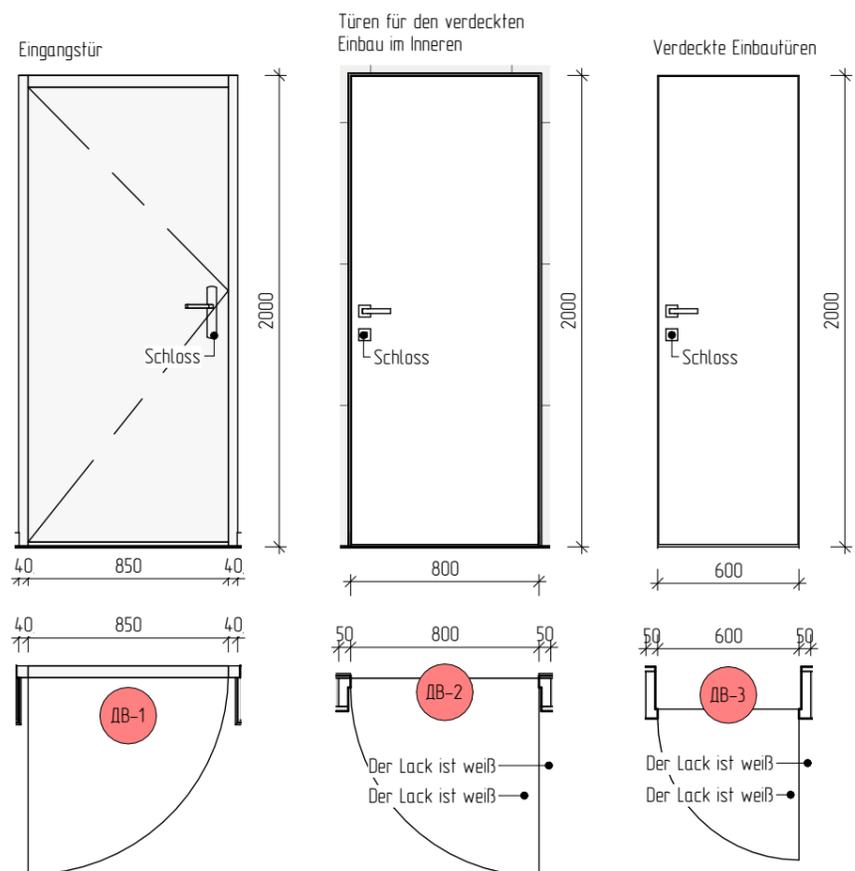

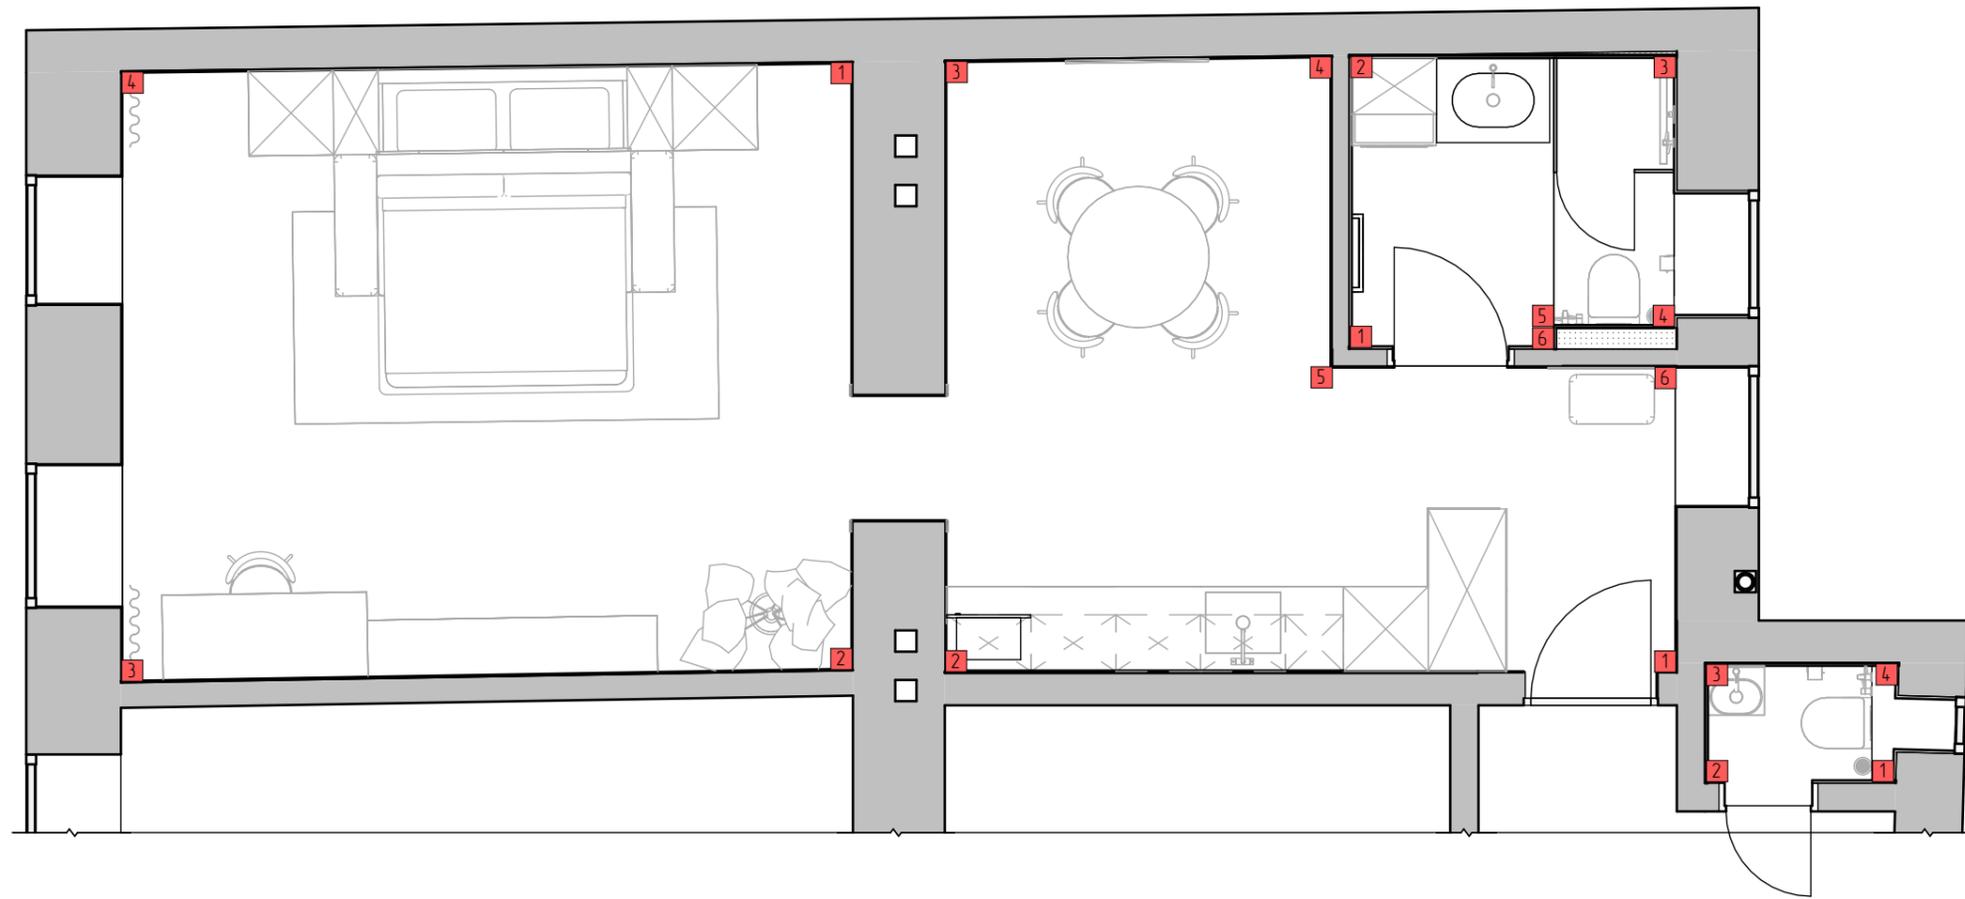


2.0 m²
Die Farbe ist weiß

8.7 m²
Vorbereitete Oberfläche

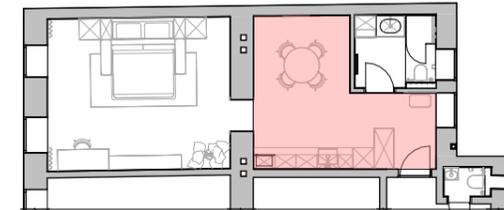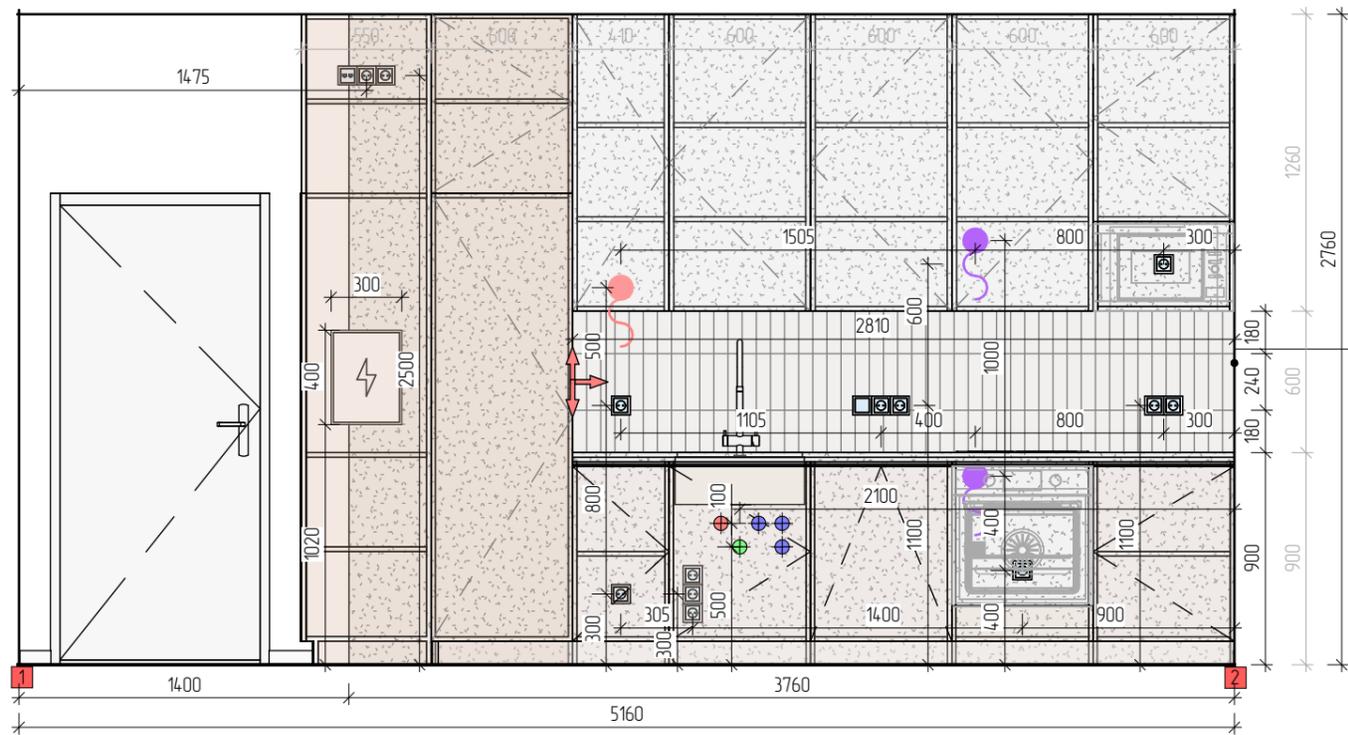


17 m²
Wandfliese Lotis Steingut
Weiß Glasier Glänzend
6 cm x 24 cm


10.1 m²
Die Farbe ist weiß

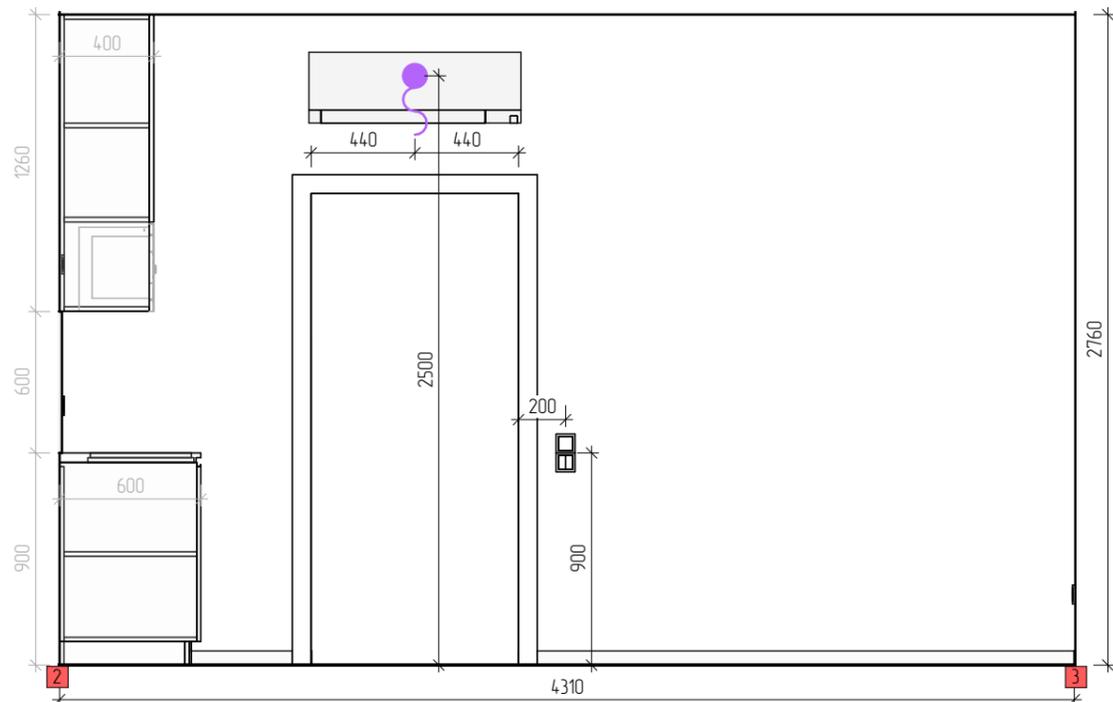

7.6 m²
Die Farbe ist weiß

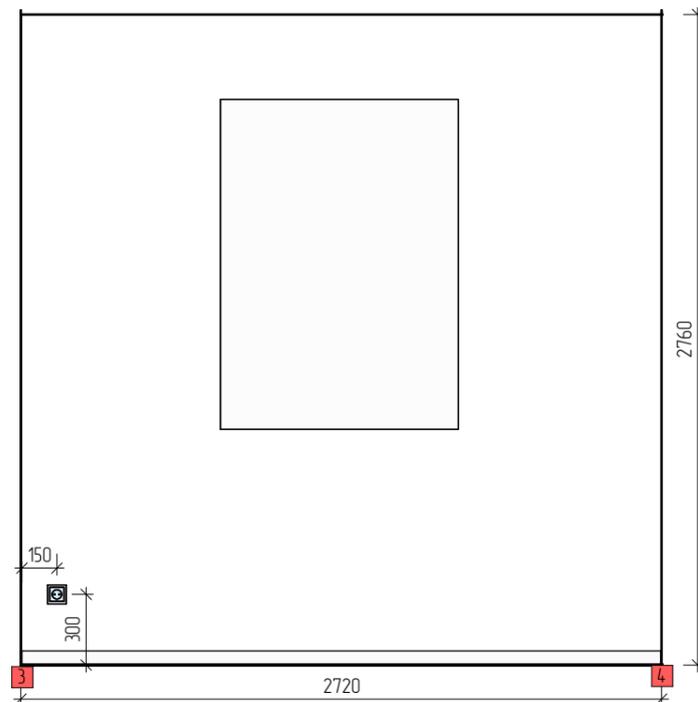

6.0 m²
Die Farbe ist weiß

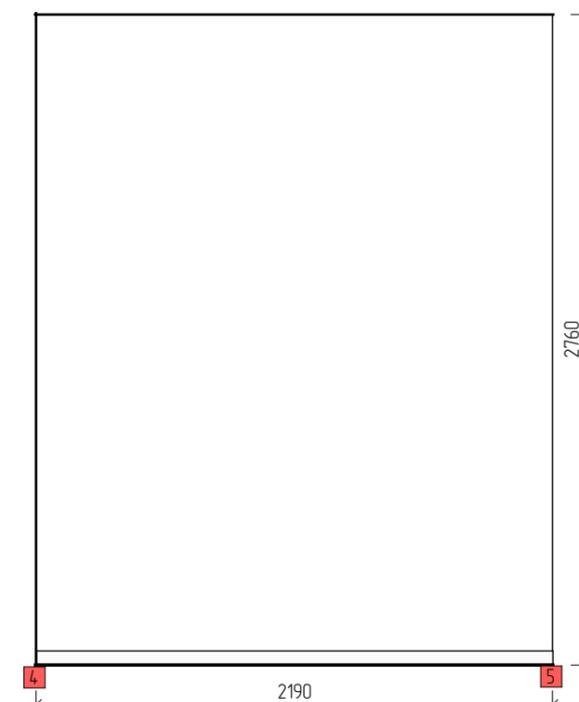

Gentzgasse 21

ÜCHE-WOHNZIMMER-PLANUNG
1:30





BLATT	BLÄTTER
20	28

2.9 m²
Die Farbe ist weiß



1.9 m²
Vorbereitete Oberfläche

1.3 m²
Die Farbe ist weiß


4.0 m²
Die Farbe ist weiß

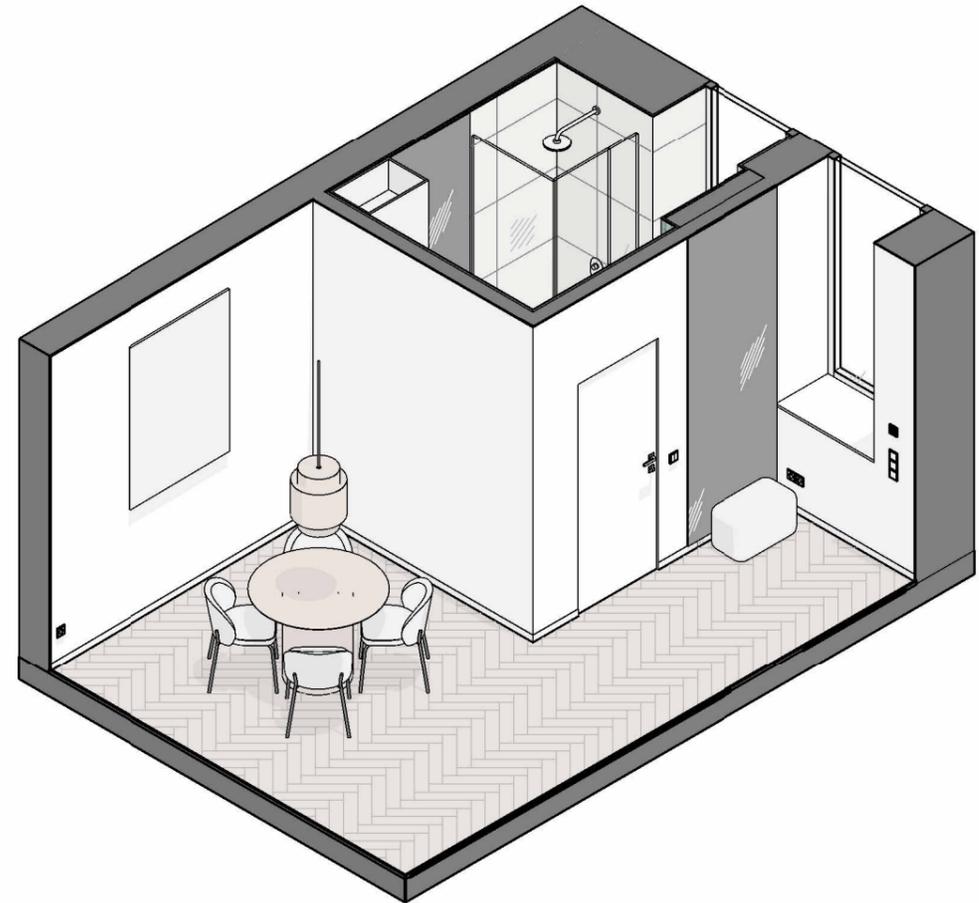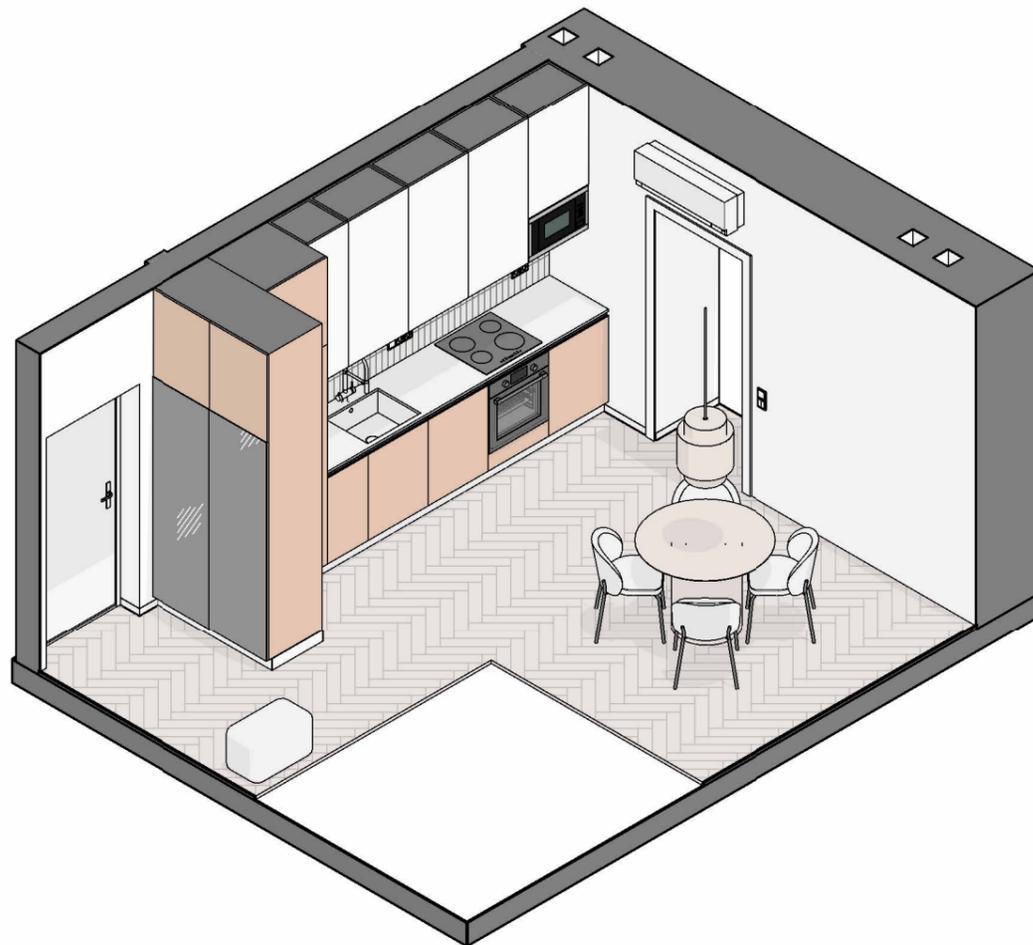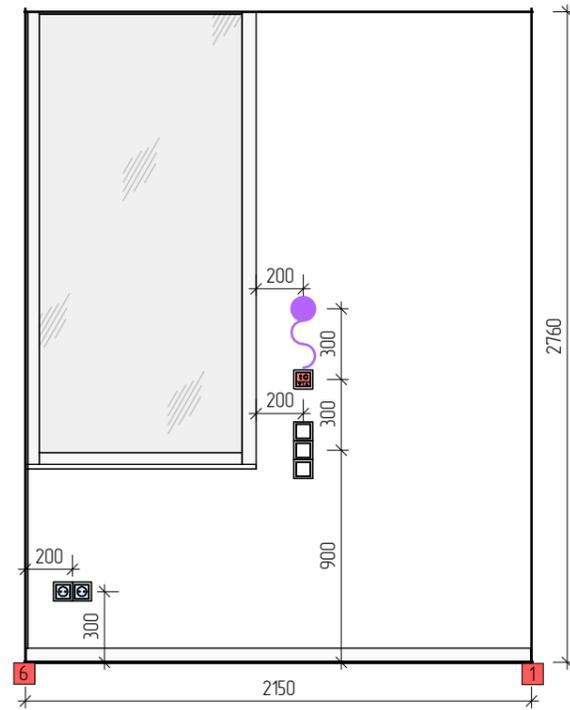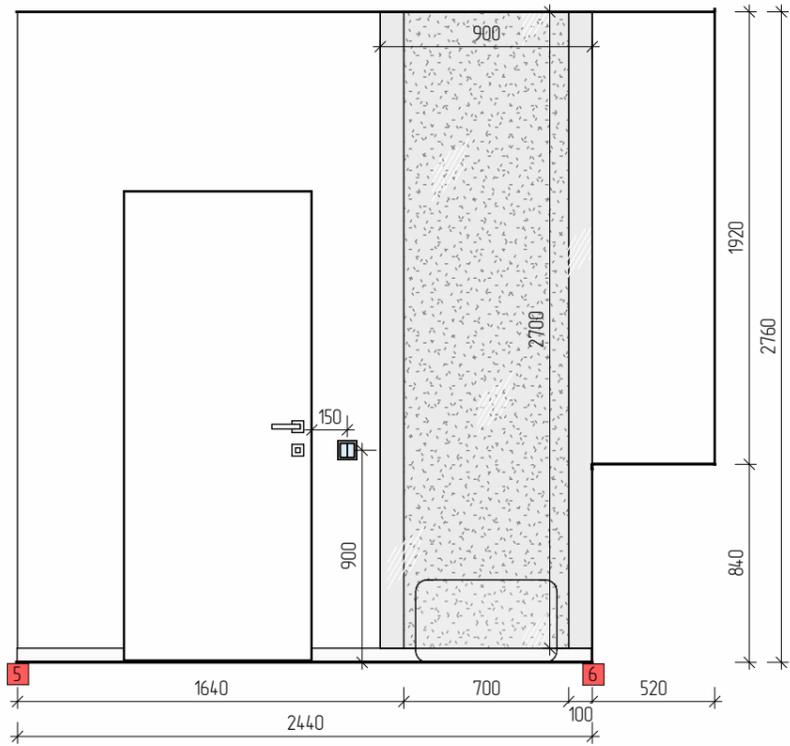

10.1 m²
Die Farbe ist weiß

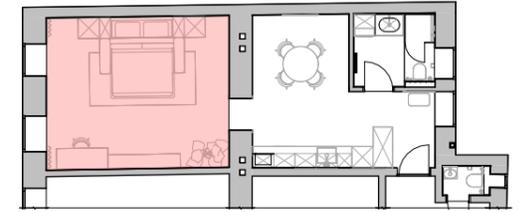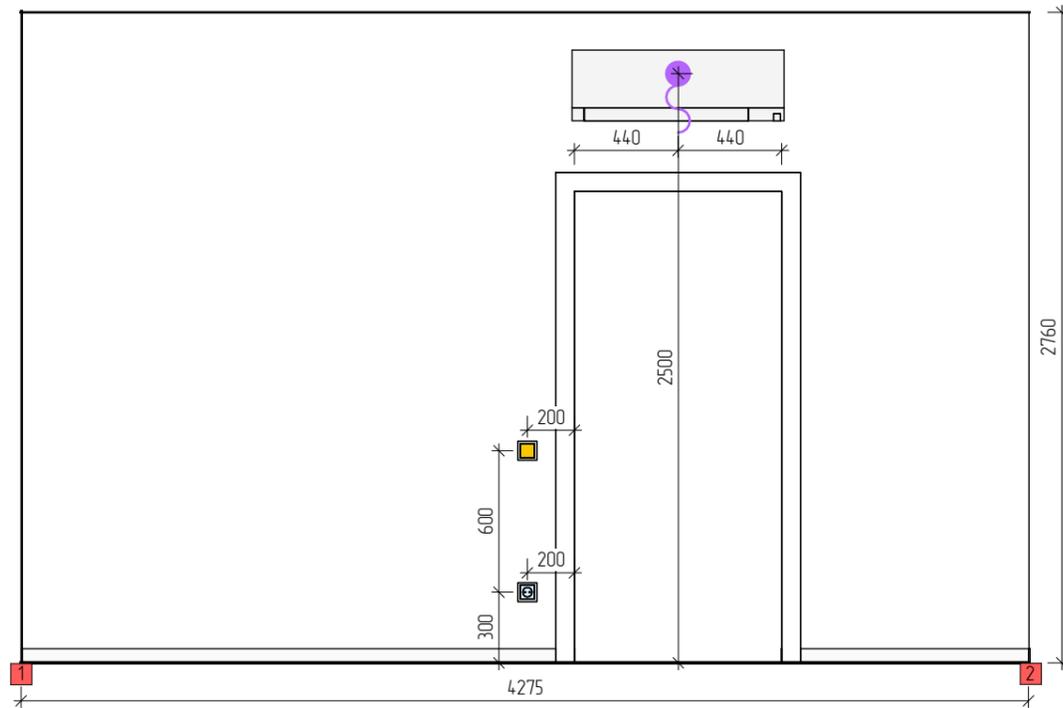





14.3 m²
Der Lack ist beige

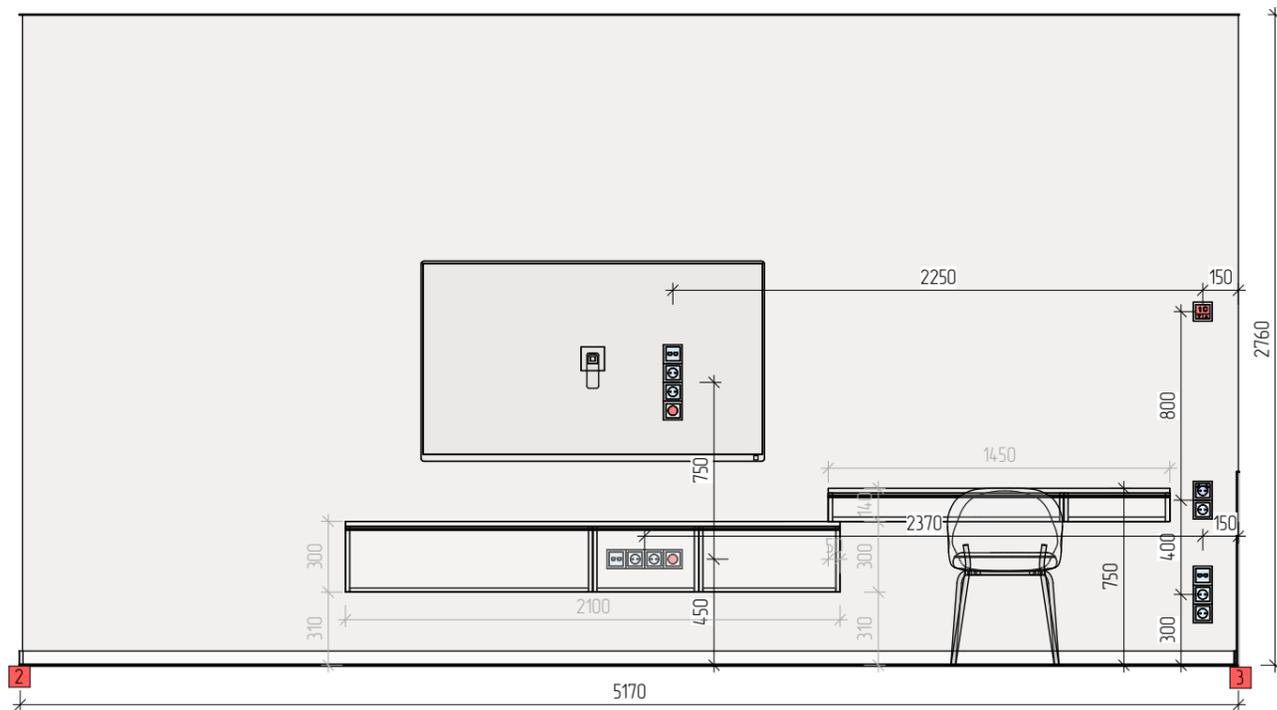


8.2 m²
Die Farbe ist weiß




14.3 m²
Der Lack ist beige

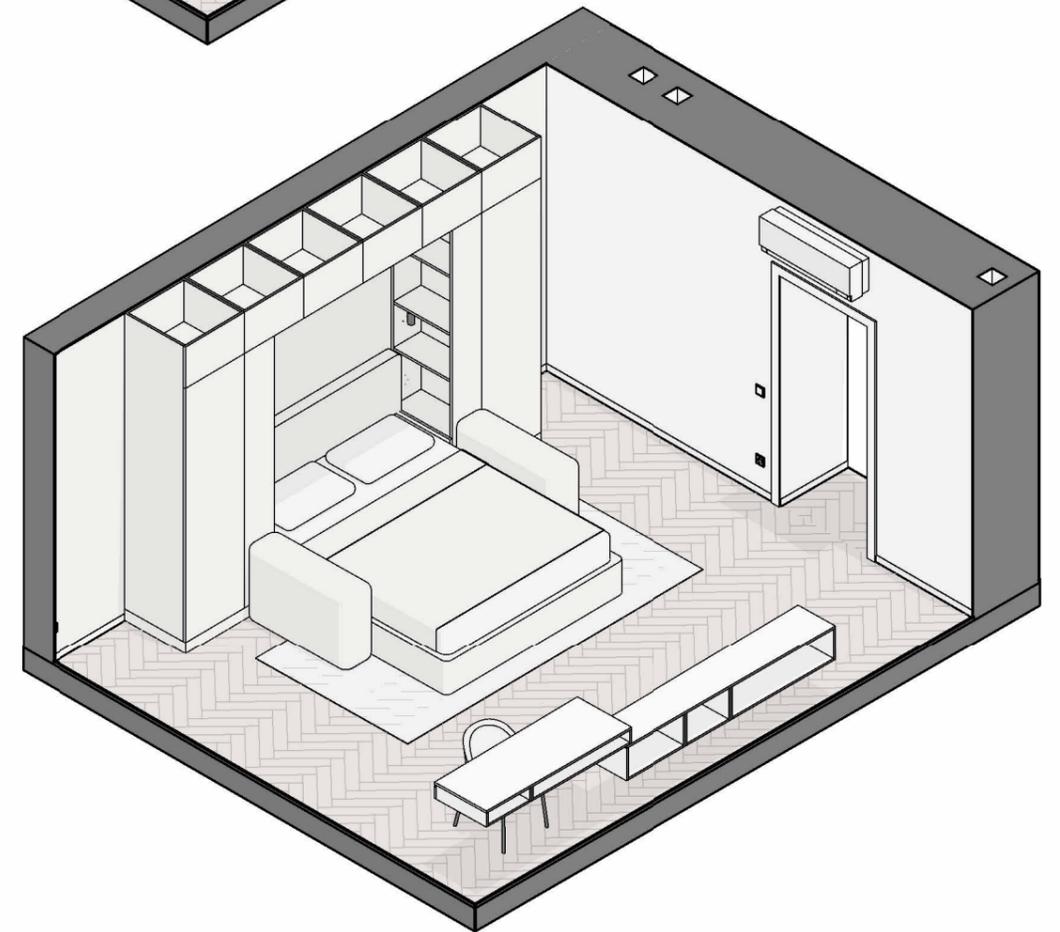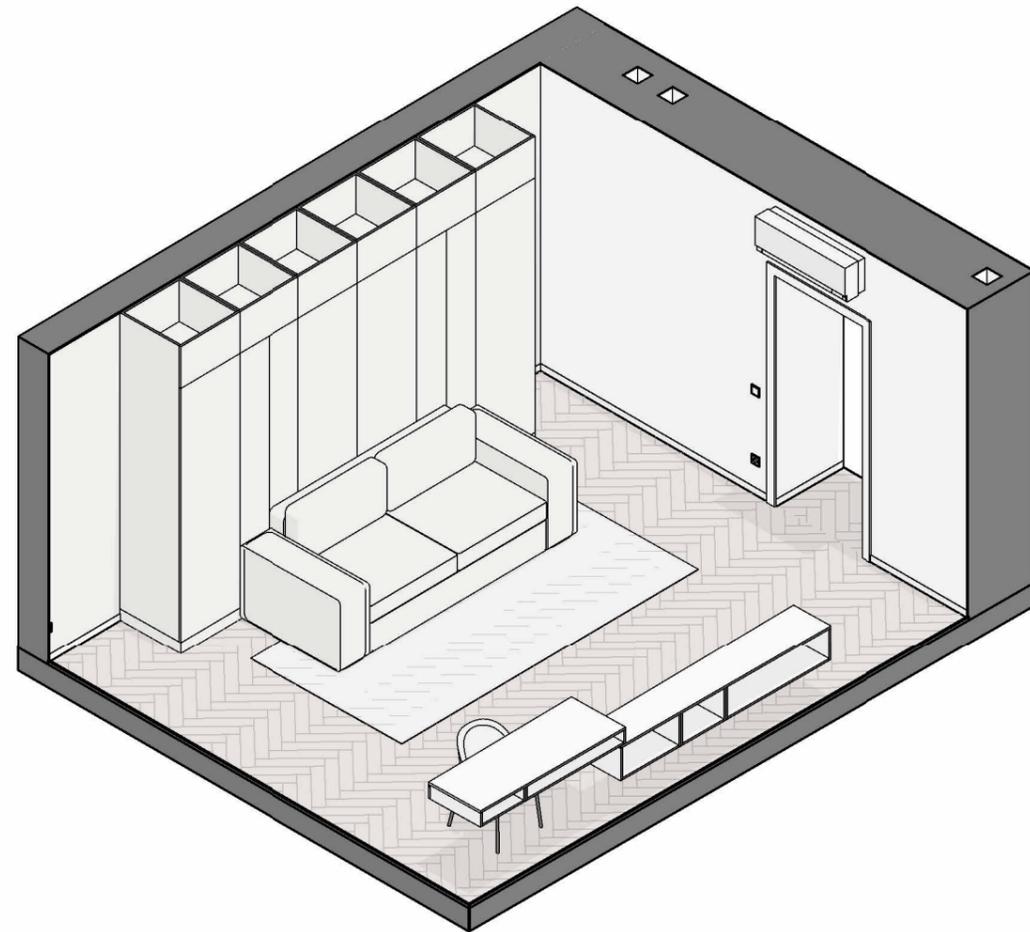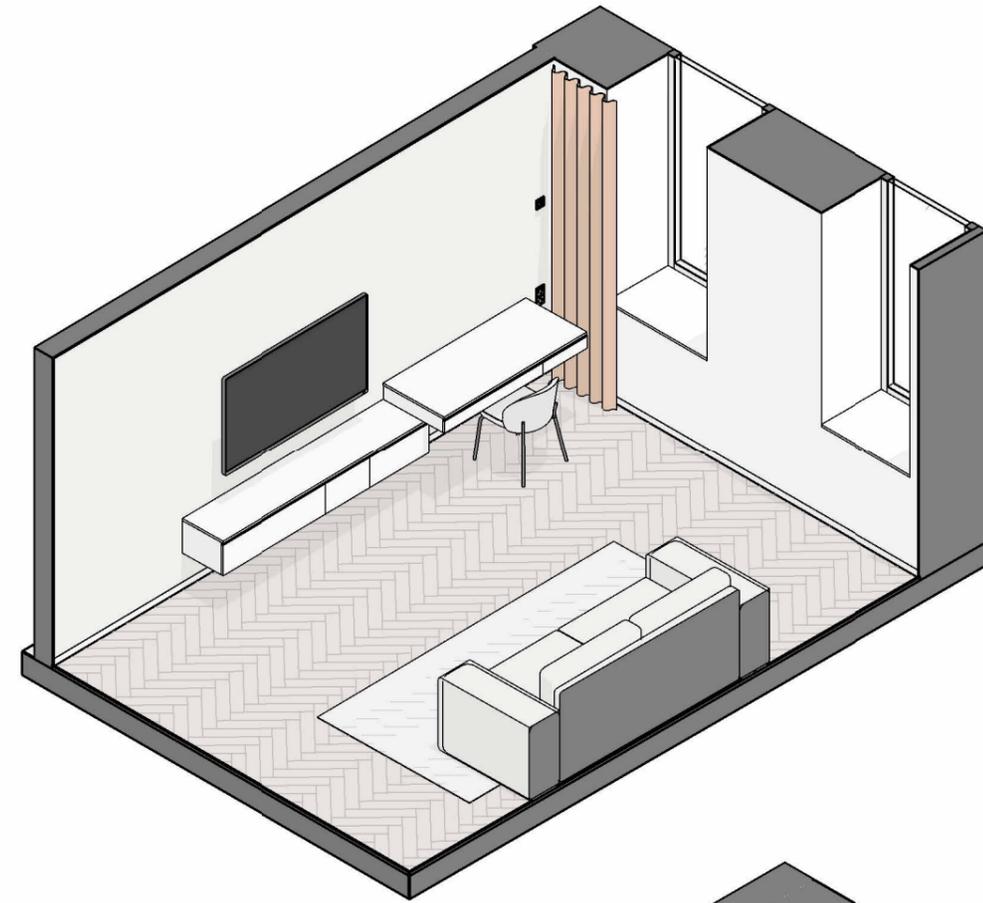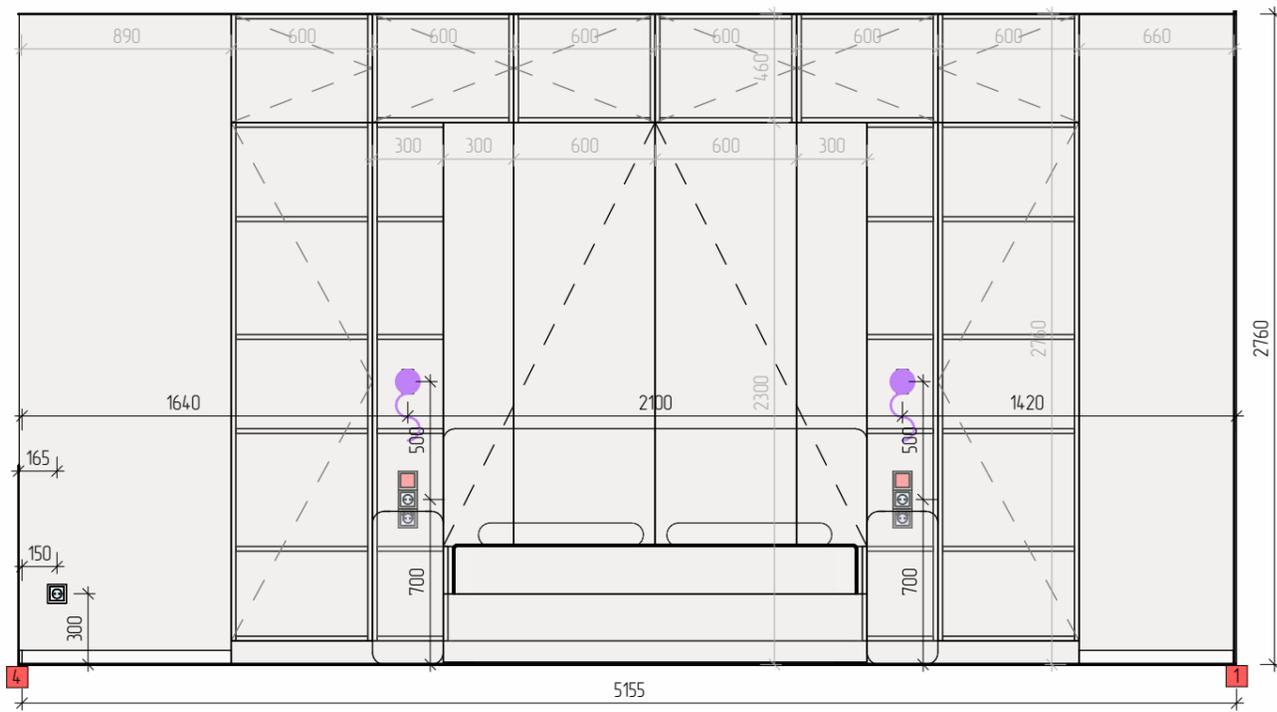


2.4 m²
 Bodenfliese Marte
 Feinsteinzeug Rektifiziert
 Beige 60 cm x 60 cm

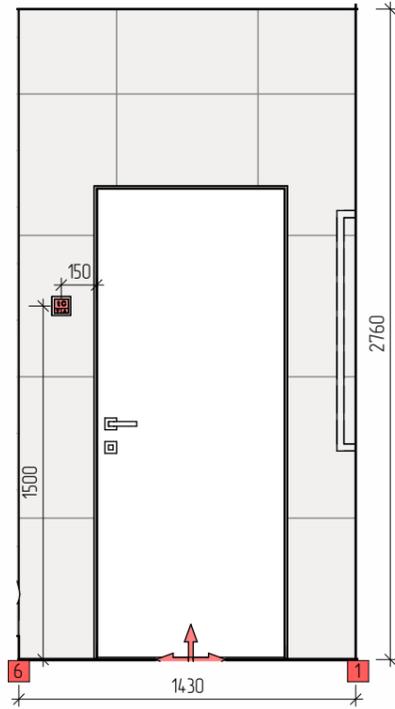




5.6 m²
 Bodenfliese Marte
 Feinsteinzeug Rektifiziert
 Beige 60 cm x 60 cm

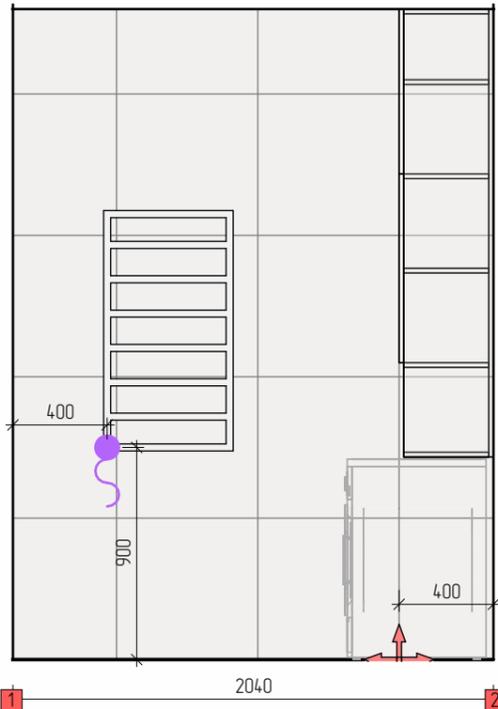


6.4 m²
 Bodenfliese Marte
 Feinsteinzeug Rektifiziert
 Beige 60 cm x 60 cm

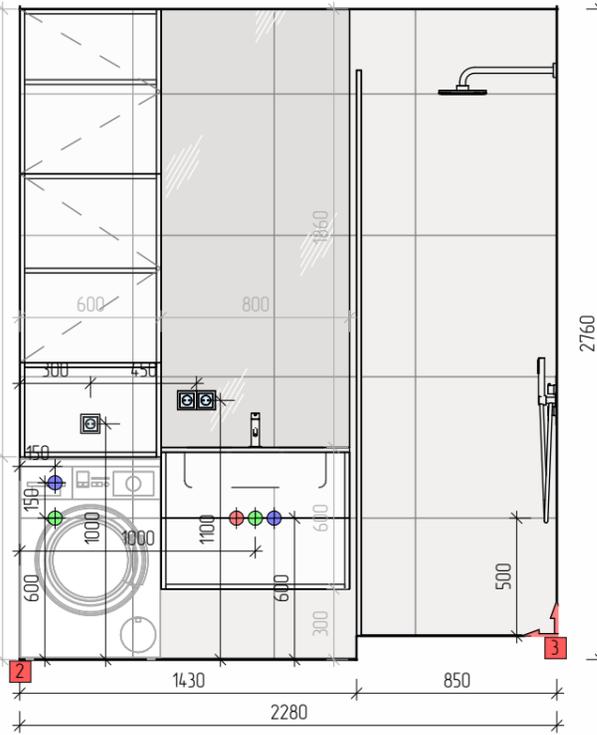


3.3 m²
 Bodenfliese Marte
 Feinsteinzeug Rektifiziert
 Beige 60 cm x 60 cm

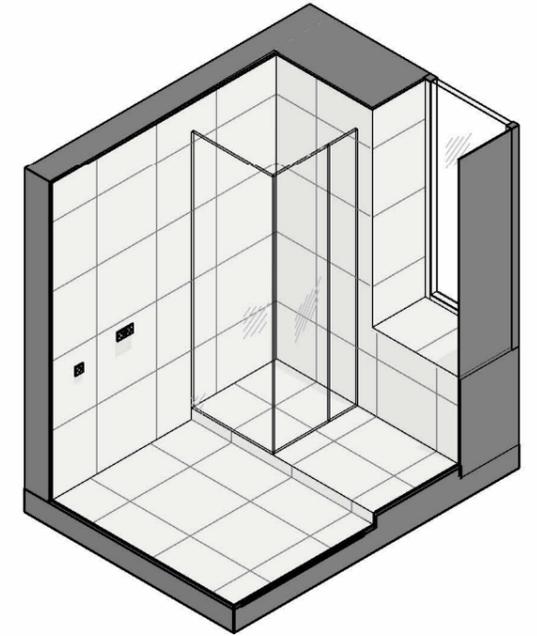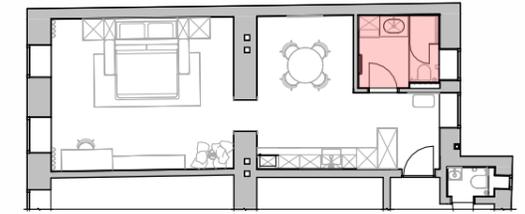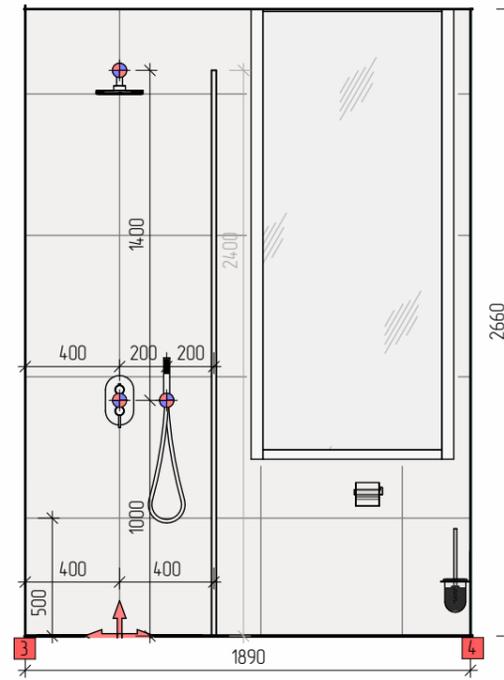




2.3 m²
 Wandfliese Lotis Steingut
 Grün Glasier Glänzend 6
 cm x 24 cm

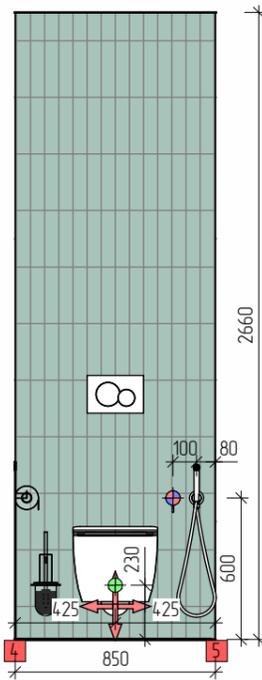


0.4 m²
 Wandfliese Lotis Steingut
 Grün Glasier Glänzend 6
 cm x 24 cm

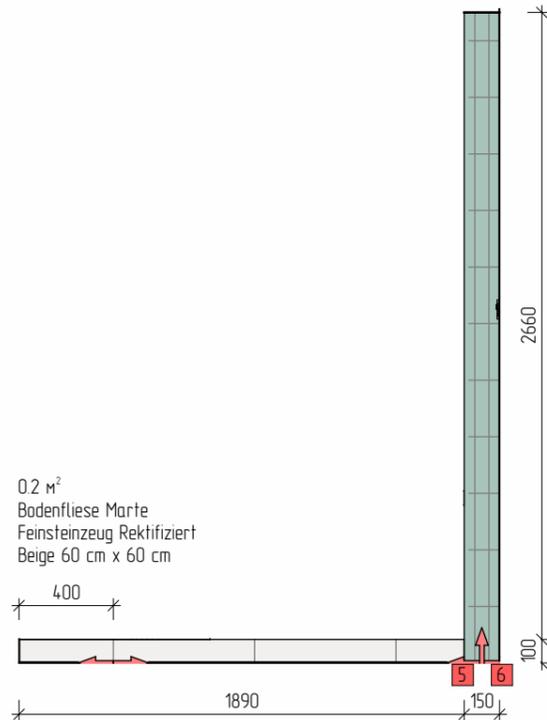


0.2 m²
 Bodenfliese Marte
 Feinsteinzeug Rektifiziert
 Beige 60 cm x 60 cm

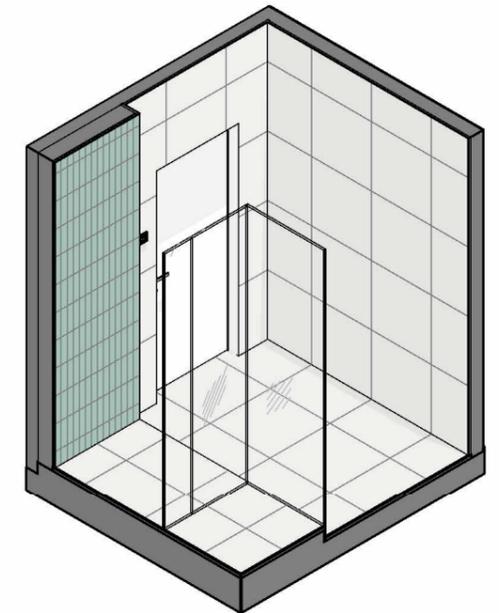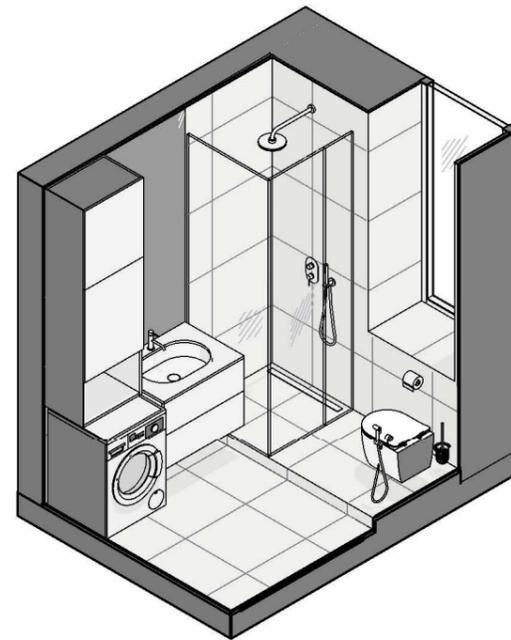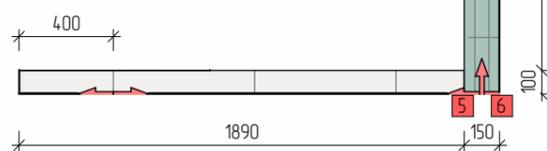


2.2 m²
 Bodenfliese Marte
 Feinsteinzeug Rektifiziert
 Beige 60 cm x 60 cm

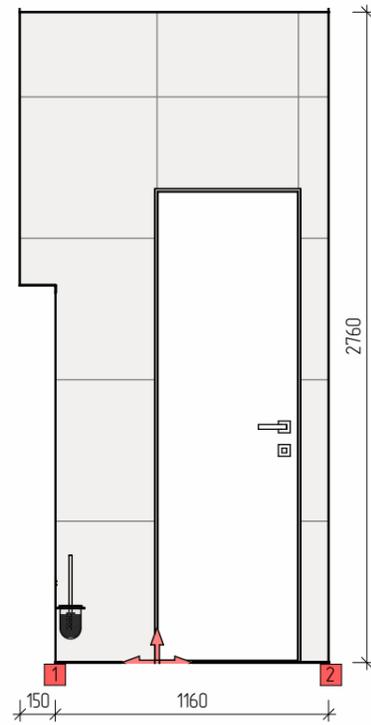


2.3 m²
 Bodenfliese Marte
 Feinsteinzeug Rektifiziert
 Beige 60 cm x 60 cm

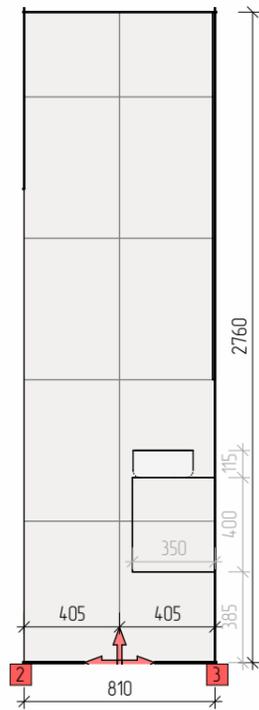



3.5 m²
 Bodenfliese Marte
 Feinsteinzeug Rektifiziert
 Beige 60 cm x 60 cm

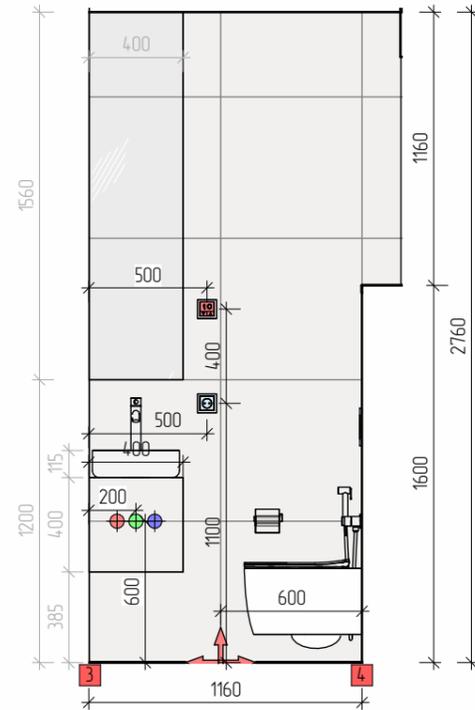

0.6 m²
 Bodenfliese Marte
 Feinsteinzeug Rektifiziert
 Beige 60 cm x 60 cm





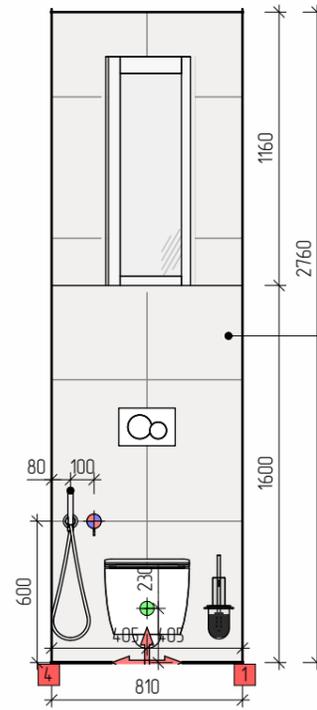





1.3 m²
 Bodenfliese Marte
 Feinsteinzeug Rektifiziert
 Beige 60 cm x 60 cm

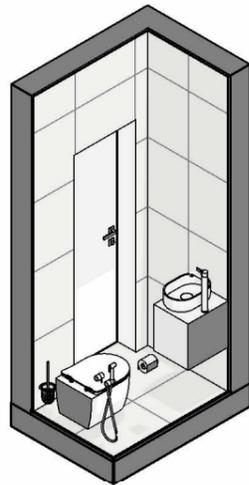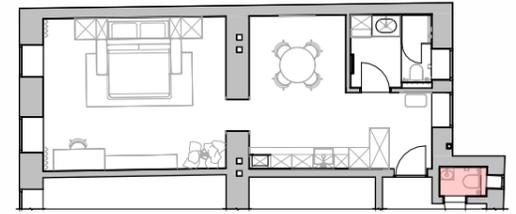

Materialspezifikation					
Räumlichkeiten	Oberfläche	Typ/Farbe/Textur	Image	Gesamtabmessungen	Fläche
1 Küche	Decke	Die Farbe ist weiß			17,5 m ²
1 Küche	Wände	Die Farbe ist weiß			30,0 m ²
1 Küche	Fensterbank	Fensterbank			0,5 m ²
1 Küche	Boden	Vinyl-Bodenbelag			18,0 m ²
1 Küche	Wände	Vorbereitete Oberfläche			10,7 m ²
1 Küche	Wände	Wandfliese Lotis Steingut Weiß Glasiert Glänzend 6 cm x 24 cm		60x240	1,7 m ²
2 Zimmer	Wände	Der Lack ist beige			28,6 m ²
2 Zimmer	Decke	Die Farbe ist weiß			23,3 m ²
2 Zimmer	Wände	Die Farbe ist weiß			22,9 m ²
2 Zimmer	Fensterbank	Fensterbank			1,2 m ²
2 Zimmer	Boden	Vinyl-Bodenbelag			22,3 m ²
3 Badezimmer	Boden	Bodenfliese Marte Feinsteinzeug Rektifiziert Beige 60 cm x 60 cm		600x600	5,2 m ²
3 Badezimmer	Wände	Bodenfliese Marte Feinsteinzeug Rektifiziert Beige 60 cm x 60 cm		600x600	20,0 m ²
3 Badezimmer	Decke	Die Farbe ist weiß			5,1 m ²
3 Badezimmer	Wände	Wandfliese Lotis Steingut Grün Glasiert Glänzend 6 cm x 24 cm		60x240	2,7 m ²
4 WC	Boden	Bodenfliese Marte Feinsteinzeug Rektifiziert Beige 60 cm x 60 cm		600x600	11 m ²
4 WC	Wände	Bodenfliese Marte Feinsteinzeug Rektifiziert Beige 60 cm x 60 cm		600x600	10,7 m ²
4 WC	Decke	Die Farbe ist weiß			11 m ²

Die Spezifikation der Einrichtungsmaterialien ist zusammengefasst			
Typ/Farbe/Textur	Image	Gesamtabmessungen	Fläche
Bodenfliese Marte Feinsteinzeug Rektifiziert Beige 60 cm x 60 cm		600x600	37,0 m ²
Der Lack ist beige			28,6 m ²
Die Farbe ist weiß			100,0 m ²
Fensterbank			1,7 m ²
Vinyl-Bodenbelag			40,3 m ²
Vorbereitete Oberfläche			10,7 m ²
Wandfliese Lotis Steingut Grün Glasiert Glänzend 6 cm x 24 cm		60x240	2,7 m ²
Wandfliese Lotis Steingut Weiß Glasiert Glänzend 6 cm x 24 cm		60x240	1,7 m ²

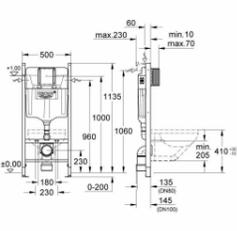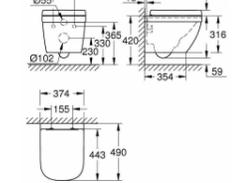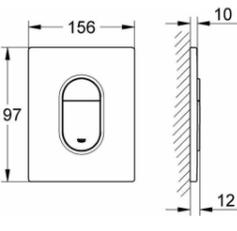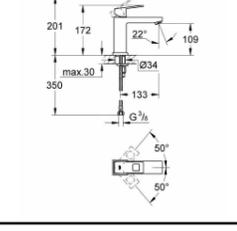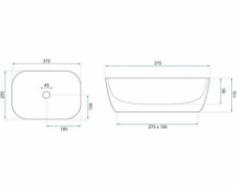Zimmer	Bild	Schema	Name	Menge, Stück
3 Badezimmer 4 WC			Installation für die Toilette Grohe Rapid SL 3884.000G	2
3 Badezimmer 4 WC			Grohe Euro Ceramic – Wand-WC mit Softclose-Sitz	2
3 Badezimmer 4 WC			GROHE Arena Cosmopolitan Betätigungsplatte 3884.4.000	2
3 Badezimmer 4 WC			Installationsset für die Hygienedusche Grohe Bau Flow UA12164500	2
3 Badezimmer			Duschsystem GROHE Eurocube 234.090SB	1
3 Badezimmer			Grohe Eurocube Einhebel-Waschtischmischer, Chrom 234.46000	1
4 WC			Waschbecken REA Belinda Mini REA-U5667	1

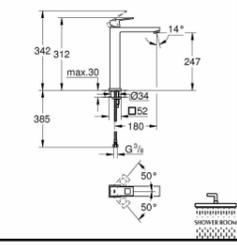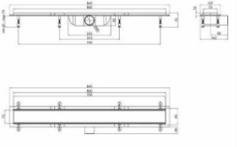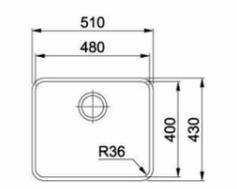Zimmer	Bild	Schema	Name	Menge, Stück
4 WC			Grohe Eurocube 234.06000 Spültischarmatur	1
3 Badezimmer			Lineare Falle mit Trockenverschluss für Fliesen Qtop Dry Tile304-800 universal 700 mm	1
3 Badezimmer			Ein individuell gefertigtes Waschbecken aus Stein: M-701 A Hazel Flow, Marble Ocean (M). 600x800	1
3 Badezimmer			Cecotec ReadyWarm 9050 Twin Towel Steel Electric Bathroom Radiator 500 W 2 Modes Heating Aluminium Low Power Consumption IP24 LED Screen SmartTemp Dark Grey 550x1020	1
1 Küche			Franke Active Plus Doc 115.0373.770	1
1 Küche			Franke Aton ANX 110-48 122.0204.649	1

Zimmer	Bild	Schema	Name	Menge, Stück
1 Küche			OSTINATO I TABLE BY CRISTIAN BRANEA	1
1 Küche			Küchenstuhl Odger IKEA	4
1 Küche			Pouf GISLEV 65x36 cm mit Sandbehälter JYSK	1
2 Zimmer			IKEA HATTEFJÄLL Bürostuhl mit Armlehnen	1
2 Zimmer			Vorhänge IKEA MAJGULL, MATILDA, REKKA	1



KÜCHE



KÜCHE



KÜCHE




SCHLAFZIMMER




SCHLAFZIMMER



SCHLAFZIMMER

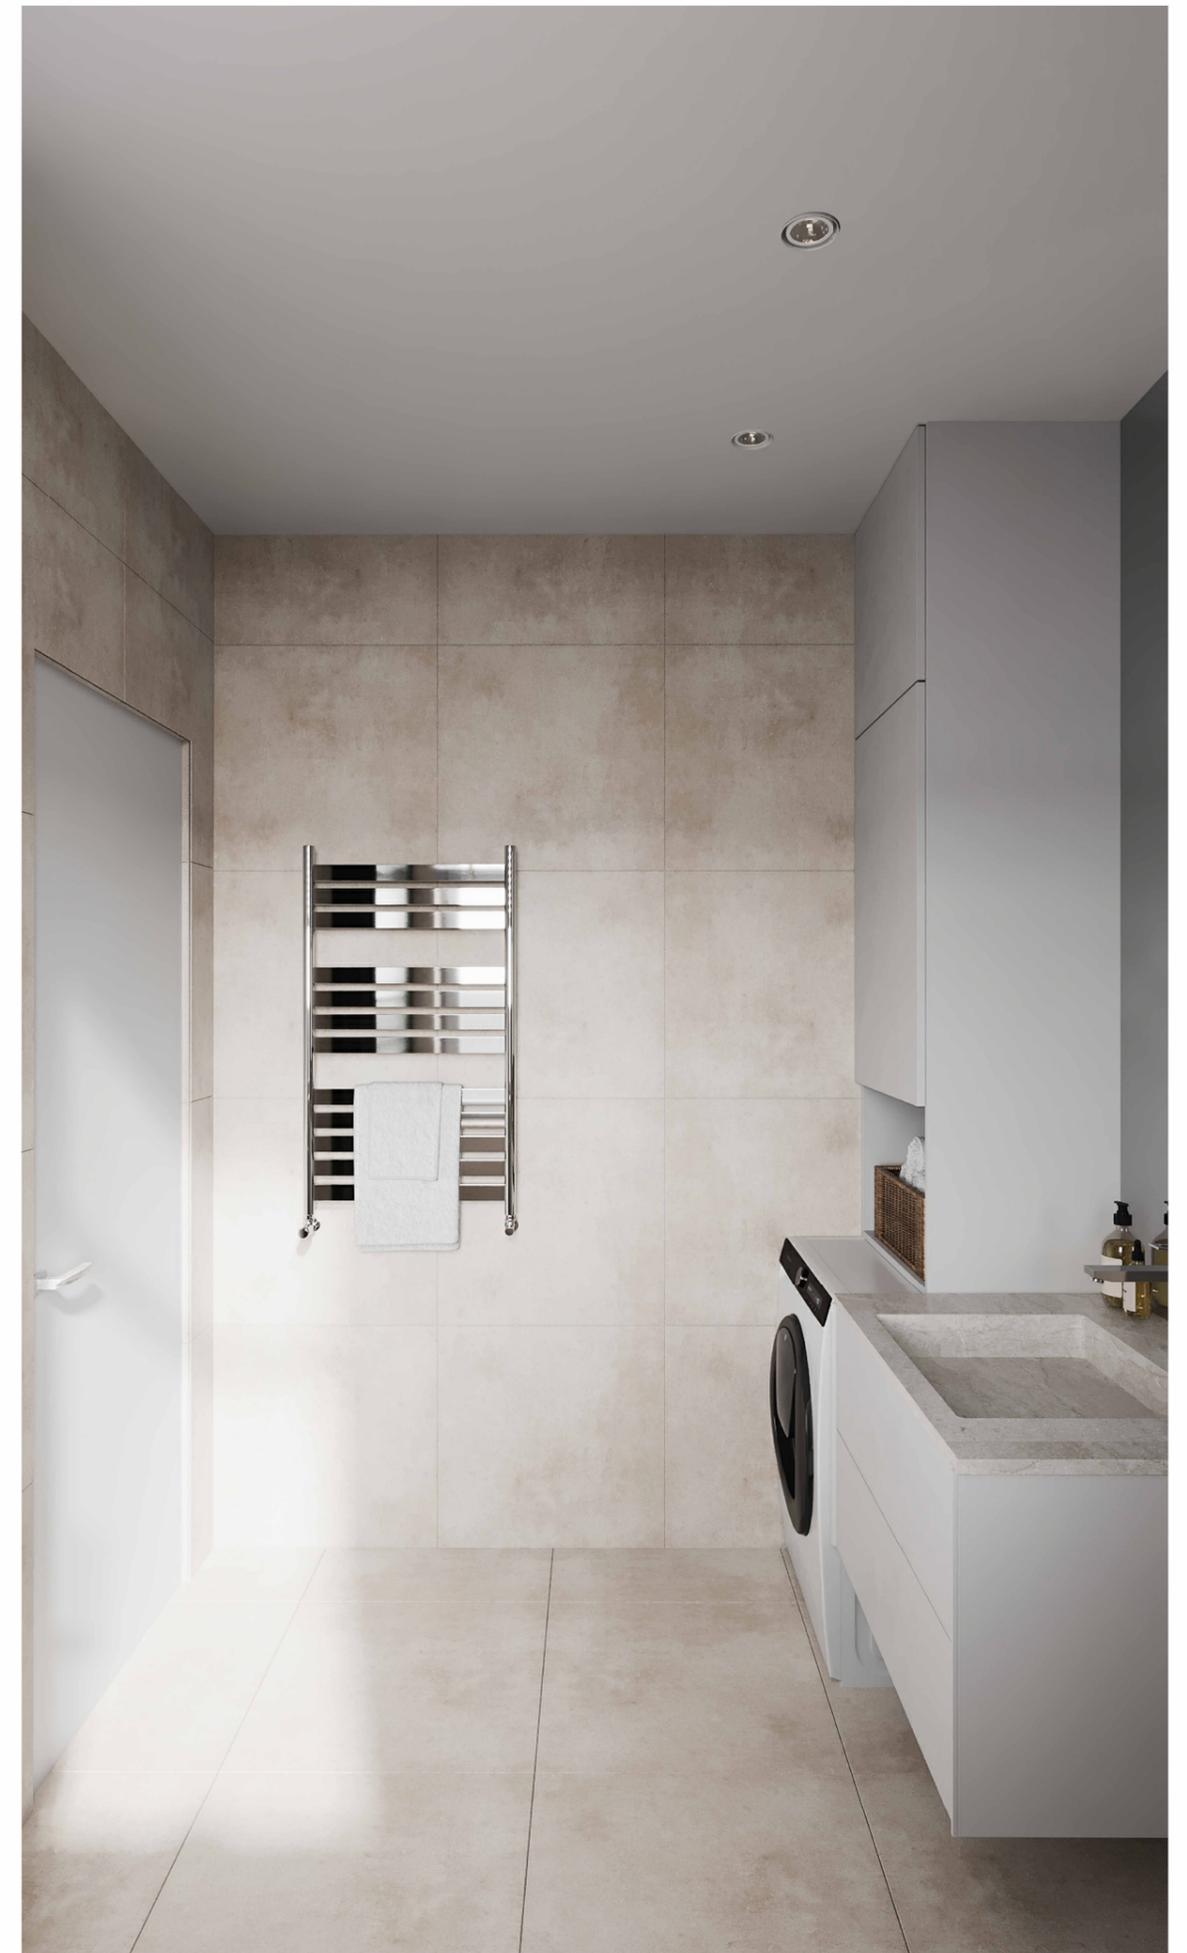

BADEZIMMER

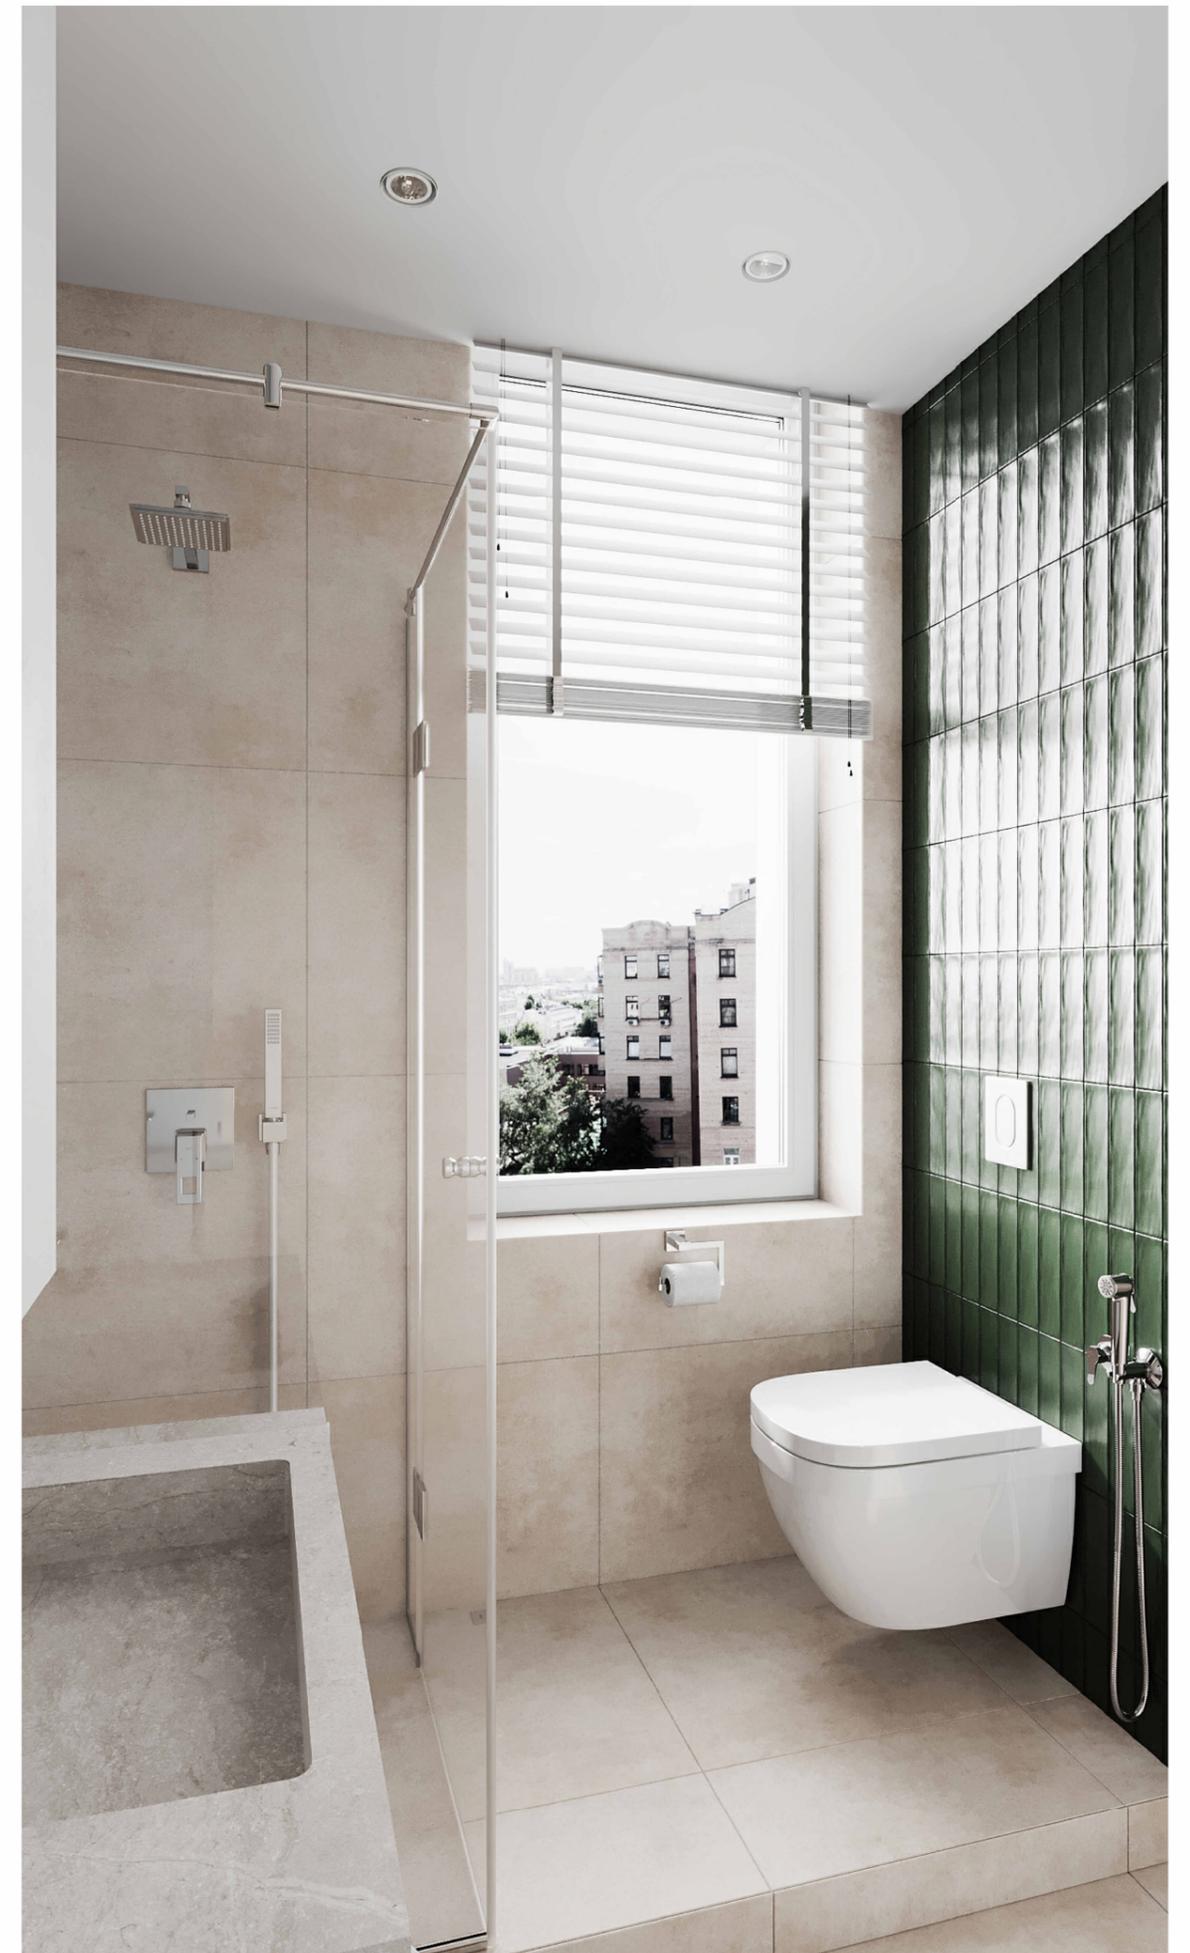

BADEZIMMER