




SAPPER FIELD 5
KIYV / PROJECT YEAR: 2024

№	НАЗВА
1	ТИТУЛЬНИЙ АРКУШ
2	СПЕЦИФІКАЦІЯ КРЕСЛЕНЬ
3	ОБМІРНИЙ ПЛАН
4	ПЛАН ДЕМОНТАЖУ
5	ПЛАН МОНТАЖУ
6	ВУЗЛИ МОНТАЖУ
7	ПЛАН ПІСЛЯ МОНТАЖУ
8	ПЛАН РОЗТАШУВАННЯ МЕБЛІВ ТА ОБЛАДНАННЯ
9	ПЛАН РОЗТАШУВАННЯ САНТЕХНІЧНИХ ПРИЛАДІВ
10	ПЛАН ПІДЛОГИ
11	ПЛАН ПЛІНТУСІВ
12	ПЛАН ОПАЛЕННЯ
13	ПЛАН СТЕЛІ
14	ПЛАН КАРНИЗІВ
15	ВУЗЛИ МОНТАЖУ СТЕЛІ
16	ПЛАН ОСВІТЛЕННЯ
17	ПЛАН ВИМИКАЧІВ РОЗЕТОК ТА ЕЛЕКТРОВИВОДІВ
18	ПЛАН ВЕНТИЛЯЦІЇ ТА КОНДИЦІОНУВАННЯ
19	СХЕМА РОЗГОРТОК
20	РОЗГОРТКИ ПЕРЕДПОКОЮ, КУХНІ, ВІТАЛЬНІ
21	РОЗГОРТКИ ПЕРЕДПОКОЮ, КУХНІ, ВІТАЛЬНІ

№	НАЗВА
22	РОЗГОРТКИ ПЕРЕДПОКОЮ, КУХНІ, ВІТАЛЬНІ
23	РОЗГОРТКИ СПАЛЬНІ
24	РОЗГОРТКИ СПАЛЬНІ
25	РОЗГОРТКИ САНВУЗЛУ ГОСТЬОВОГО
26	РОЗГОРТКИ САНВУЗЛУ ГОСПОДАРІВ
27	РОЗГОРТКИ ЛОДЖІЇ
28	СХЕМА ЗАПОВНЕННЯ ДВЕРНИХ ПРОРІЗІВ
29	СПЕЦИФІКАЦІЯ ЗАПОВНЕННЯ ДВЕРНИХ ПРОРІЗІВ
30	СПЕЦИФІКАЦІЯ ДЕКОР. МАТЕРІАЛІВ ТА ПЛИТКИ
31	СПЕЦИФІКАЦІЯ ПОБУТОВОЇ ТЕХНІКИ
32	СПЕЦИФІКАЦІЯ САНТЕХНІЧНИХ ПРИЛАДІВ
33	СПЕЦИФІКАЦІЯ САНТЕХНІЧНИХ ПРИЛАДІВ
34	СПЕЦИФІКАЦІЯ ОСВІТЛЮВАЛЬНИХ ПРИЛАДІВ
35	СПЕЦИФІКАЦІЯ ЕЛЕКТРОФУРНІТУРИ
36	СПЕЦИФІКАЦІЯ ПОКУПНИХ МЕБЛЕВИХ ЕЛЕМЕНТІВ
37	МЕБЛЕВІ КОНСТРУКЦІЇ ГАРДЕРОБ
38	МЕБЛЕВІ КОНСТРУКЦІЇ КУХНЯ
39	МЕБЛЕВІ КОНСТРУКЦІЇ ШАФА В ПЕРЕДПОКОЇ
40	МЕБЛЕВІ КОНСТРУКЦІЇ ШАФА СПАЛЬНІ
41	МЕБЛЕВІ КОНСТРУКЦІЇ

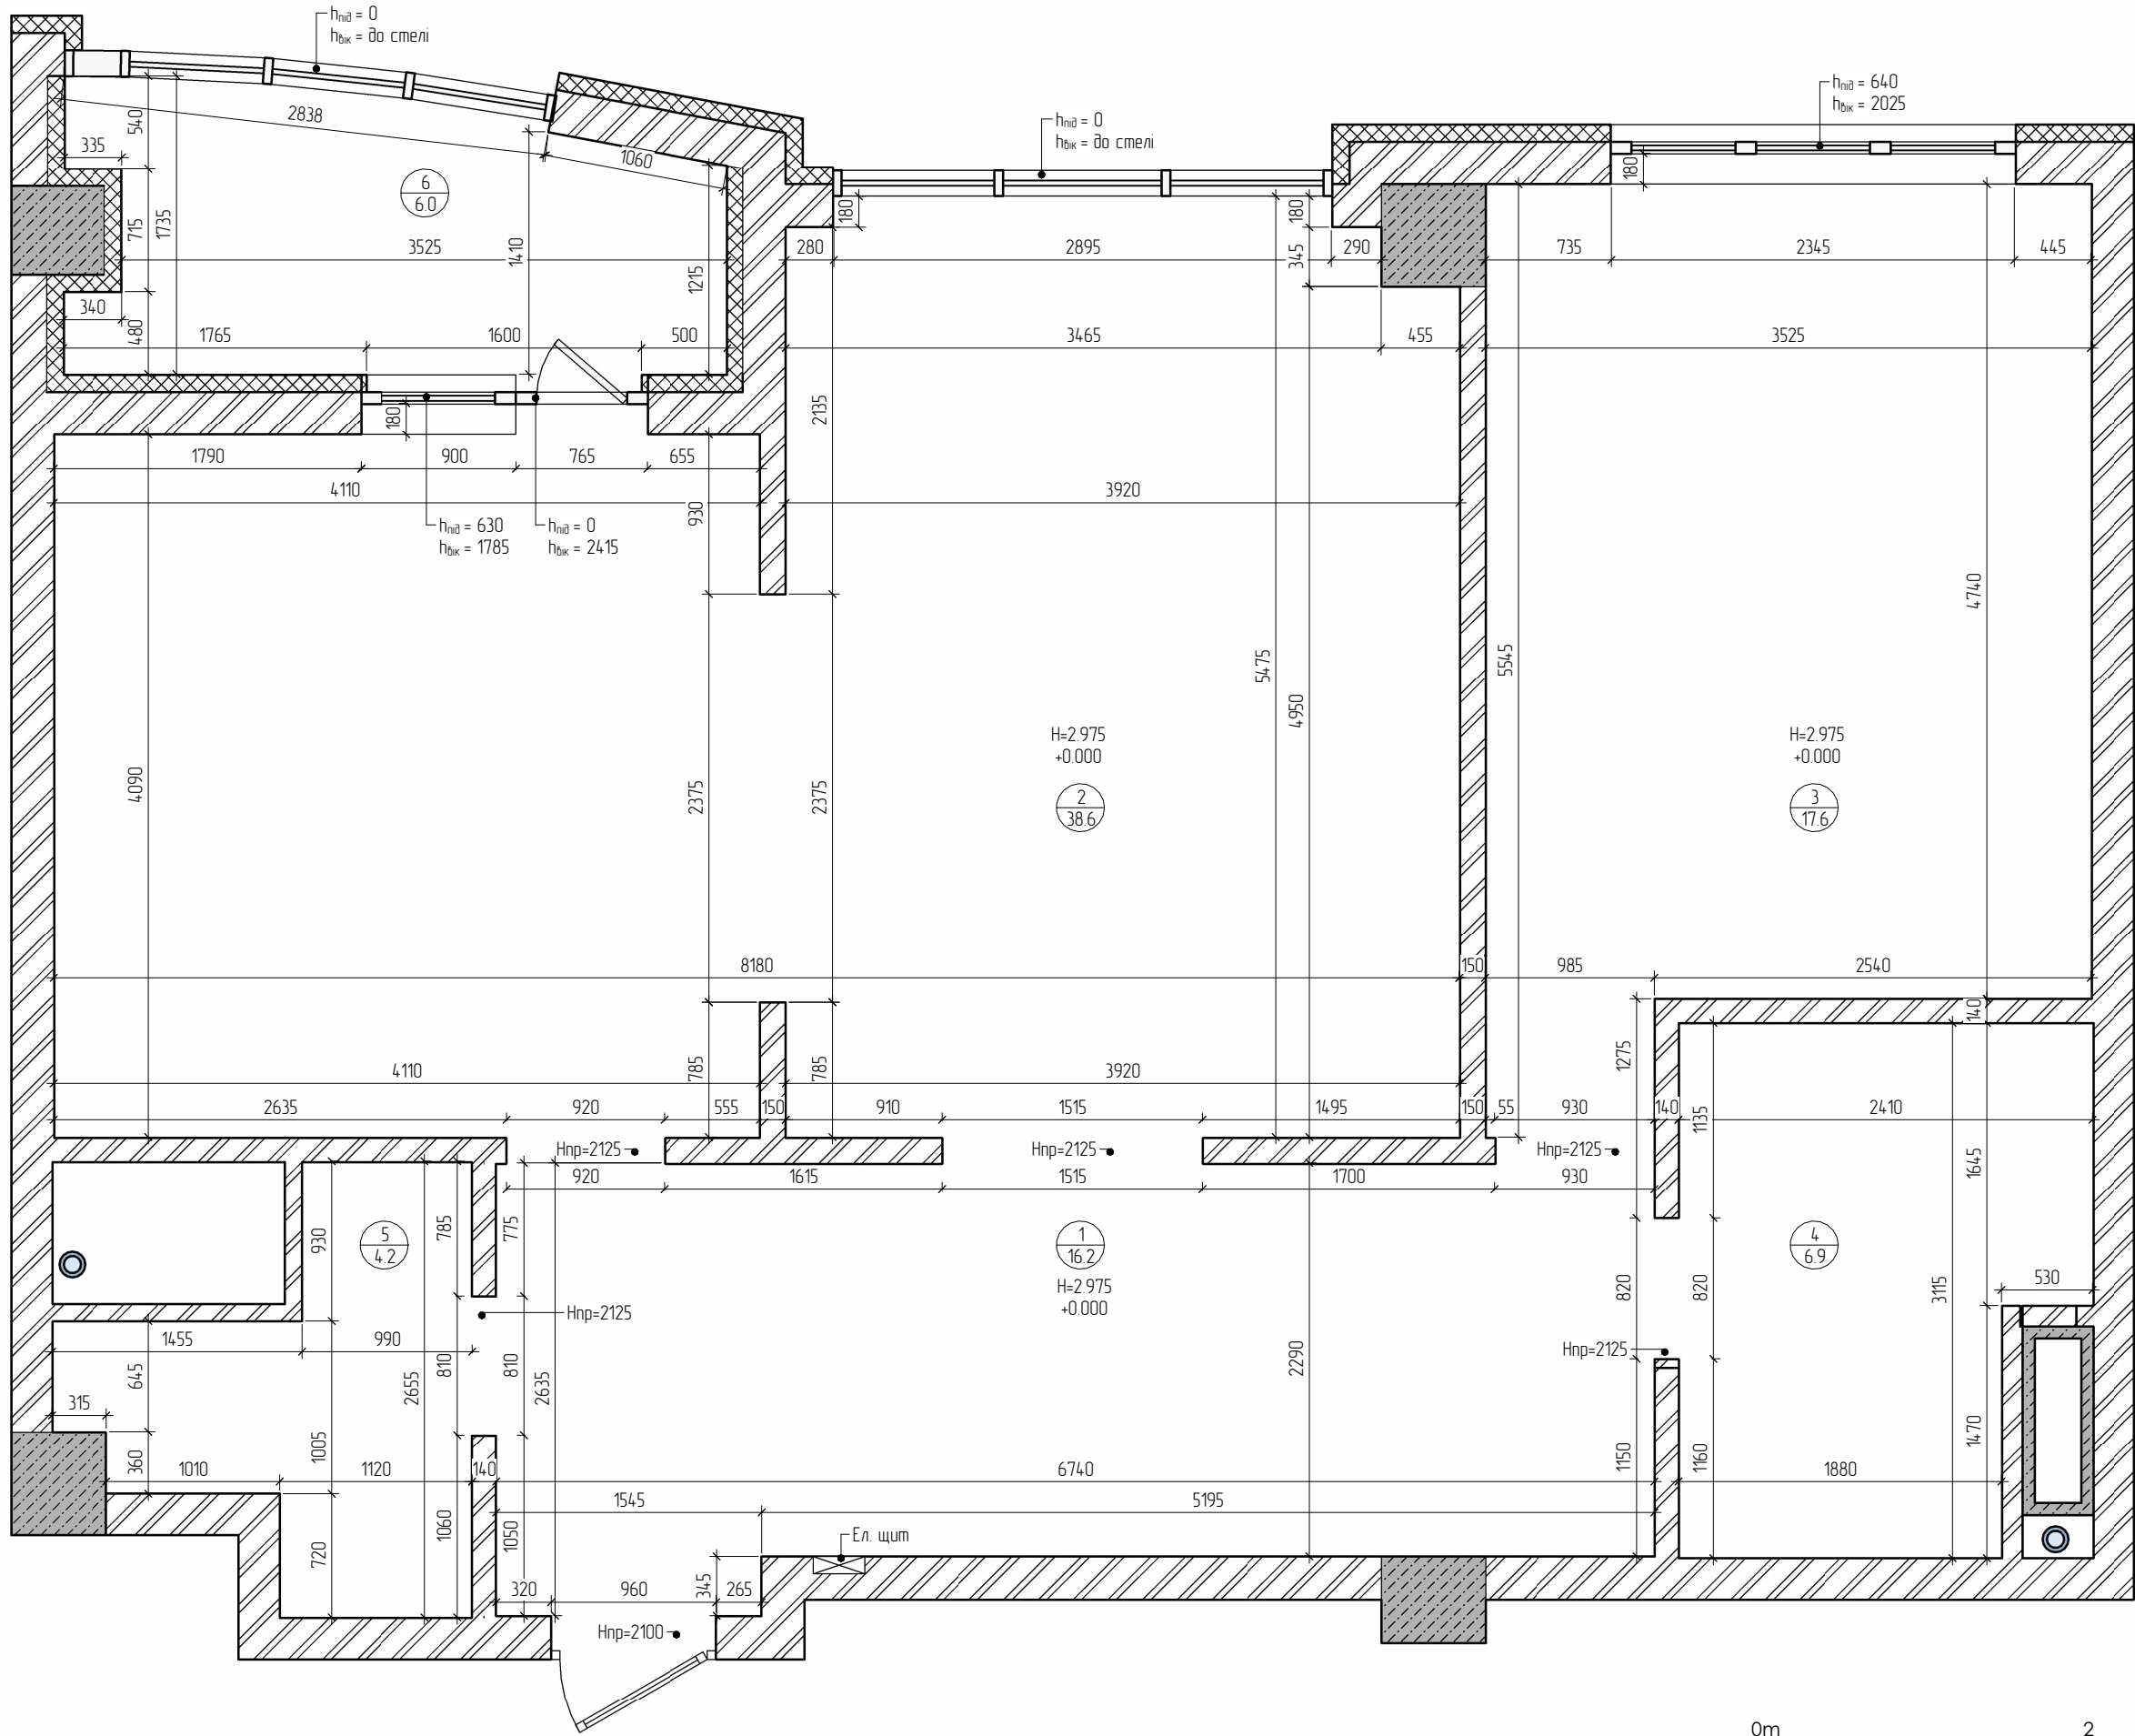


Умовні позначення	
	Кладка
	Залізобетонні конструкції
	Радіатор

Примітки:
-Погрішність плану ±20 мм;
-Всі розміри перевіряти і уточнювати по місцю;
-Позначки рівнів підлоги вказані фактичні, зафіксовані під час обмірів;
-Висоти вказані від чорної (фактично під час обміру) підлоги;

Експлікація приміщень		
№	Приміщення	Площадь
1	Хол	16.2 м²
2	Кімната 1	38.6 м²
3	Кімната 2	17.6 м²
4	Санвузол	6.9 м²
5	Санвузол	4.2 м²
6	Лоджія (коэф. = 0.5)	6.0 м²
Σ заг =		89.5 м²
Σ з урахуванням коефіцієнту		86.7 м²




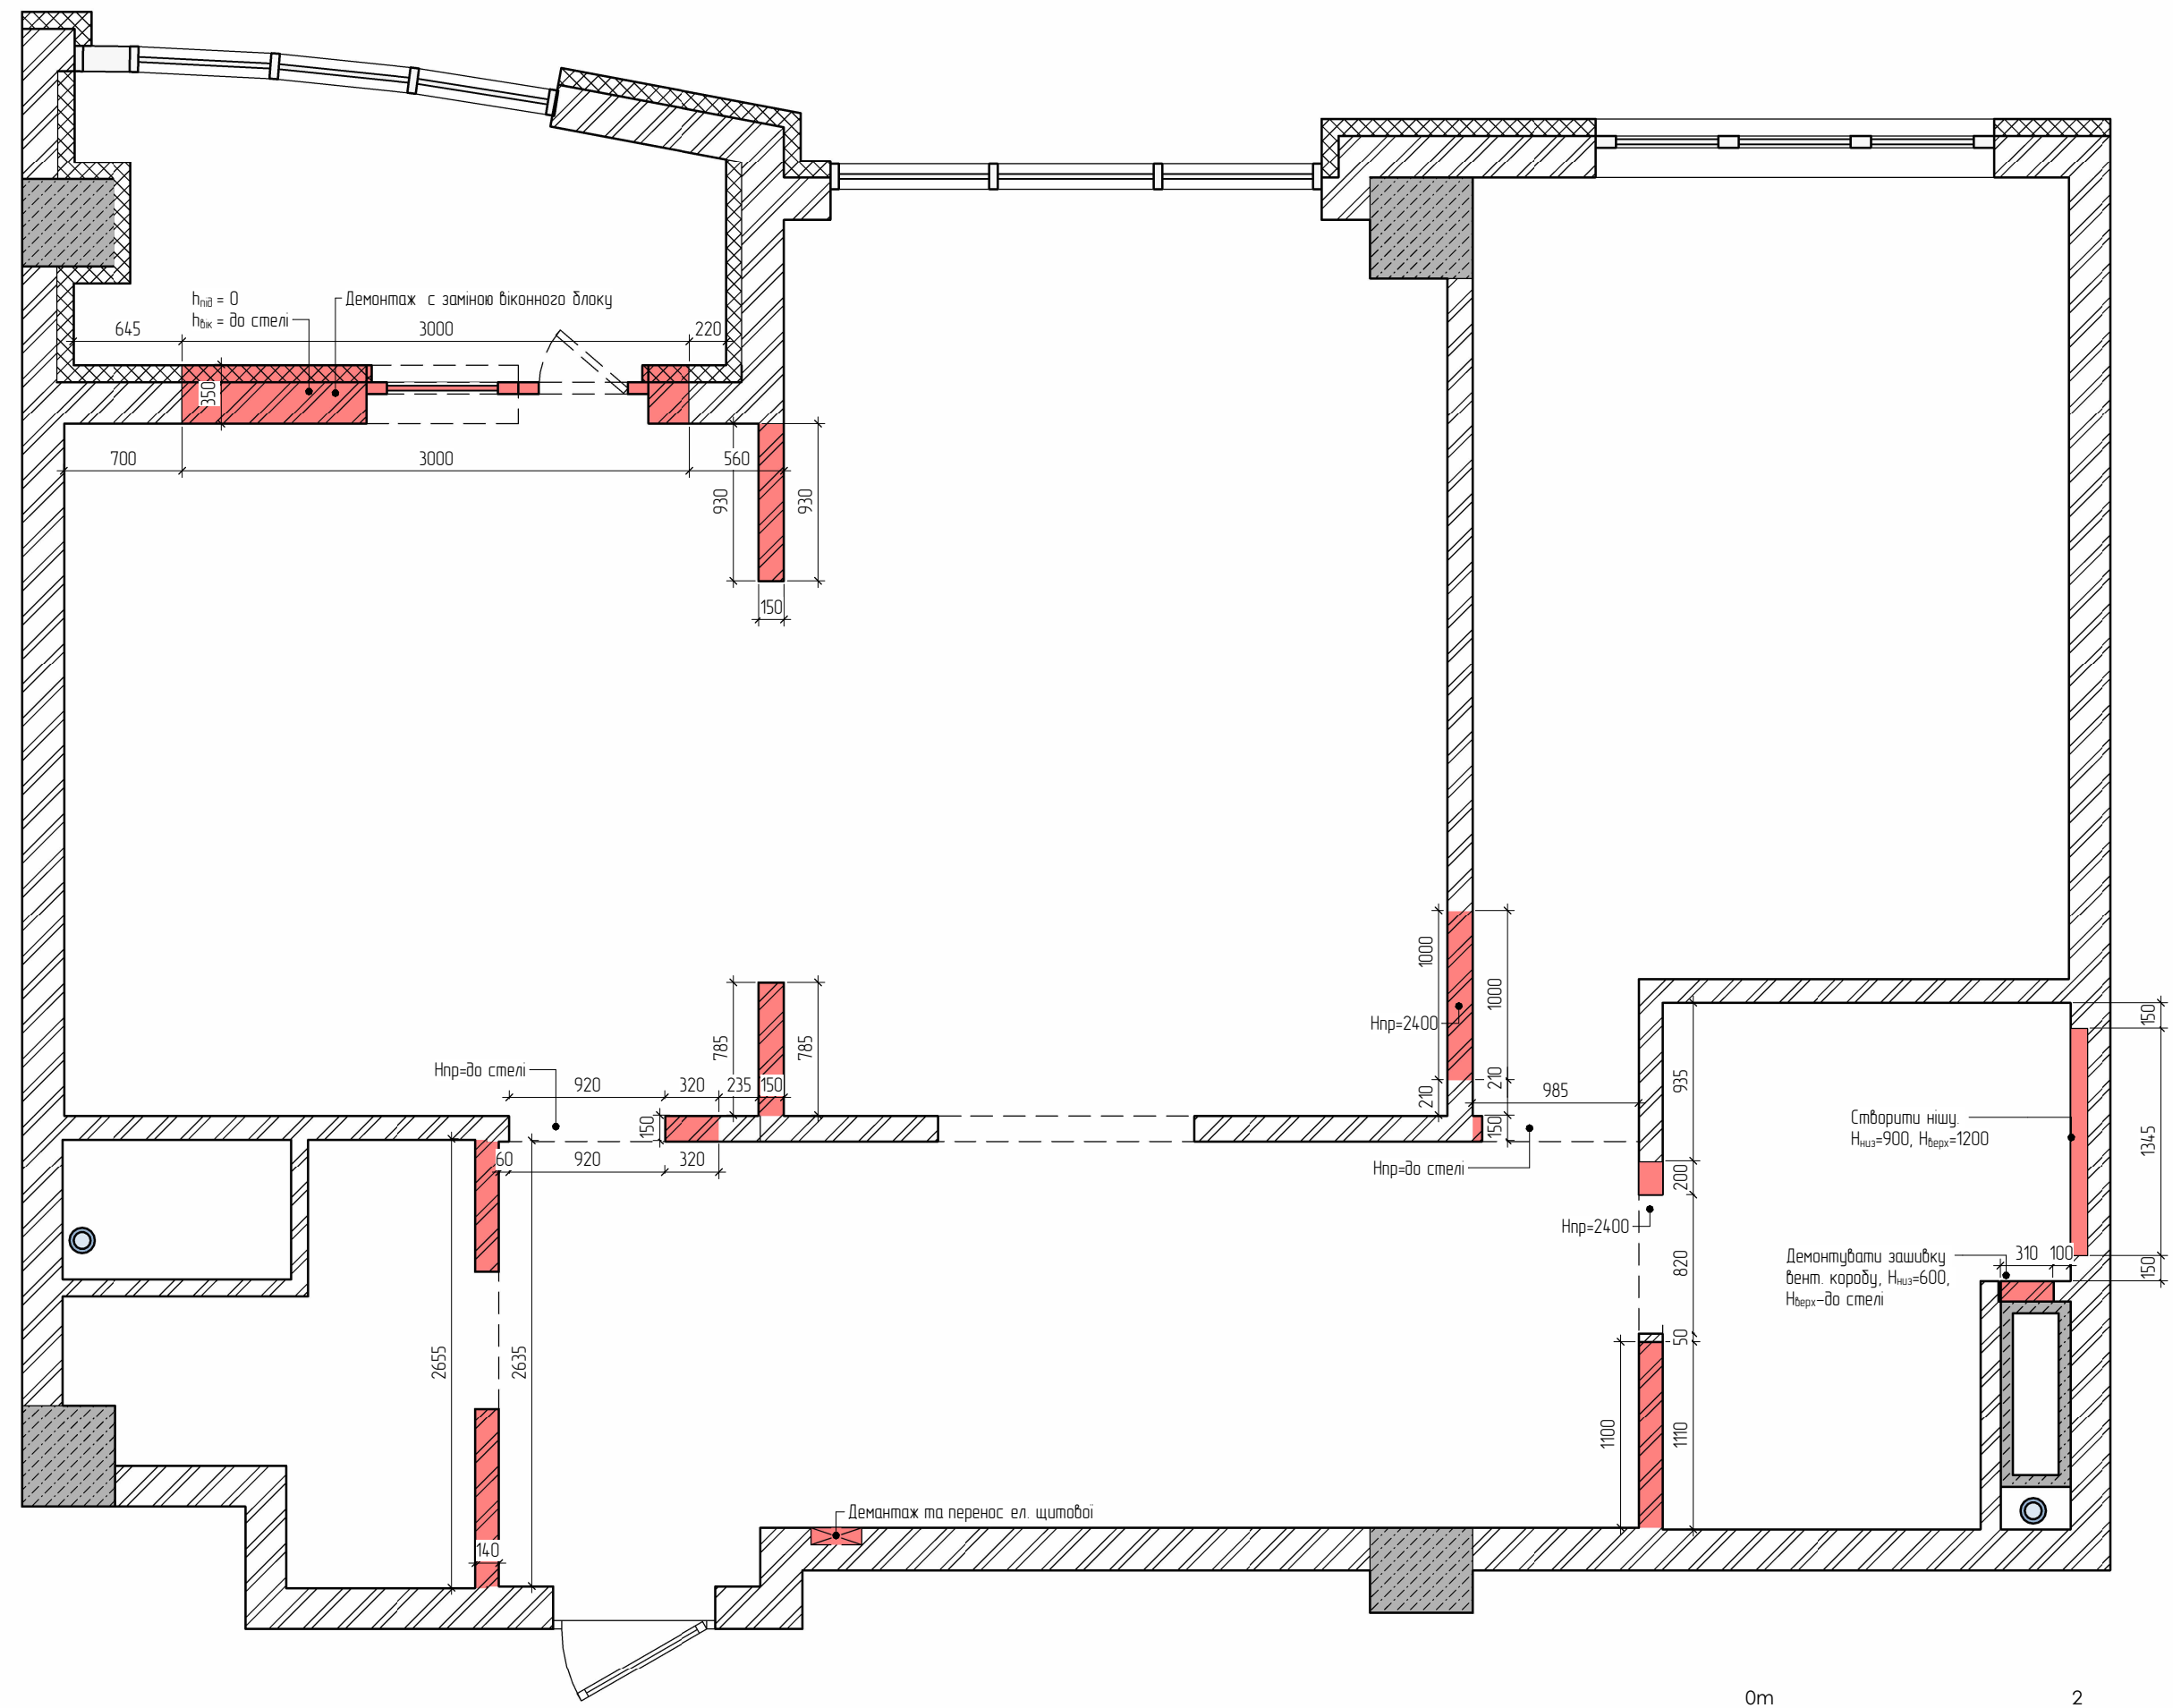

Умовні позначення

	Кладка
	Залізобетонні конструкції
	Конструкції що демонтуються
	Радіатор


Примітки :
-Погрішність плану ±20 мм;
-Виводи козеруються згідно обраних приладів

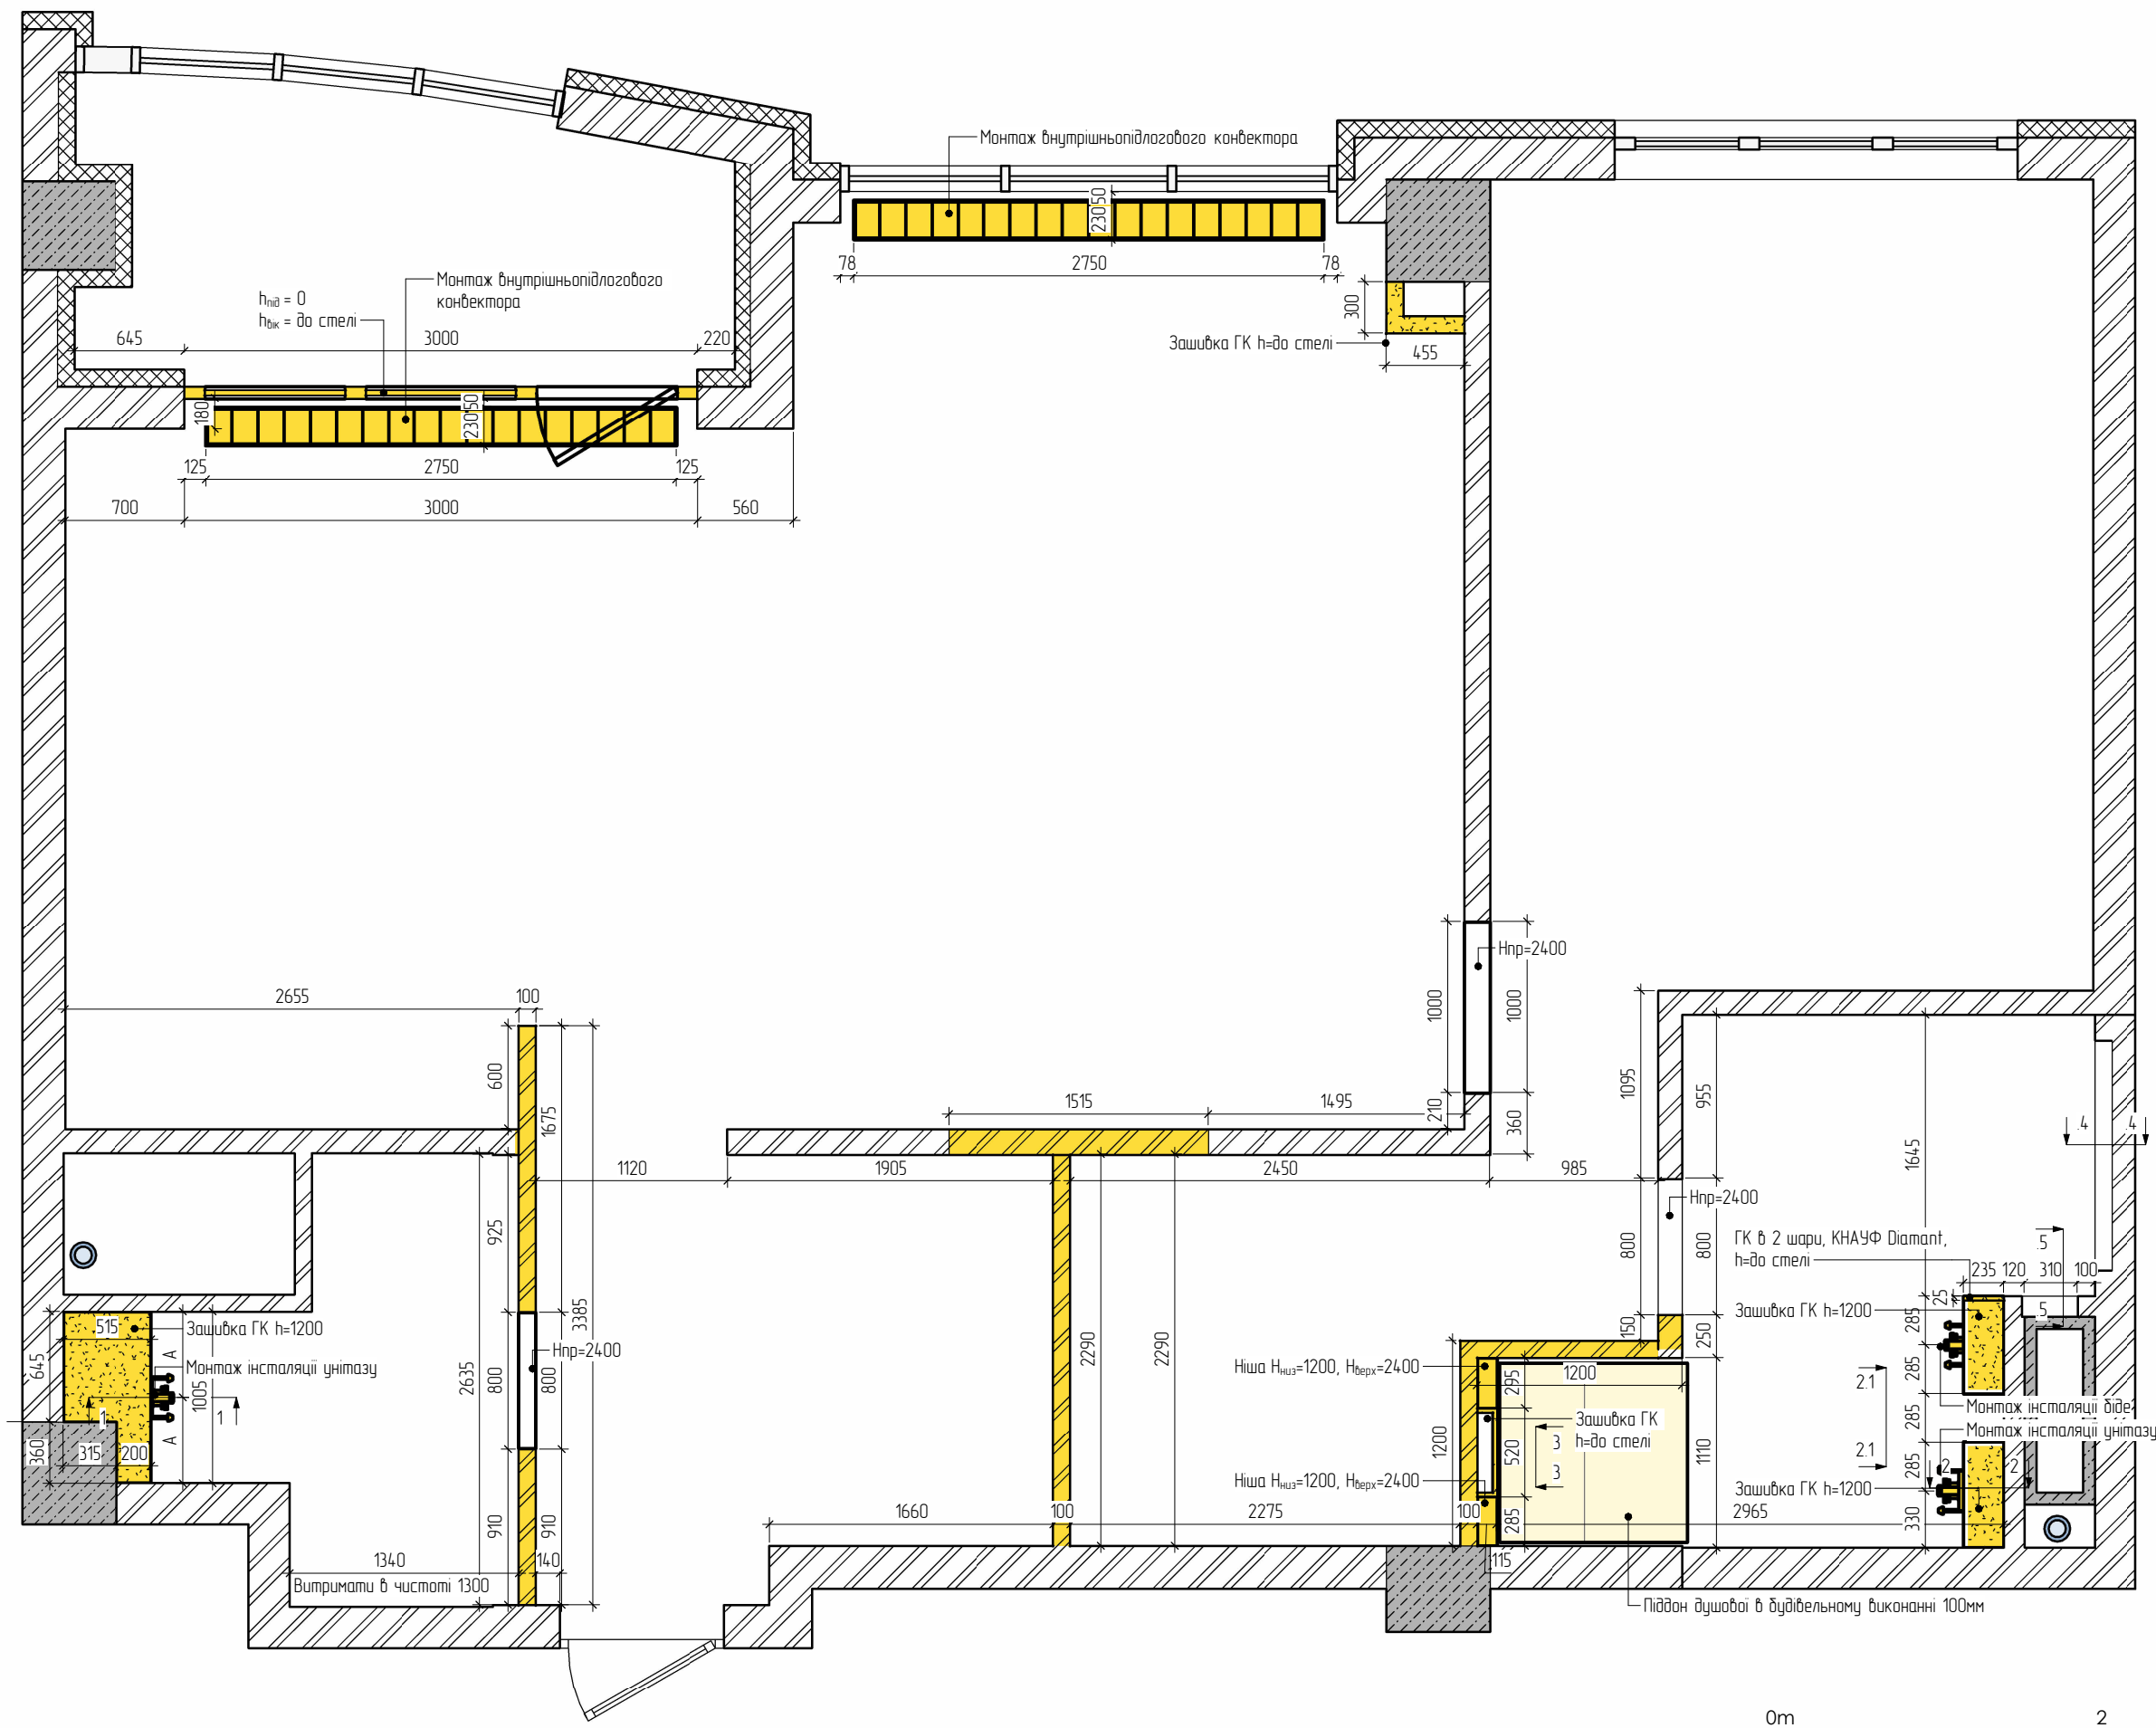


Умовні позначення	
	Цегляна кладка
	Залізобетонні конструкції
	Конструкції що монтуються, кладка
	Конструкції що монтуються, ГК
	Радіатор

Примітки:
-Погрішність плану ±20 мм;
-Всі розміри перевіряти і уточнювати по місцю;
-Позначки рівнів підлоги вказані фактичні, зафіксовані під час обмірів;
-Висоти вказані від чорної (фактичної під час обміру) підлоги.


Вузол 4 М 110

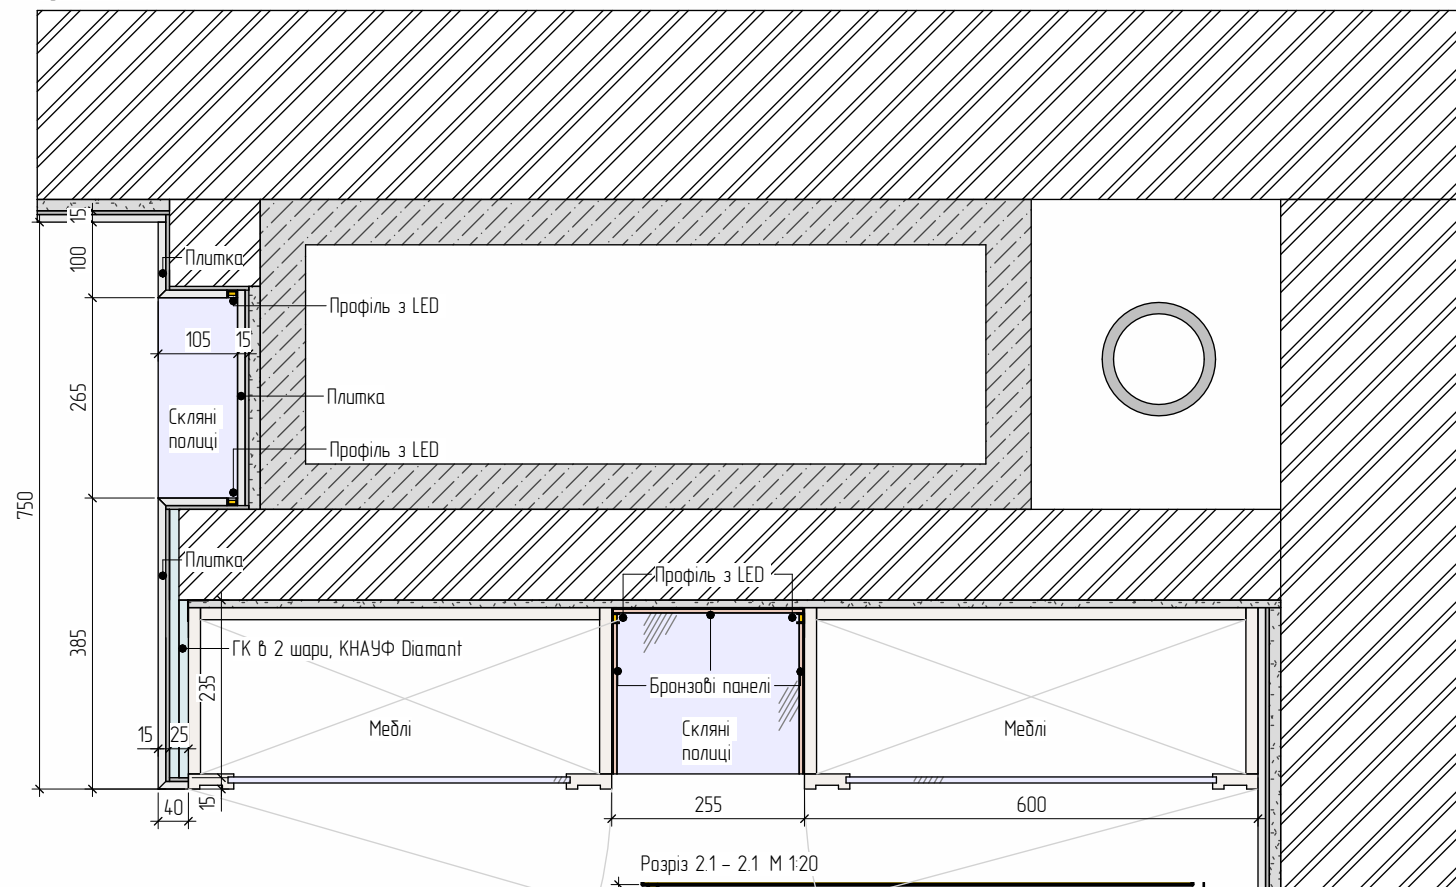


Розріз 3 - 3 М 120

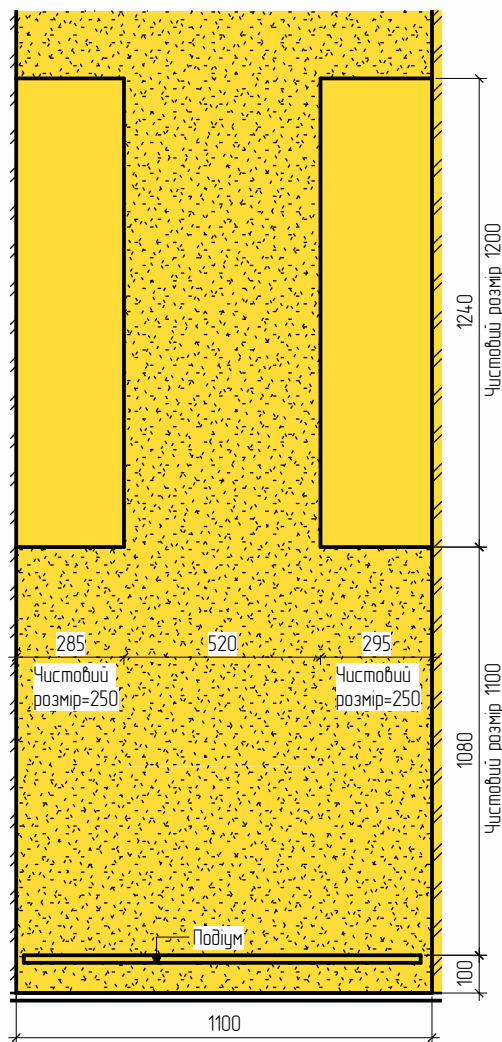


Розріз 21 - 21 М 120

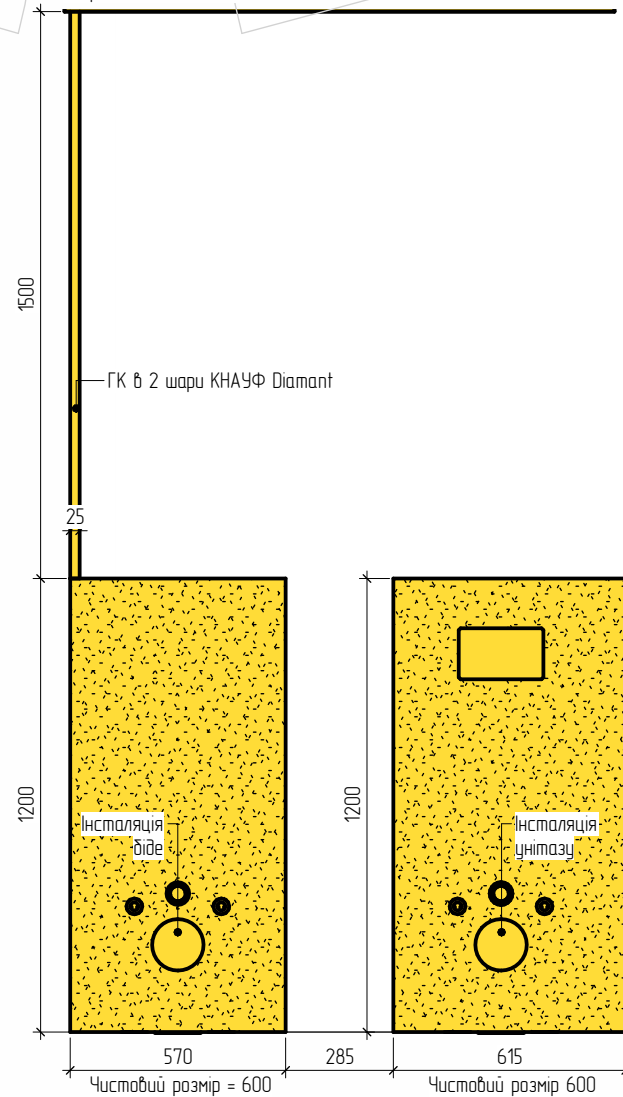


Розріз 1 - 1 М 120

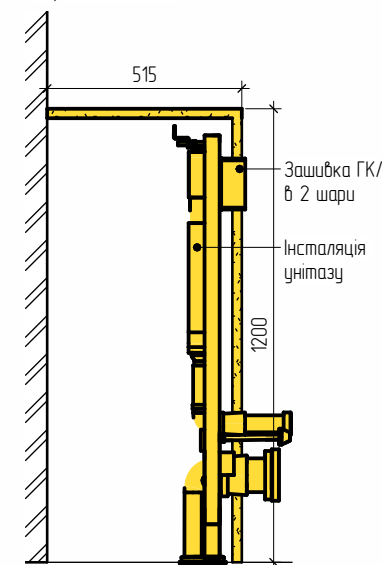

Розріз 2 - 2 М 120

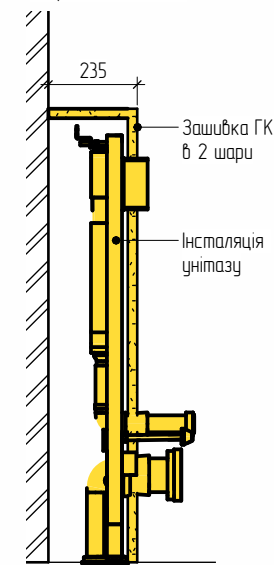



Розріз 5 - 5 М 120

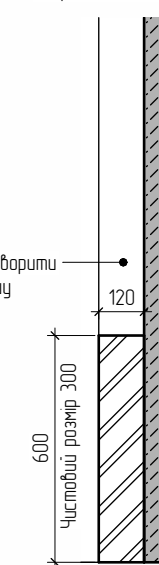


Умовні позначення


	залізобетонні конструкції
	стіни (кладка)
	ГК
	радіатор

Розріз 4 - 4 М 120

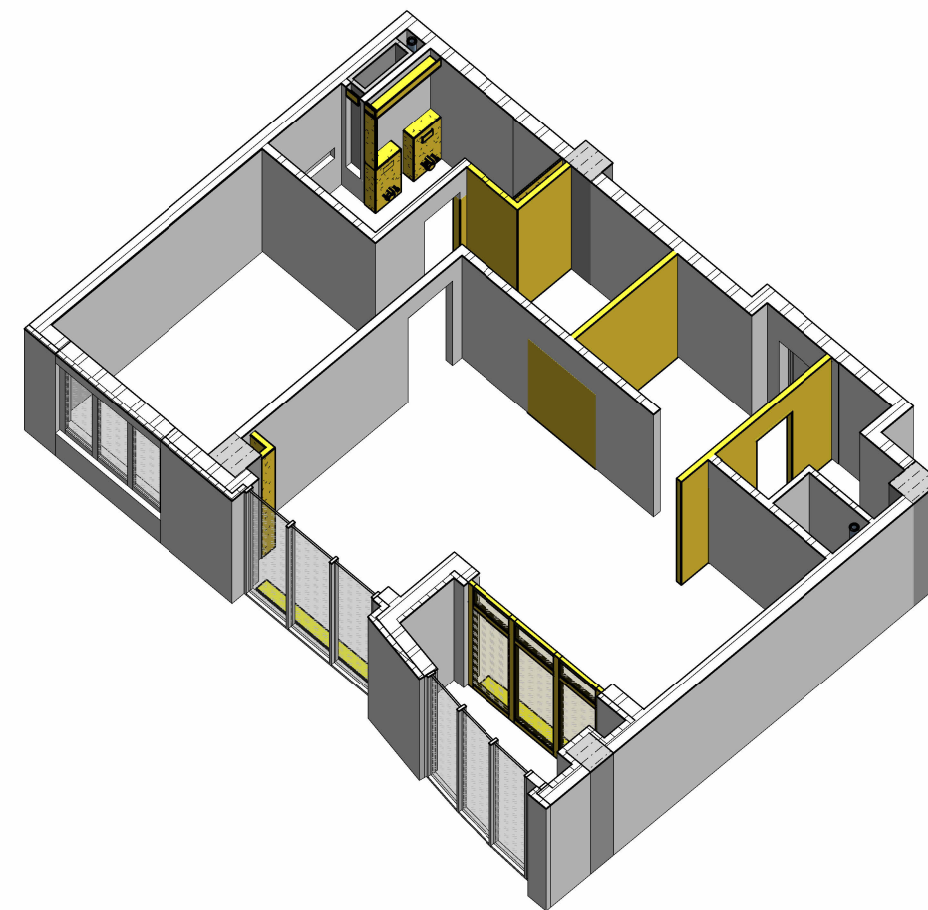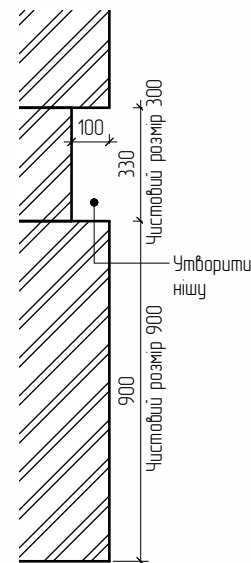

Вузол 2 М 110

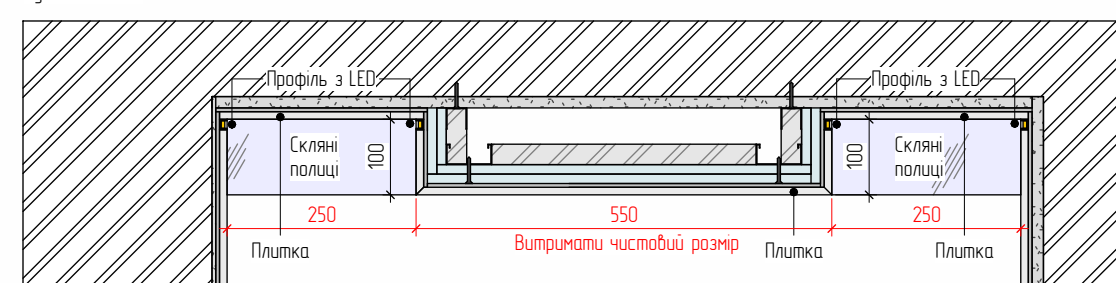


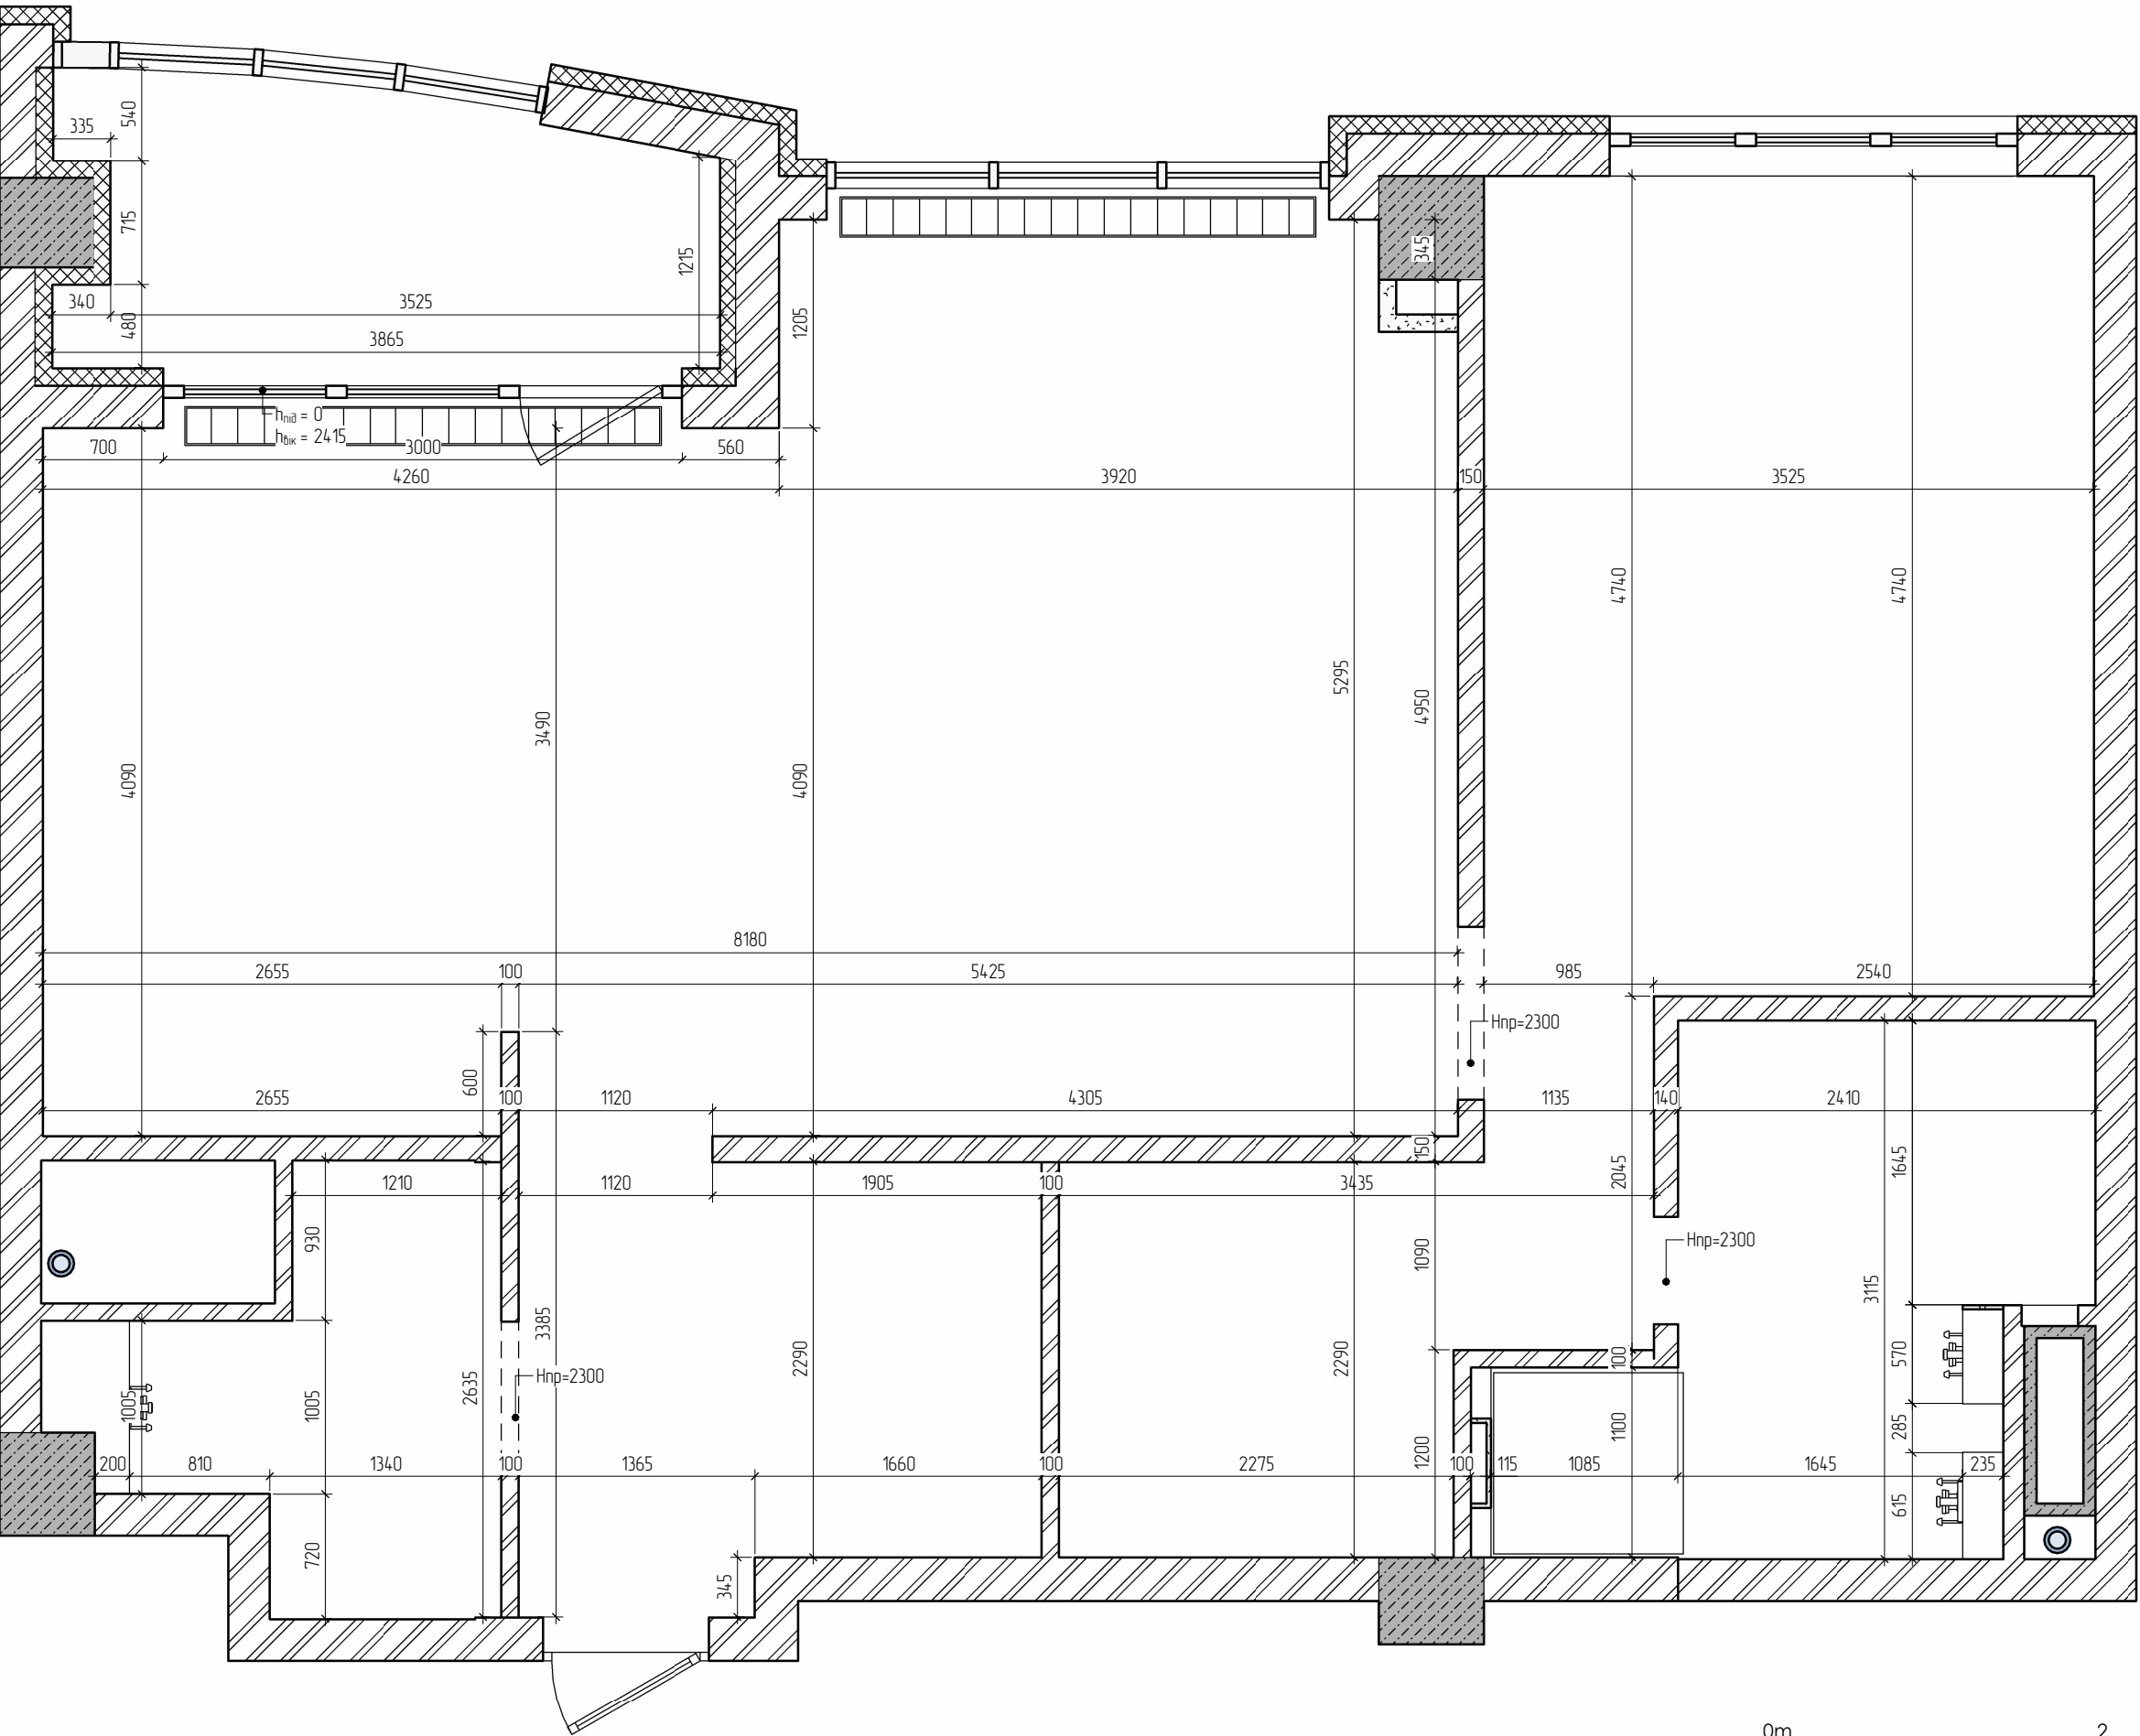

Умовні позначення	
	залізобетонні конструкції
	стіни (кладка)
	ГК
	радіатор

Примітки:
-Погрішність плану ± 20 мм;
-Всі розміри перевіряти і уточнювати по місцю;
-Позначки рівнів підлоги вказані фактичні, зафіксовані під час обмірів;
-Висоти вказані від чорнової (фактичної під час обміру) підлоги.



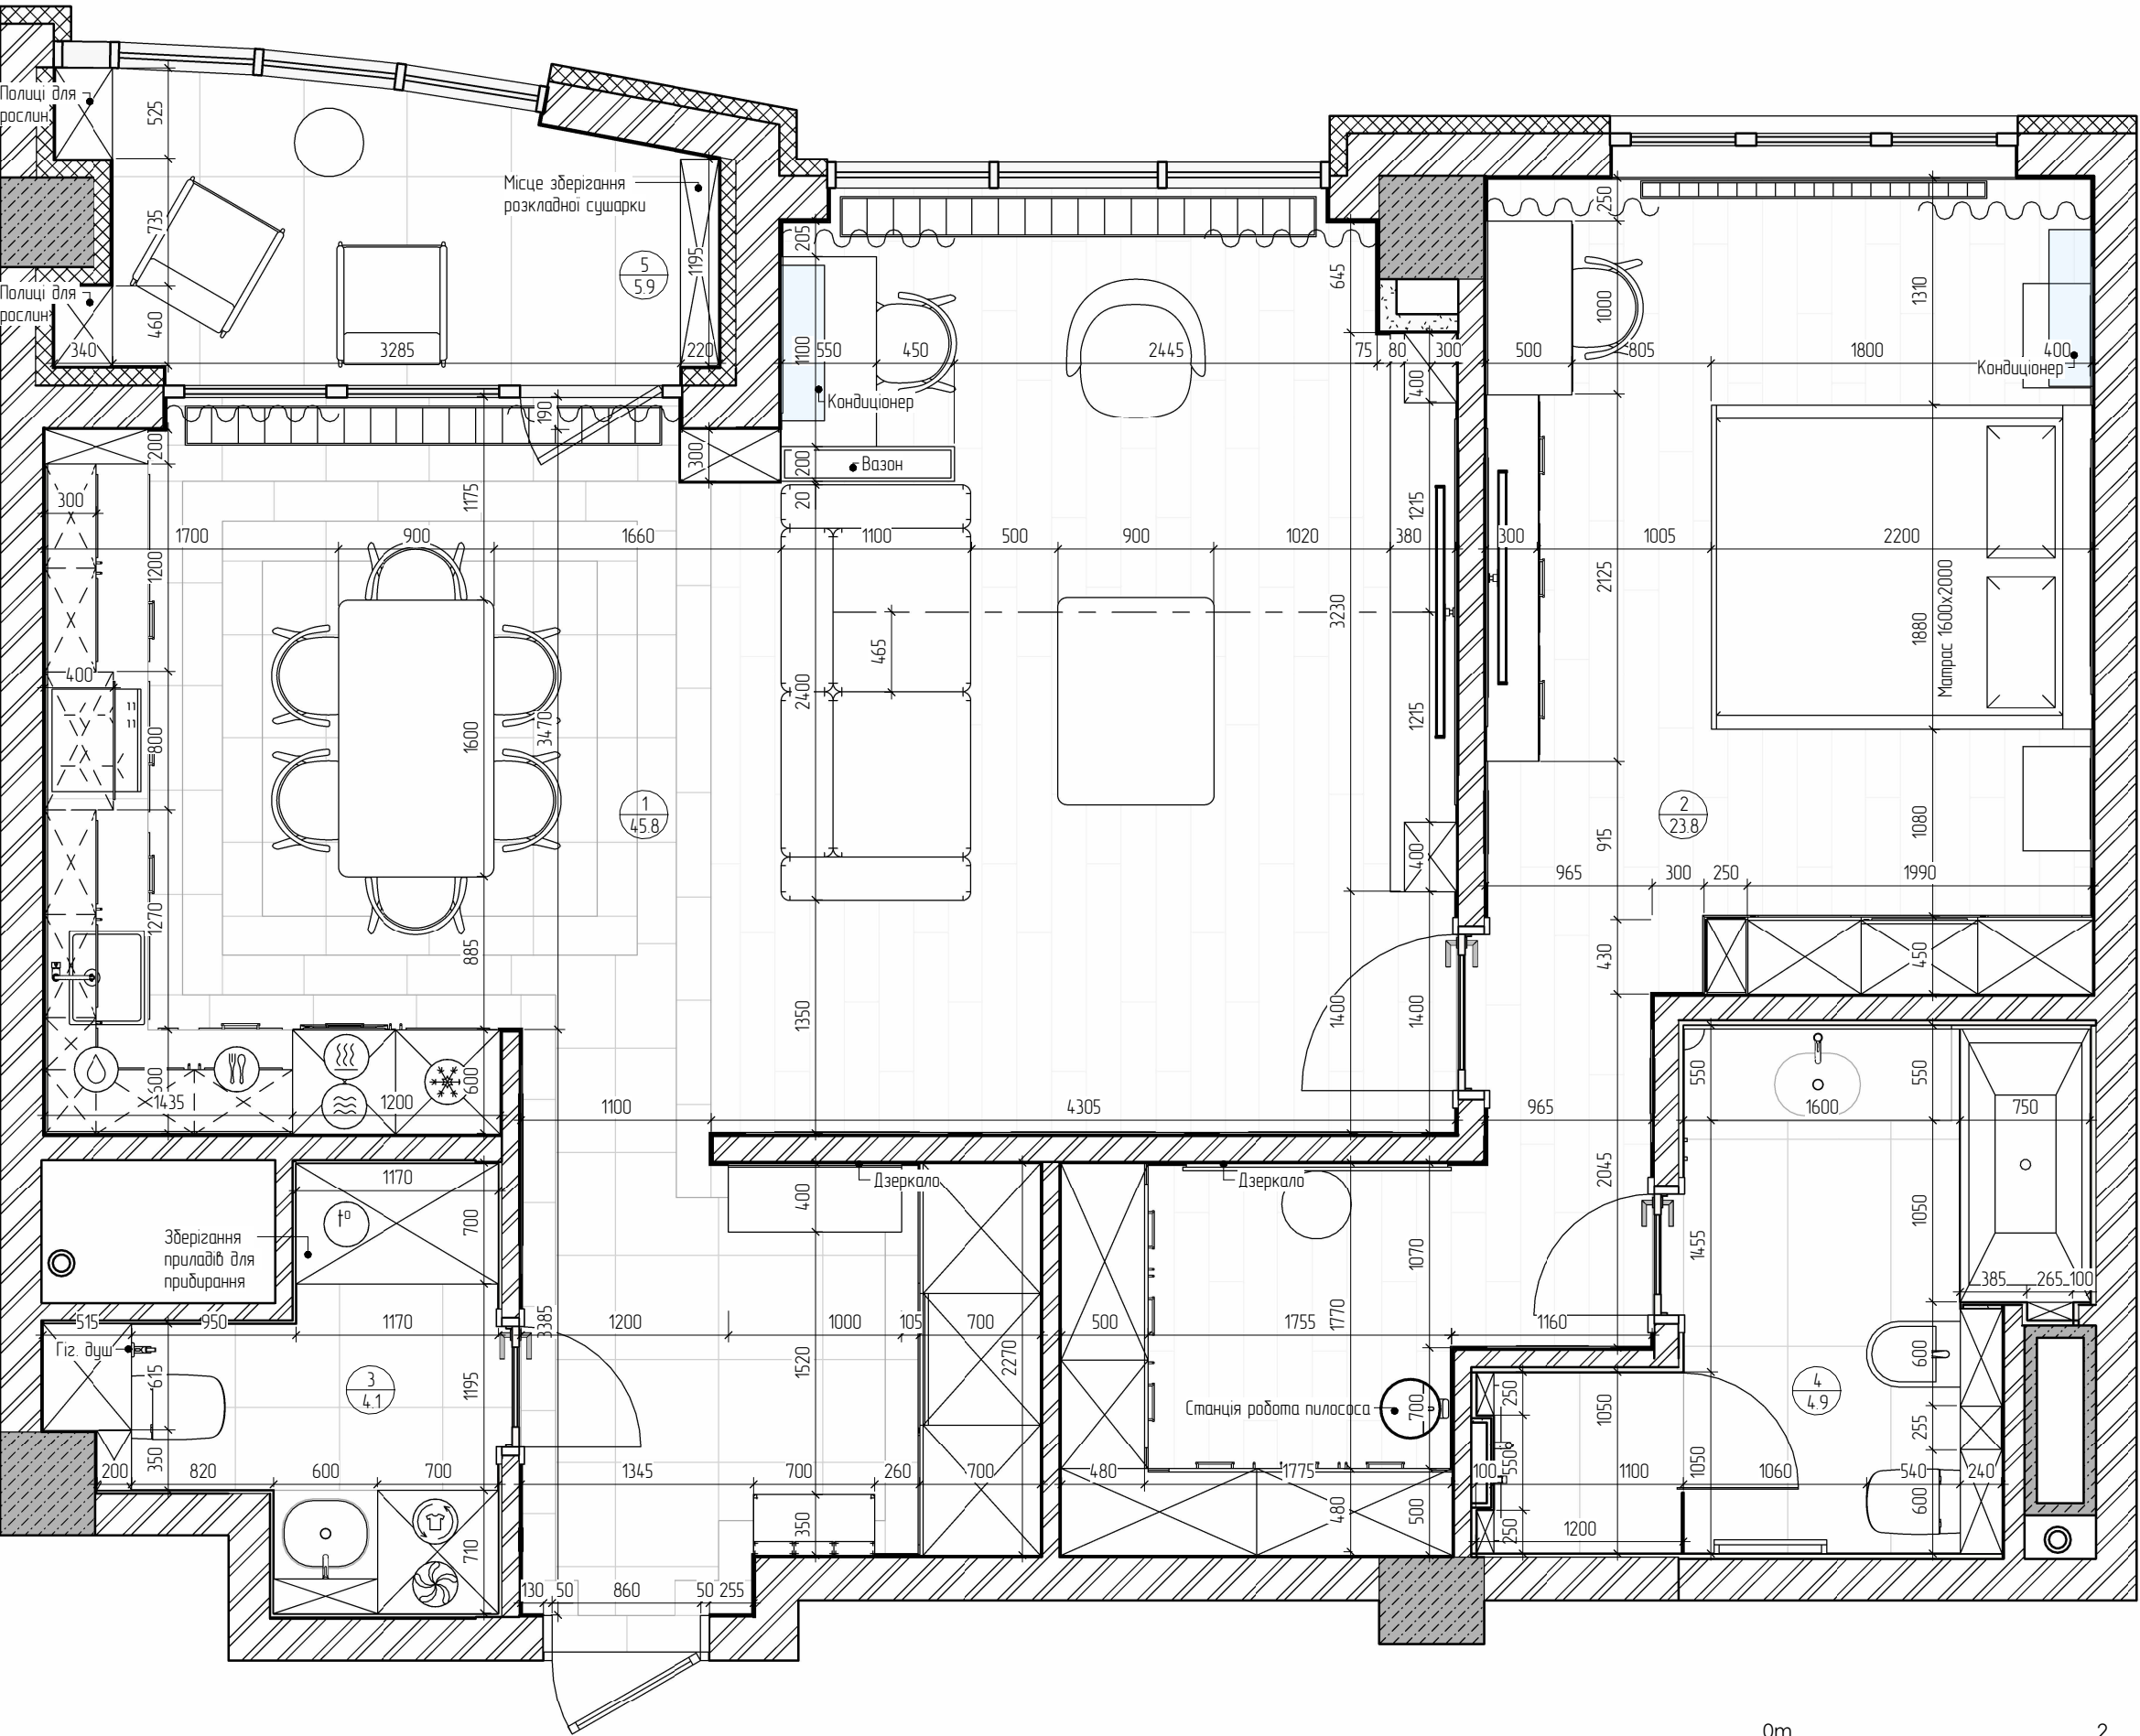

Умовні позначення	
	залізобетонні конструкції
	стіни (кладка)
	ГК
	опалювальний прилад
	пральна, сушильна машина
	бойлер
	холодильник
	духова шафа
	посудомийна машина
	СВЧ
	система очищення води

Примітки :
-Погрішність плану ±20 мм;
-Виводи кожуються згідно обраних приладів;
-Розміри та висоти вказані від чистових поверхонь.
-Розкладку уточнювати згідно приддані плитки.

Експлікація приміщень		
№	Приміщення	Площа
1	Передпокій. Кухня. Вітальня	45.8 м²
2	Спальня	23.8 м²
3	Санвузол гостьовий	4.1 м²
4	Санвузол господарів	4.9 м²
5	Лоджія (коэф. = 0.5)	5.9 м²
Σ заг =		84.5 м²
Σ з урахуванням коефіцієнтів =		83.9 м²




SCALE
1:40 A3

SERIES №0.000
28.03.2024

SAP3_FB


ПЛАН РОЗТАШУВАННЯ МЕБЛІВ ТА ОБЛАДНАННЯ

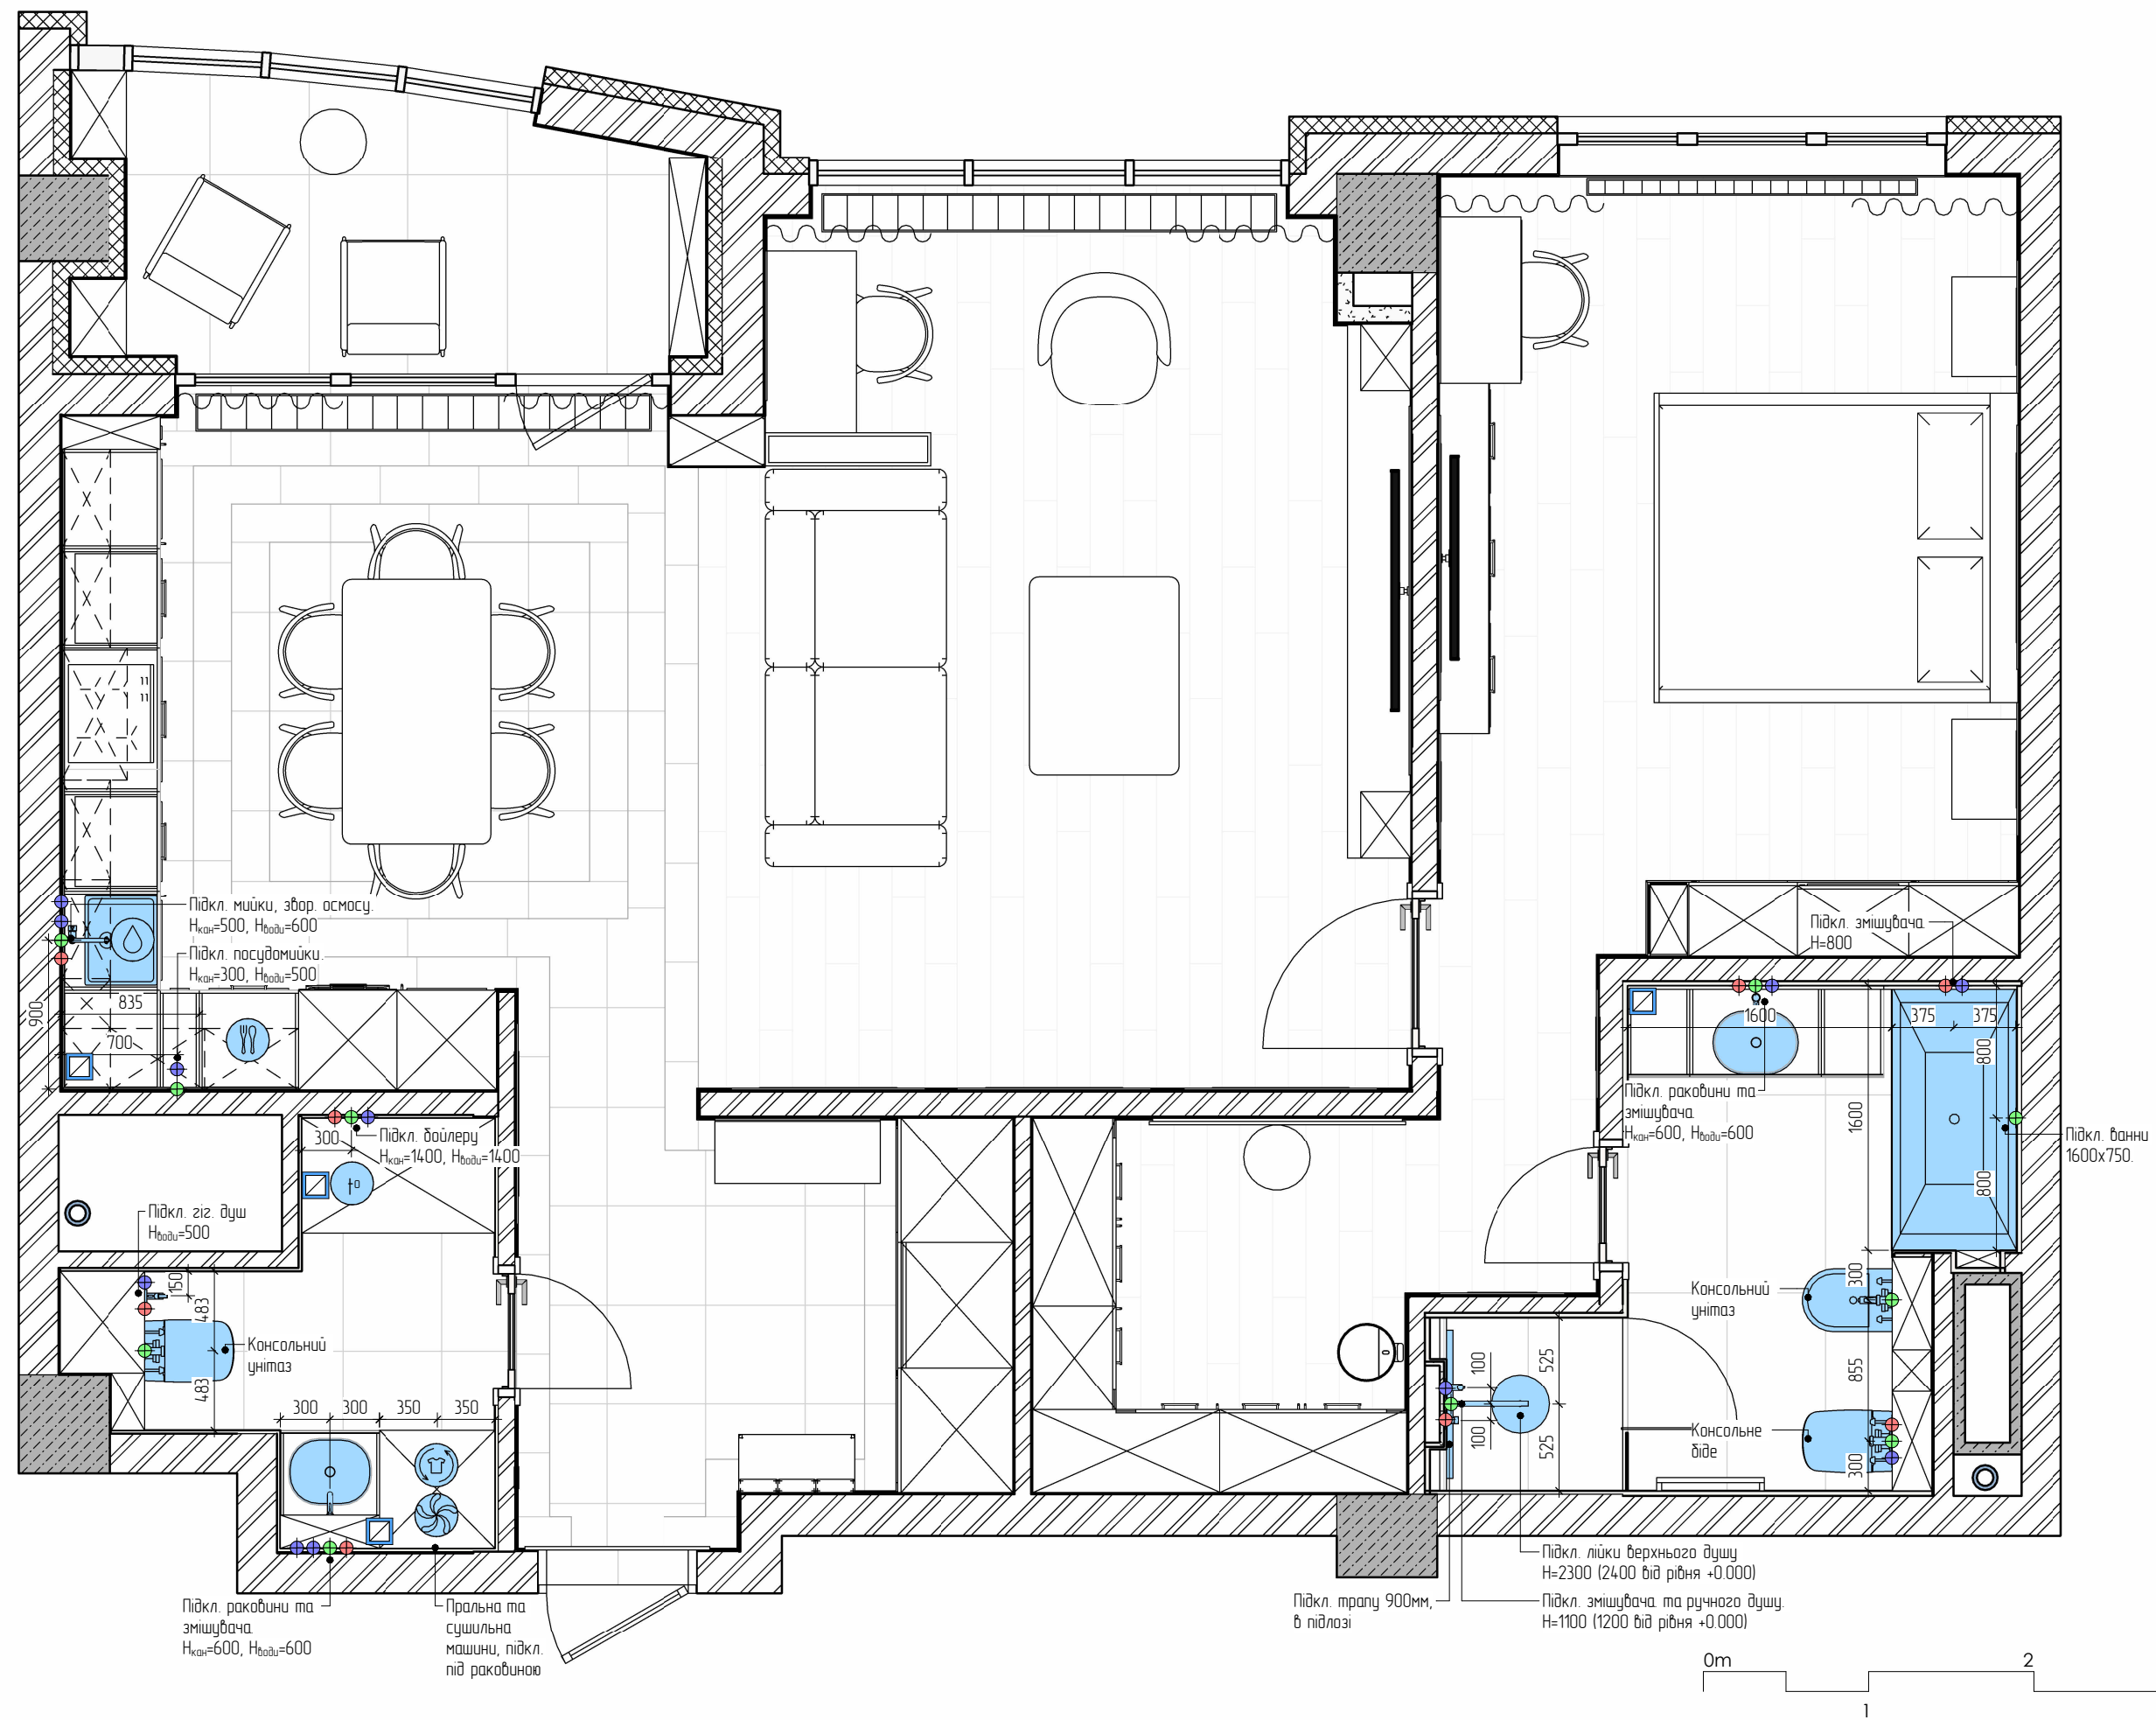

Умовні позначення	
	залізобетонні конструкції
	стіни (кладка)
	ГК
	радіатор
	пральна машина
	боїлер 80 л
	посудомийна машина
	система очиски води
	вивід каналізації
	вивід холодної води
	вивід гарячої води
	датчик антипопону

Примітки :


- Погрішність плану ± 20 мм;
- Виводи козуються згідно обраних приладів.
- План дубитись разом з розгортками.

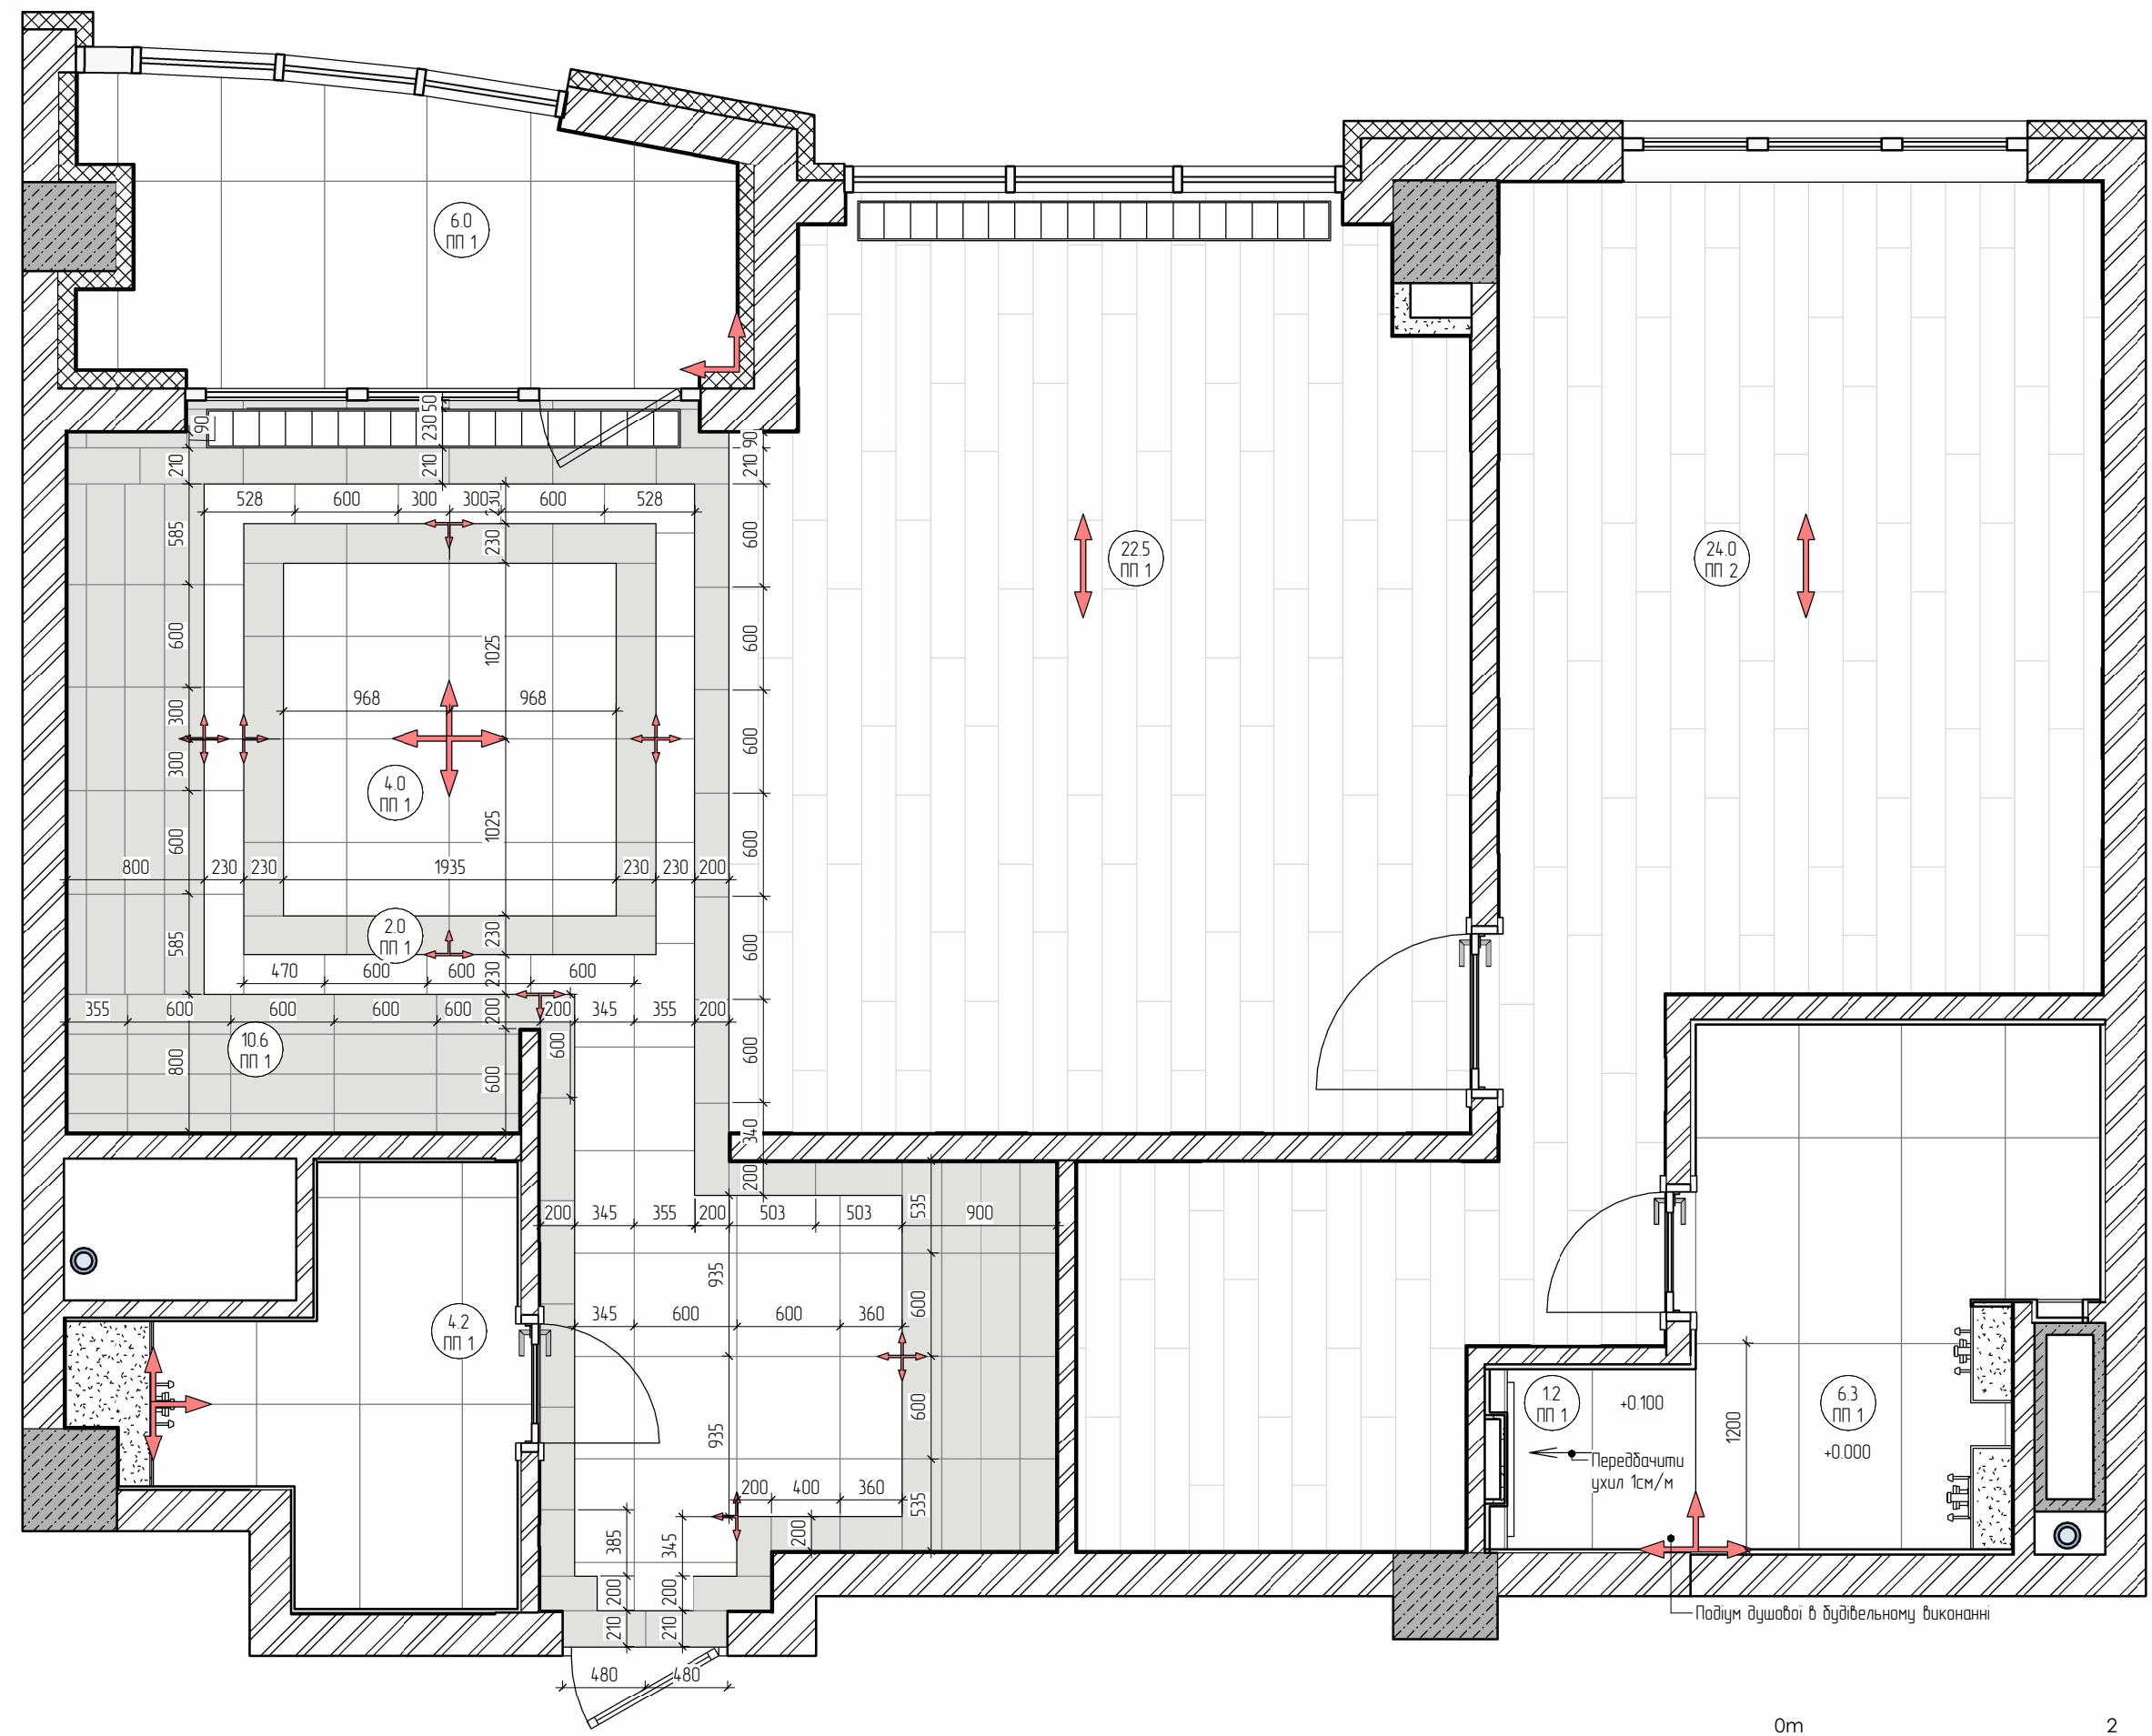


Умовні позначення	
	залізобетонні конструкції
	стіни (кладка)
	стіни (гіпсокартон)
	Паркет-підкладка 15 мм (на вибір замовника)
	плитка 10 мм (на вибір замовника)
	Пліттус дерев'яний Віола класік 120 мм 45.2 м
	напрямок розкладки

Примітки:
-Погрішність плану ±20 мм;
-Всі розміри перевіряти і уточнювати по місцю;
-Чистову підлогу витримати в одному рівні;
-Розкладку уточнювати згідно придбаної плитки.


Вузол стику різних покриттів

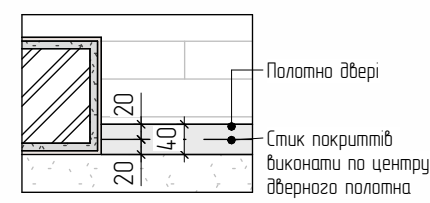


Піріз підлоги 1 (ПП 1)

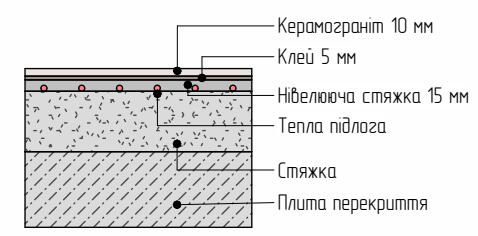

Піріз підлоги 2 (ПП 2)

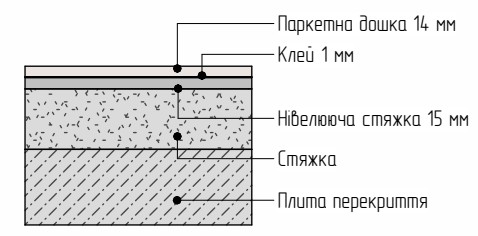

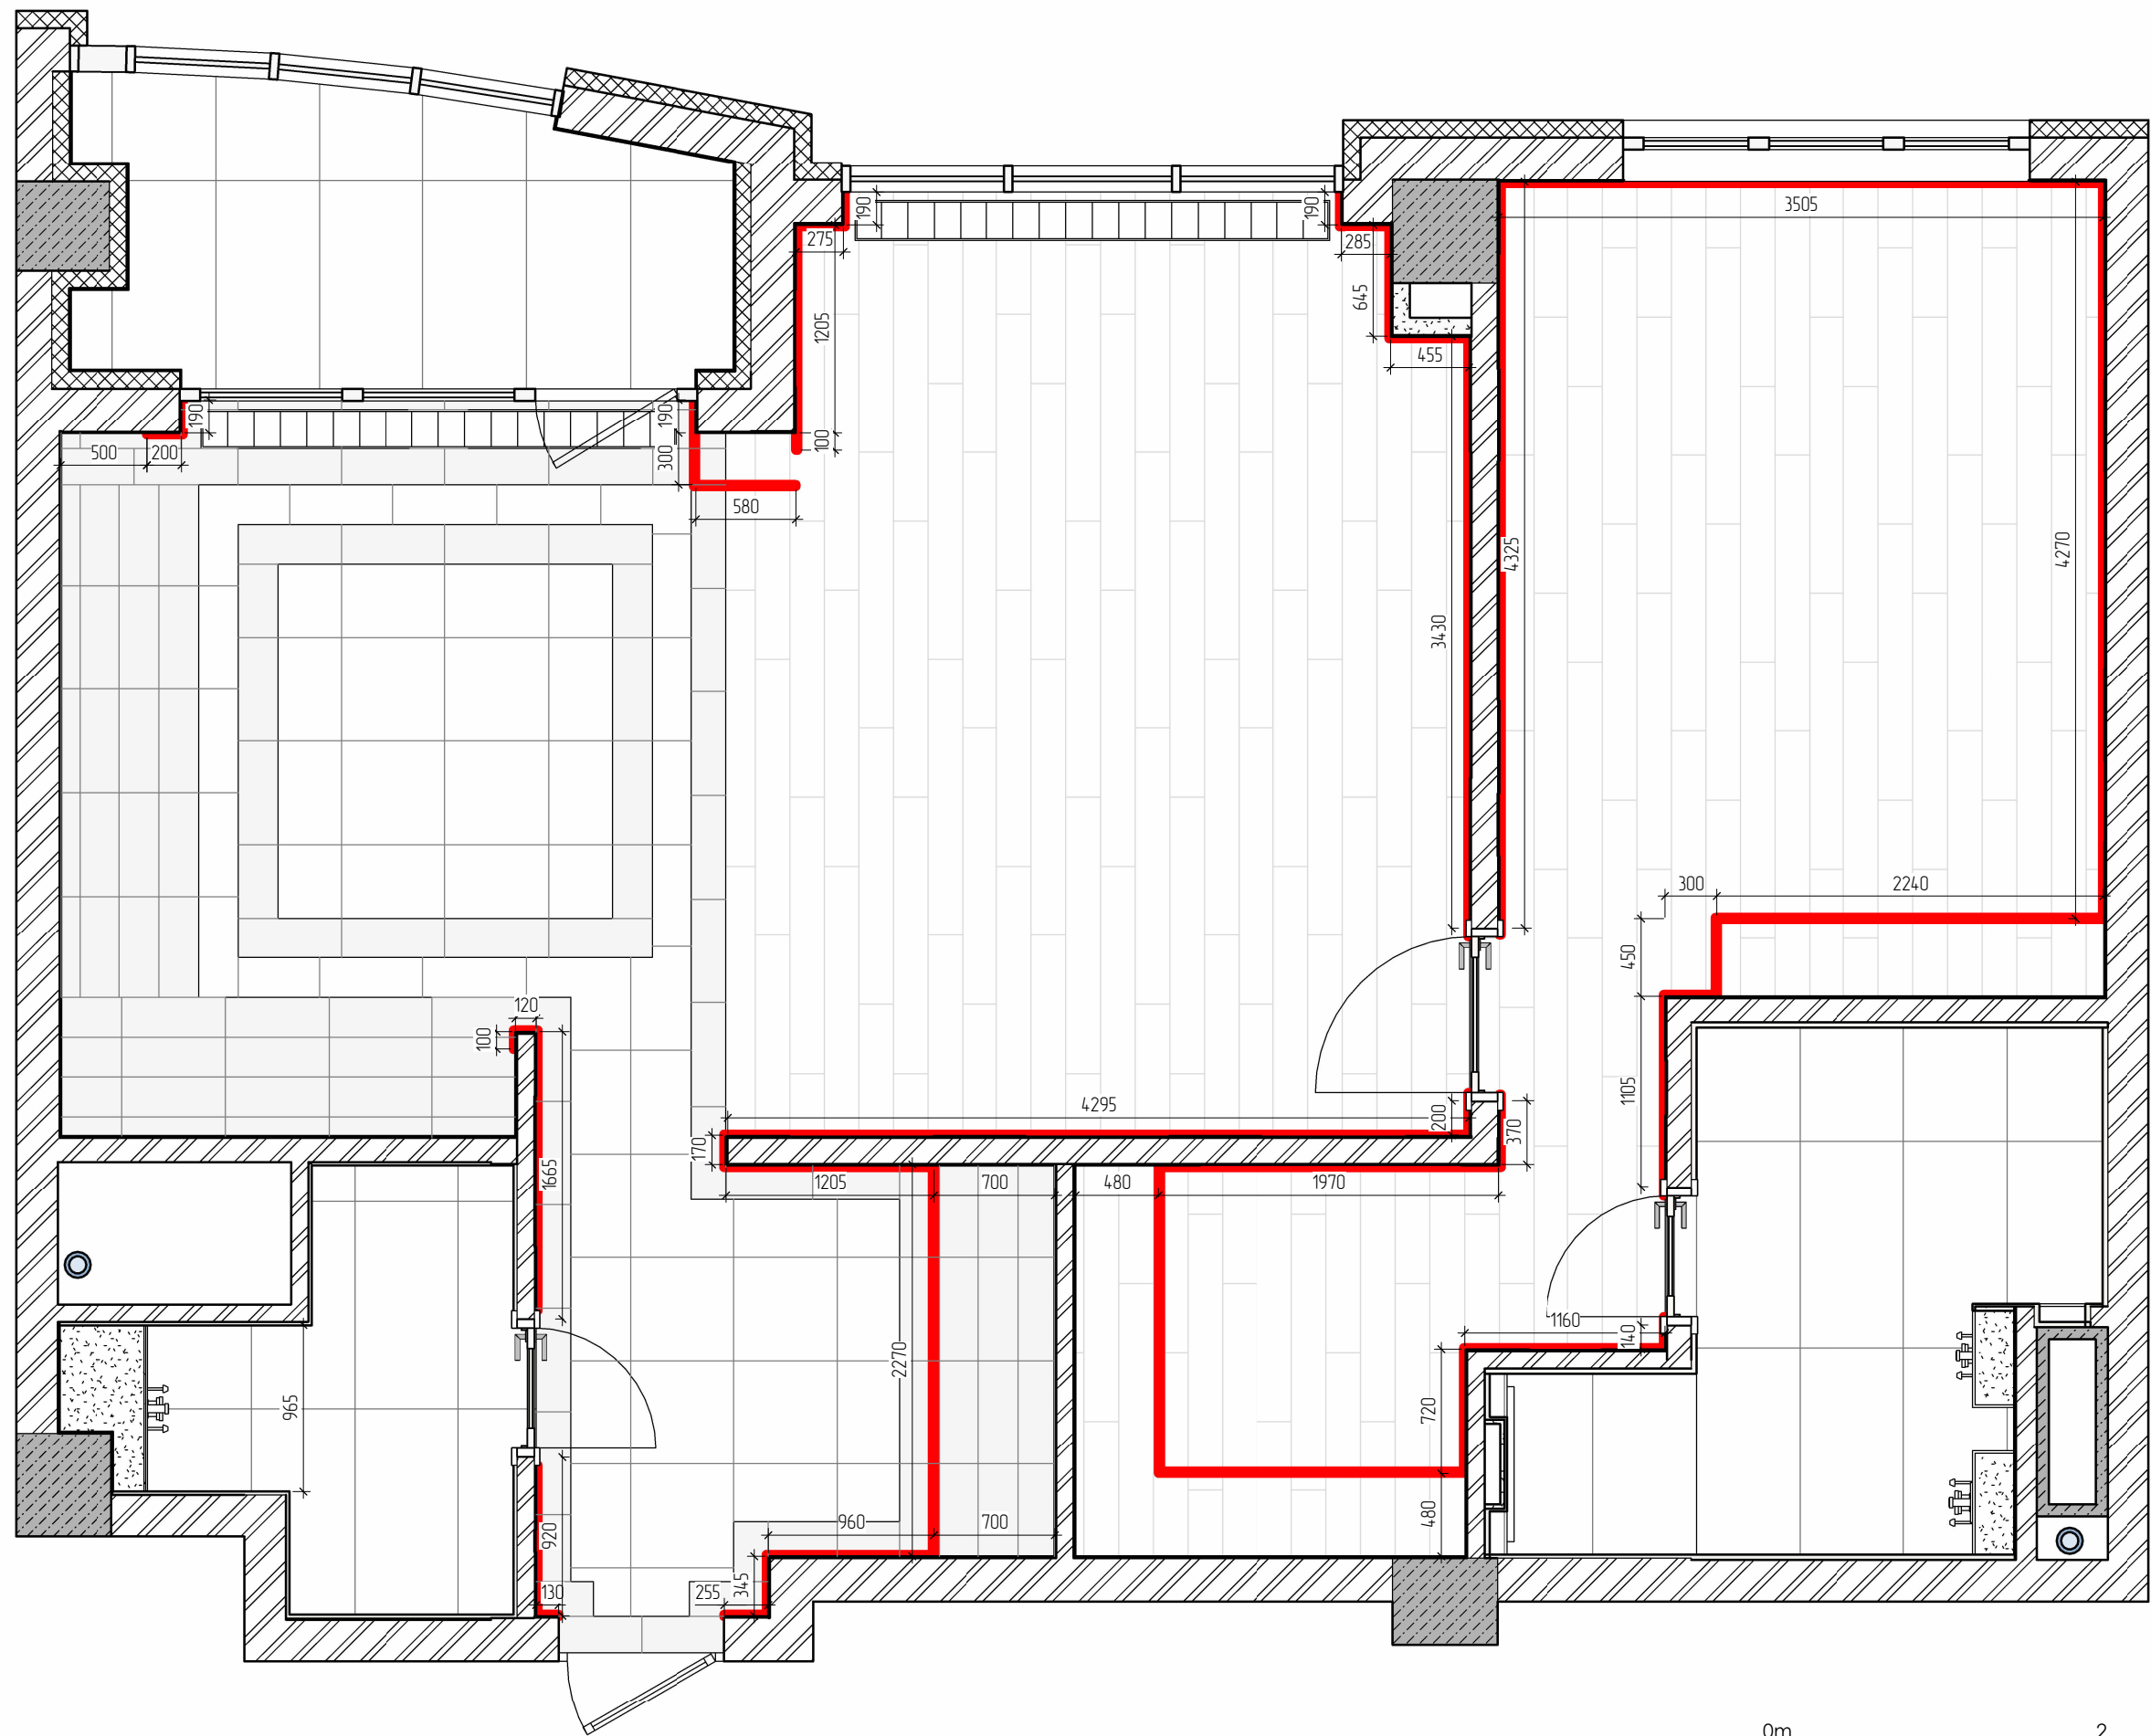


Умовні позначення	
	залізобетонні конструкції
	стіни (кладка)
	стіни (гіпсокартон)
	Паркет-підкладка 15 мм (на вибір замовника)
	плитка 10 мм (на вибір замовника)
	Плінтус дерев'яний Віола класік 120 мм 45.2 м
	напрямок розкладки

Примітки:
-Погрішність плану ±20 мм;
-Всі розміри перевіряти і уточнювати по місцю;
-Чистову підлогу витримати в одному рівні;
-Розкладку уточнювати згідно придбаної плитки.

Плінтус дерев'яний Віола класік 120 мм




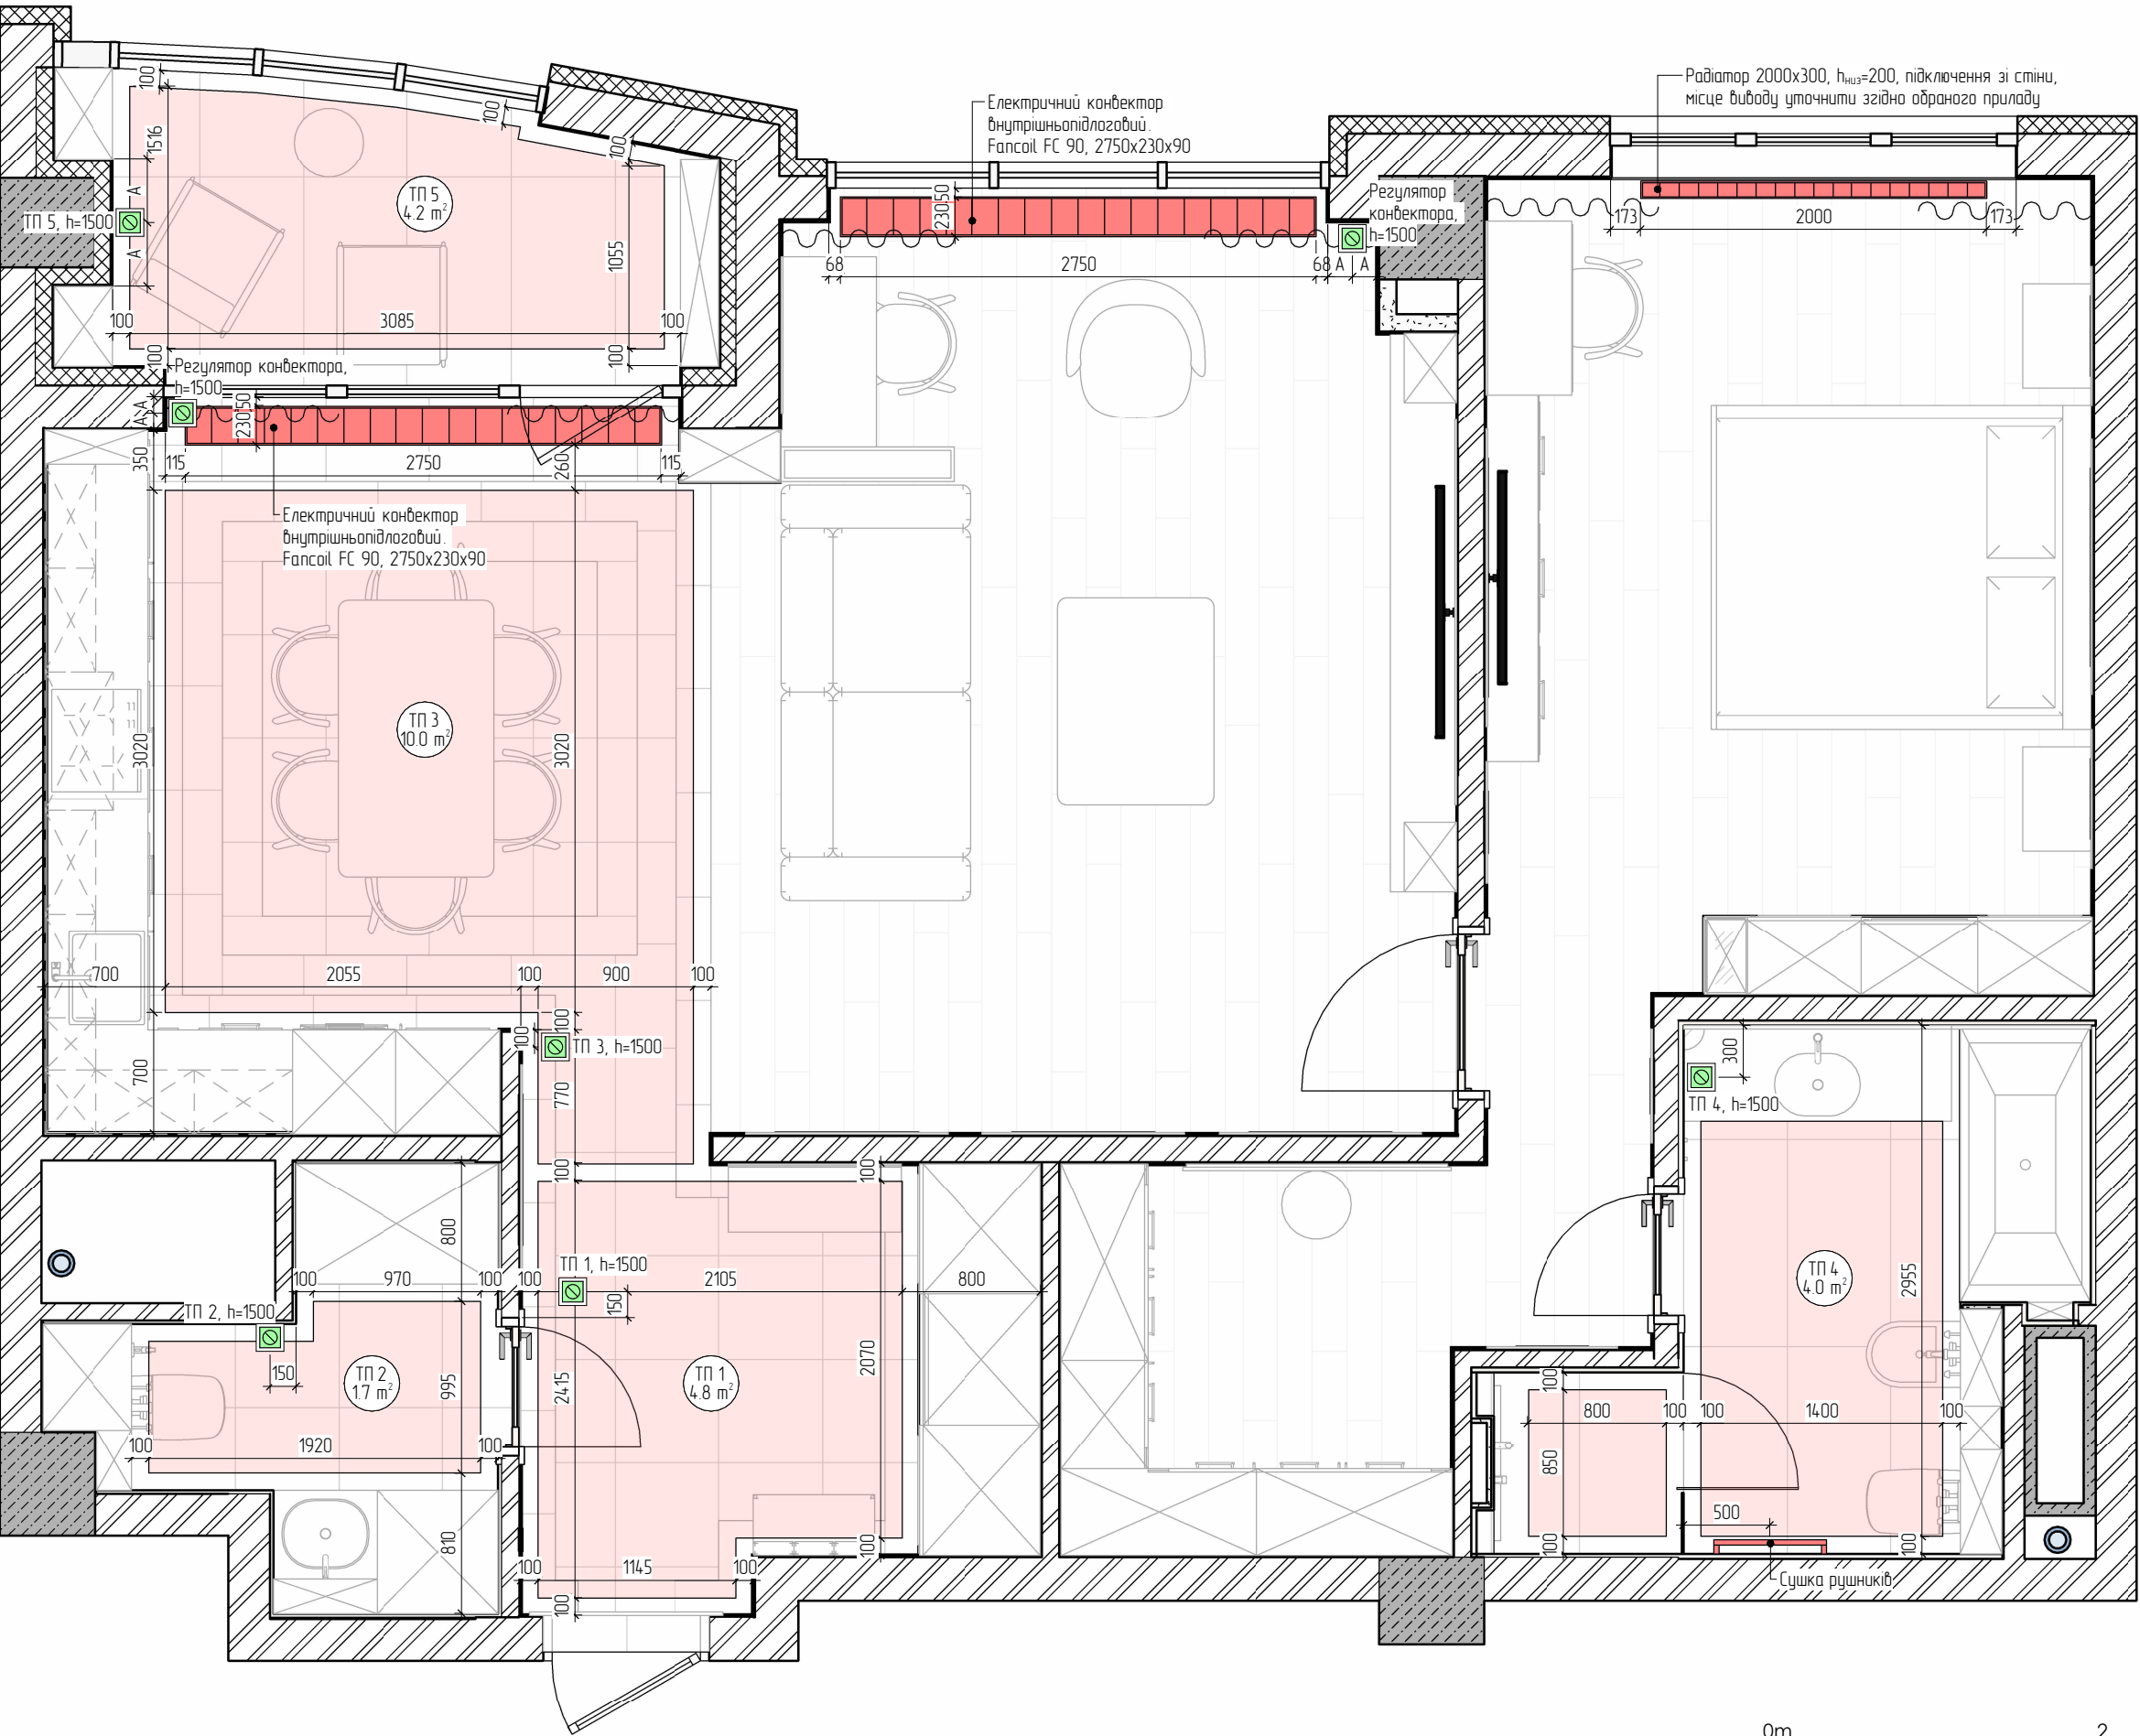

Умовні позначення

	залізобетонні конструкції
	стіни (цегла)
	ГК
	радіатор/конвектор
	зона теплої підлоги $S_{зот} = 24,7 \text{ м}^2$

Примітки:
-Всі розміри перевіряти і уточнювати по місцю;
-Погрішність плану $\pm 20 \text{ мм}$;
-Підключення сушок для рушників буде уточнено після вибору обладнання;
-Виводи когеруються згідно обраних приладів,

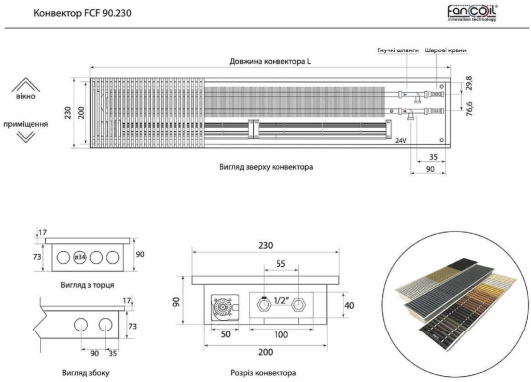


SCALE
1:40 A3

SERIES №0.000
28.03.2024

SAP3_FB


ПЛАН ОПАЛЕННЯ

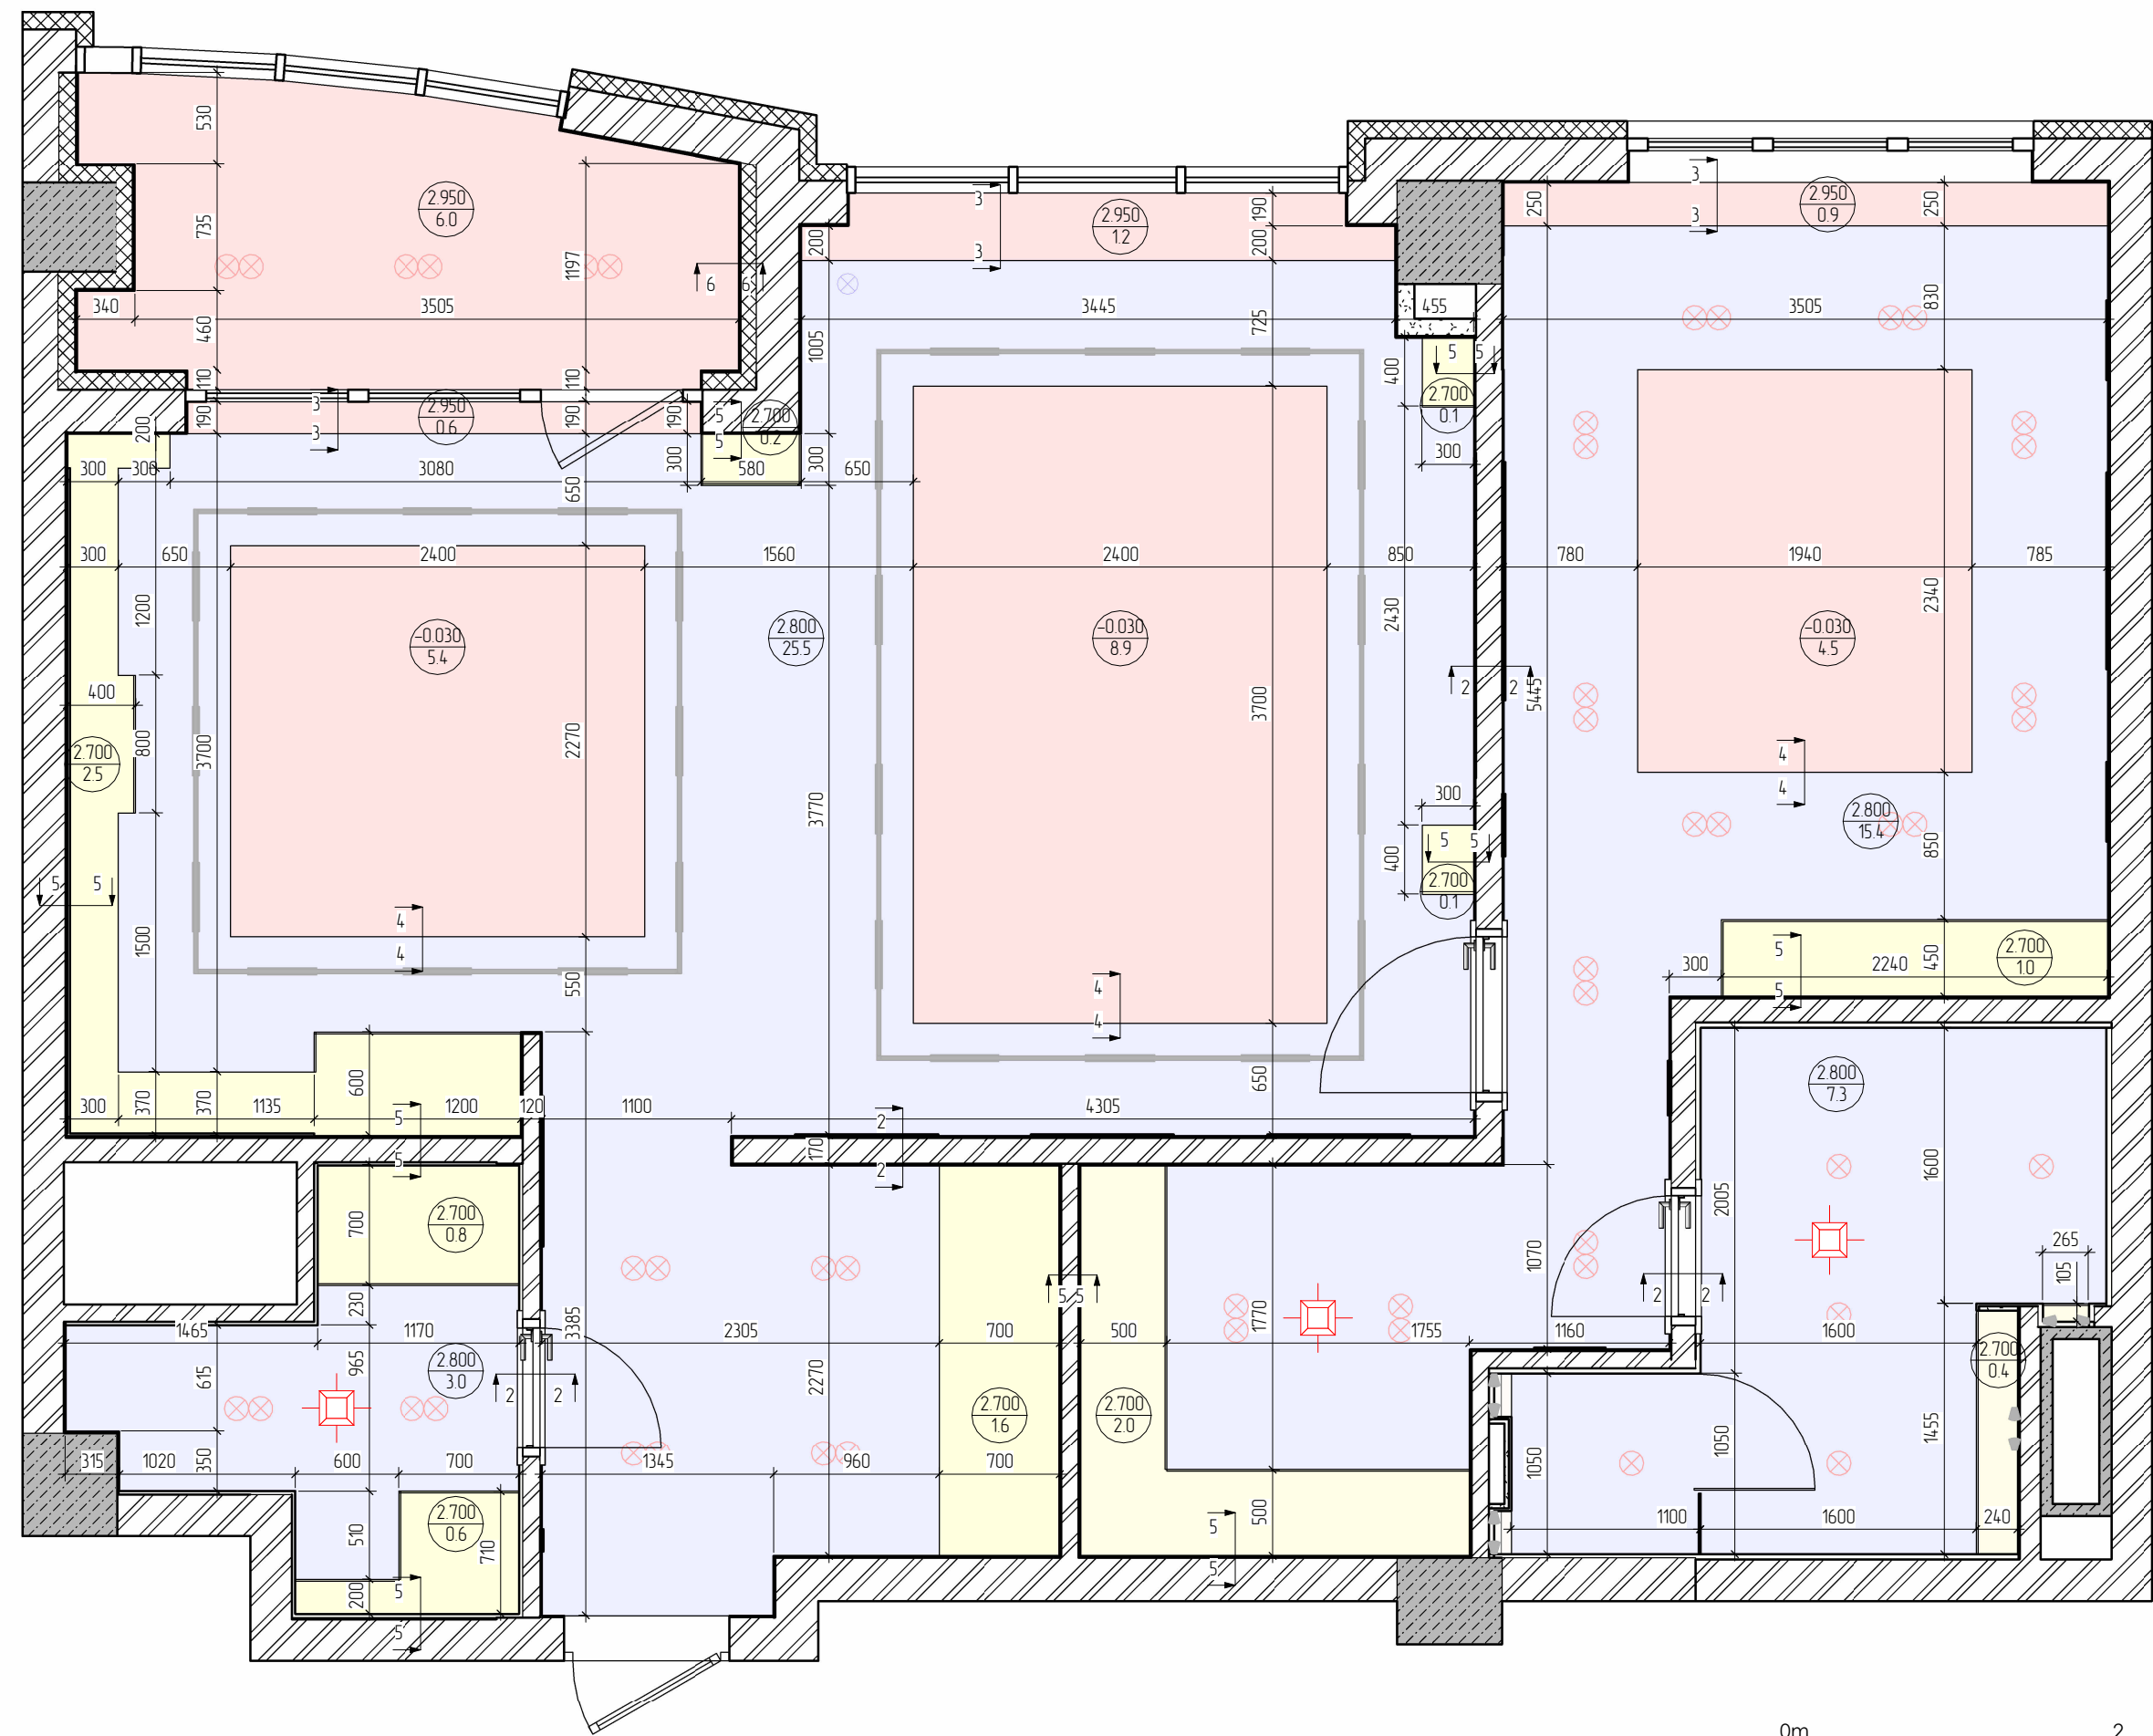

Умовні позначення	
	залізобетонні конструкції
	стіни (цегла)
	стіни (гіпсокартон)
	ГК опуск - 0.150 м
	ГК опуск - 0.250 м
	Штукатурка, мін. вирібн. - 0.030 м

Примітки :
-Погрішність плану ±20 мм;
-Виводи козиряться згідно обраних приладів;
-Розміри та висоти вказані від чистових поверхонь.



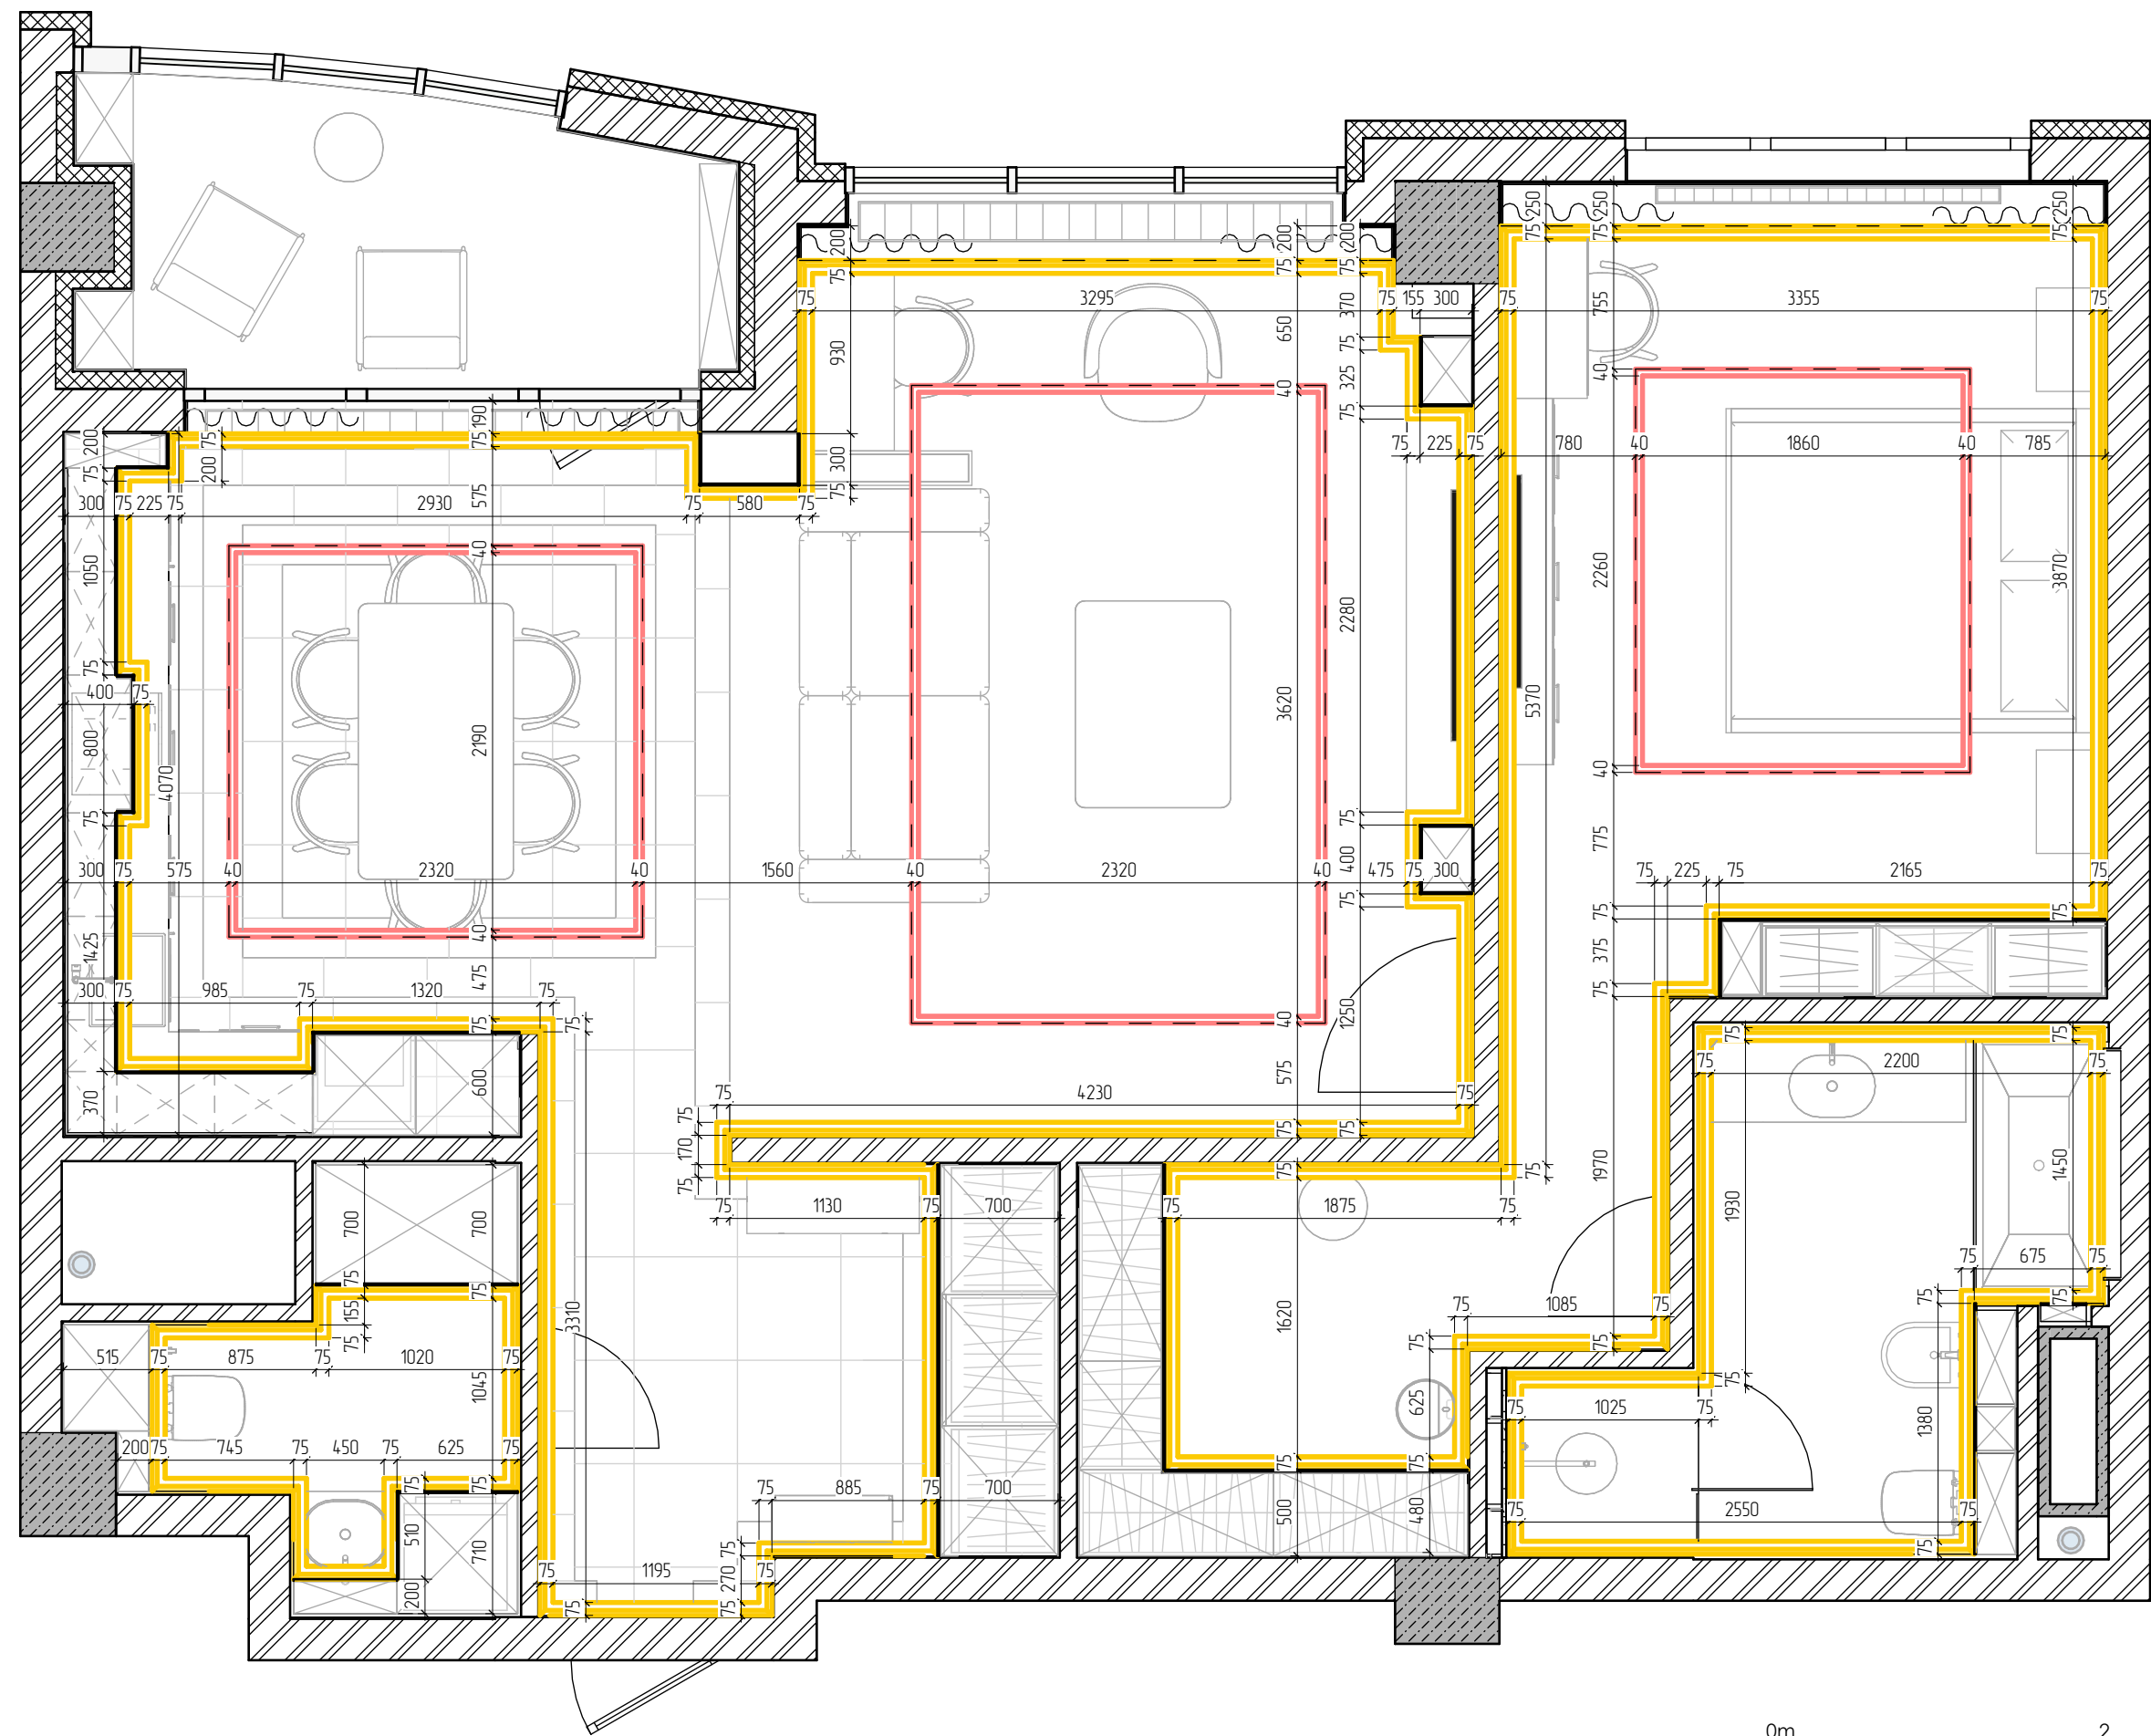


Умовні позначення	
	залізобетонні конструкції
	стіни (кладка)
	стіни (гіпсокартон)
	Карниз під підсвічування Grand Decor KH 905 30.1 m
	Карниз стельовий гладкий Classic Home 2-0830 81.7 m

Примітки:
-Погрішність плану ±20 мм;
-Всі розміри перевіряти і уточнювати по місцю;
-Чистову підлогу витримати в одному рівні

Карниз стельовий гладкий Classic Home 2-0830, ліпний декор з поліуретану




Карниз під підсвічування Grand Decor KH 905 (2.00 м)

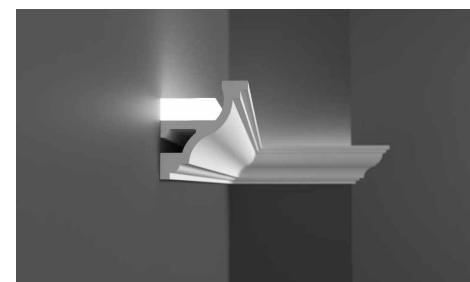


SCALE 1:40 A3
SERIES №0.000
28.03.2024

SAP3_FB


Вузол 1

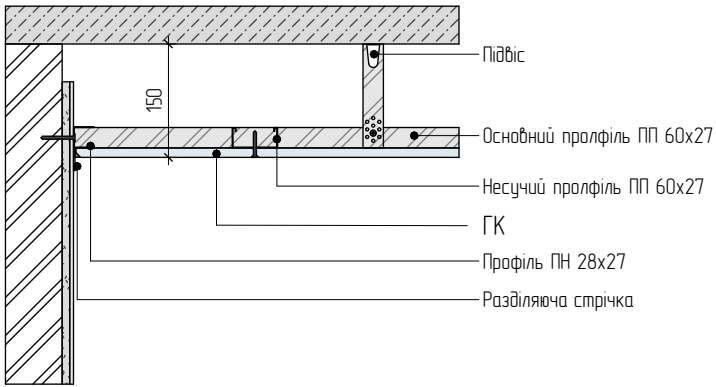


Вузол 2

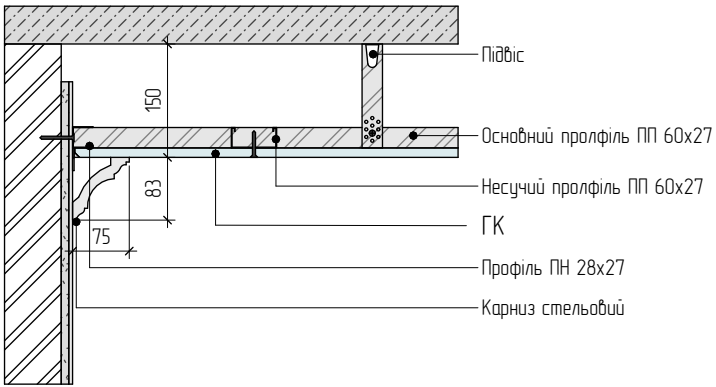


Вузол 3

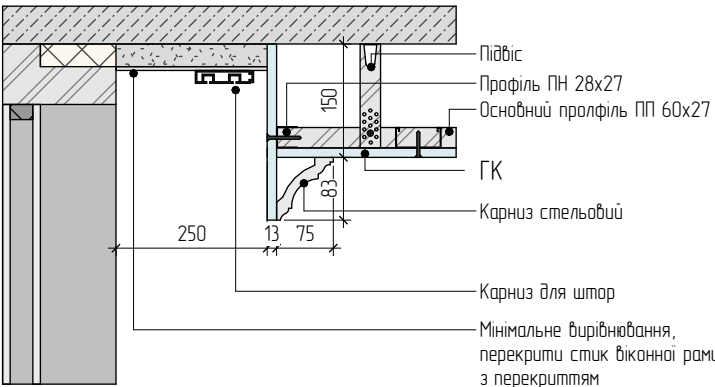



Вузол 4

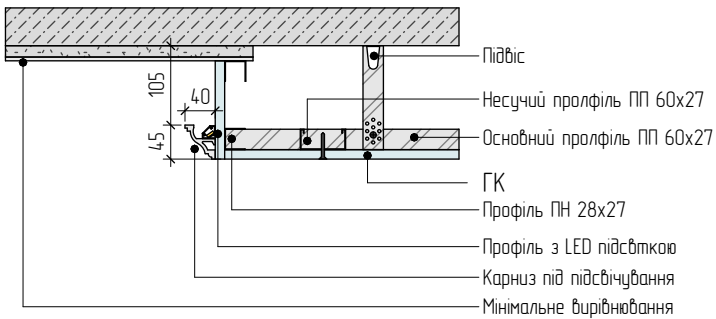


Вузол 5

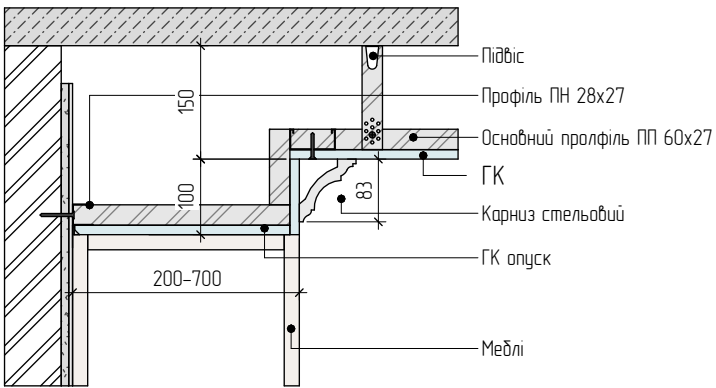


Вузол 6

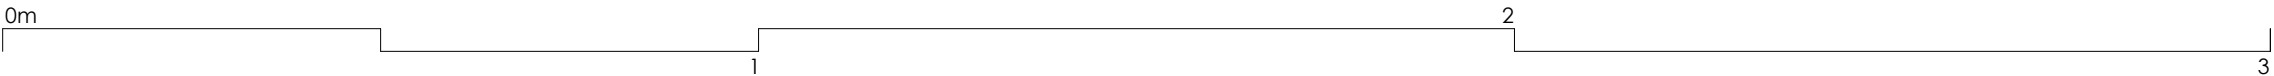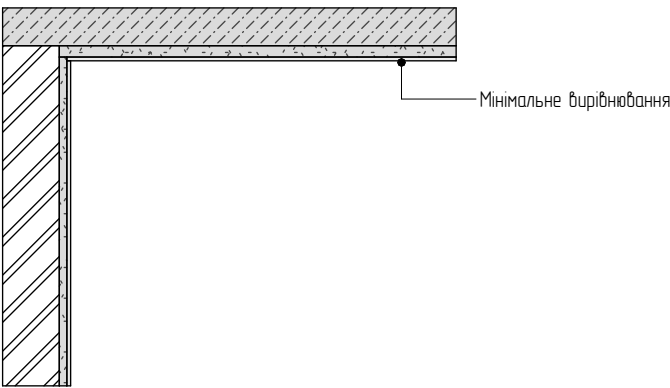

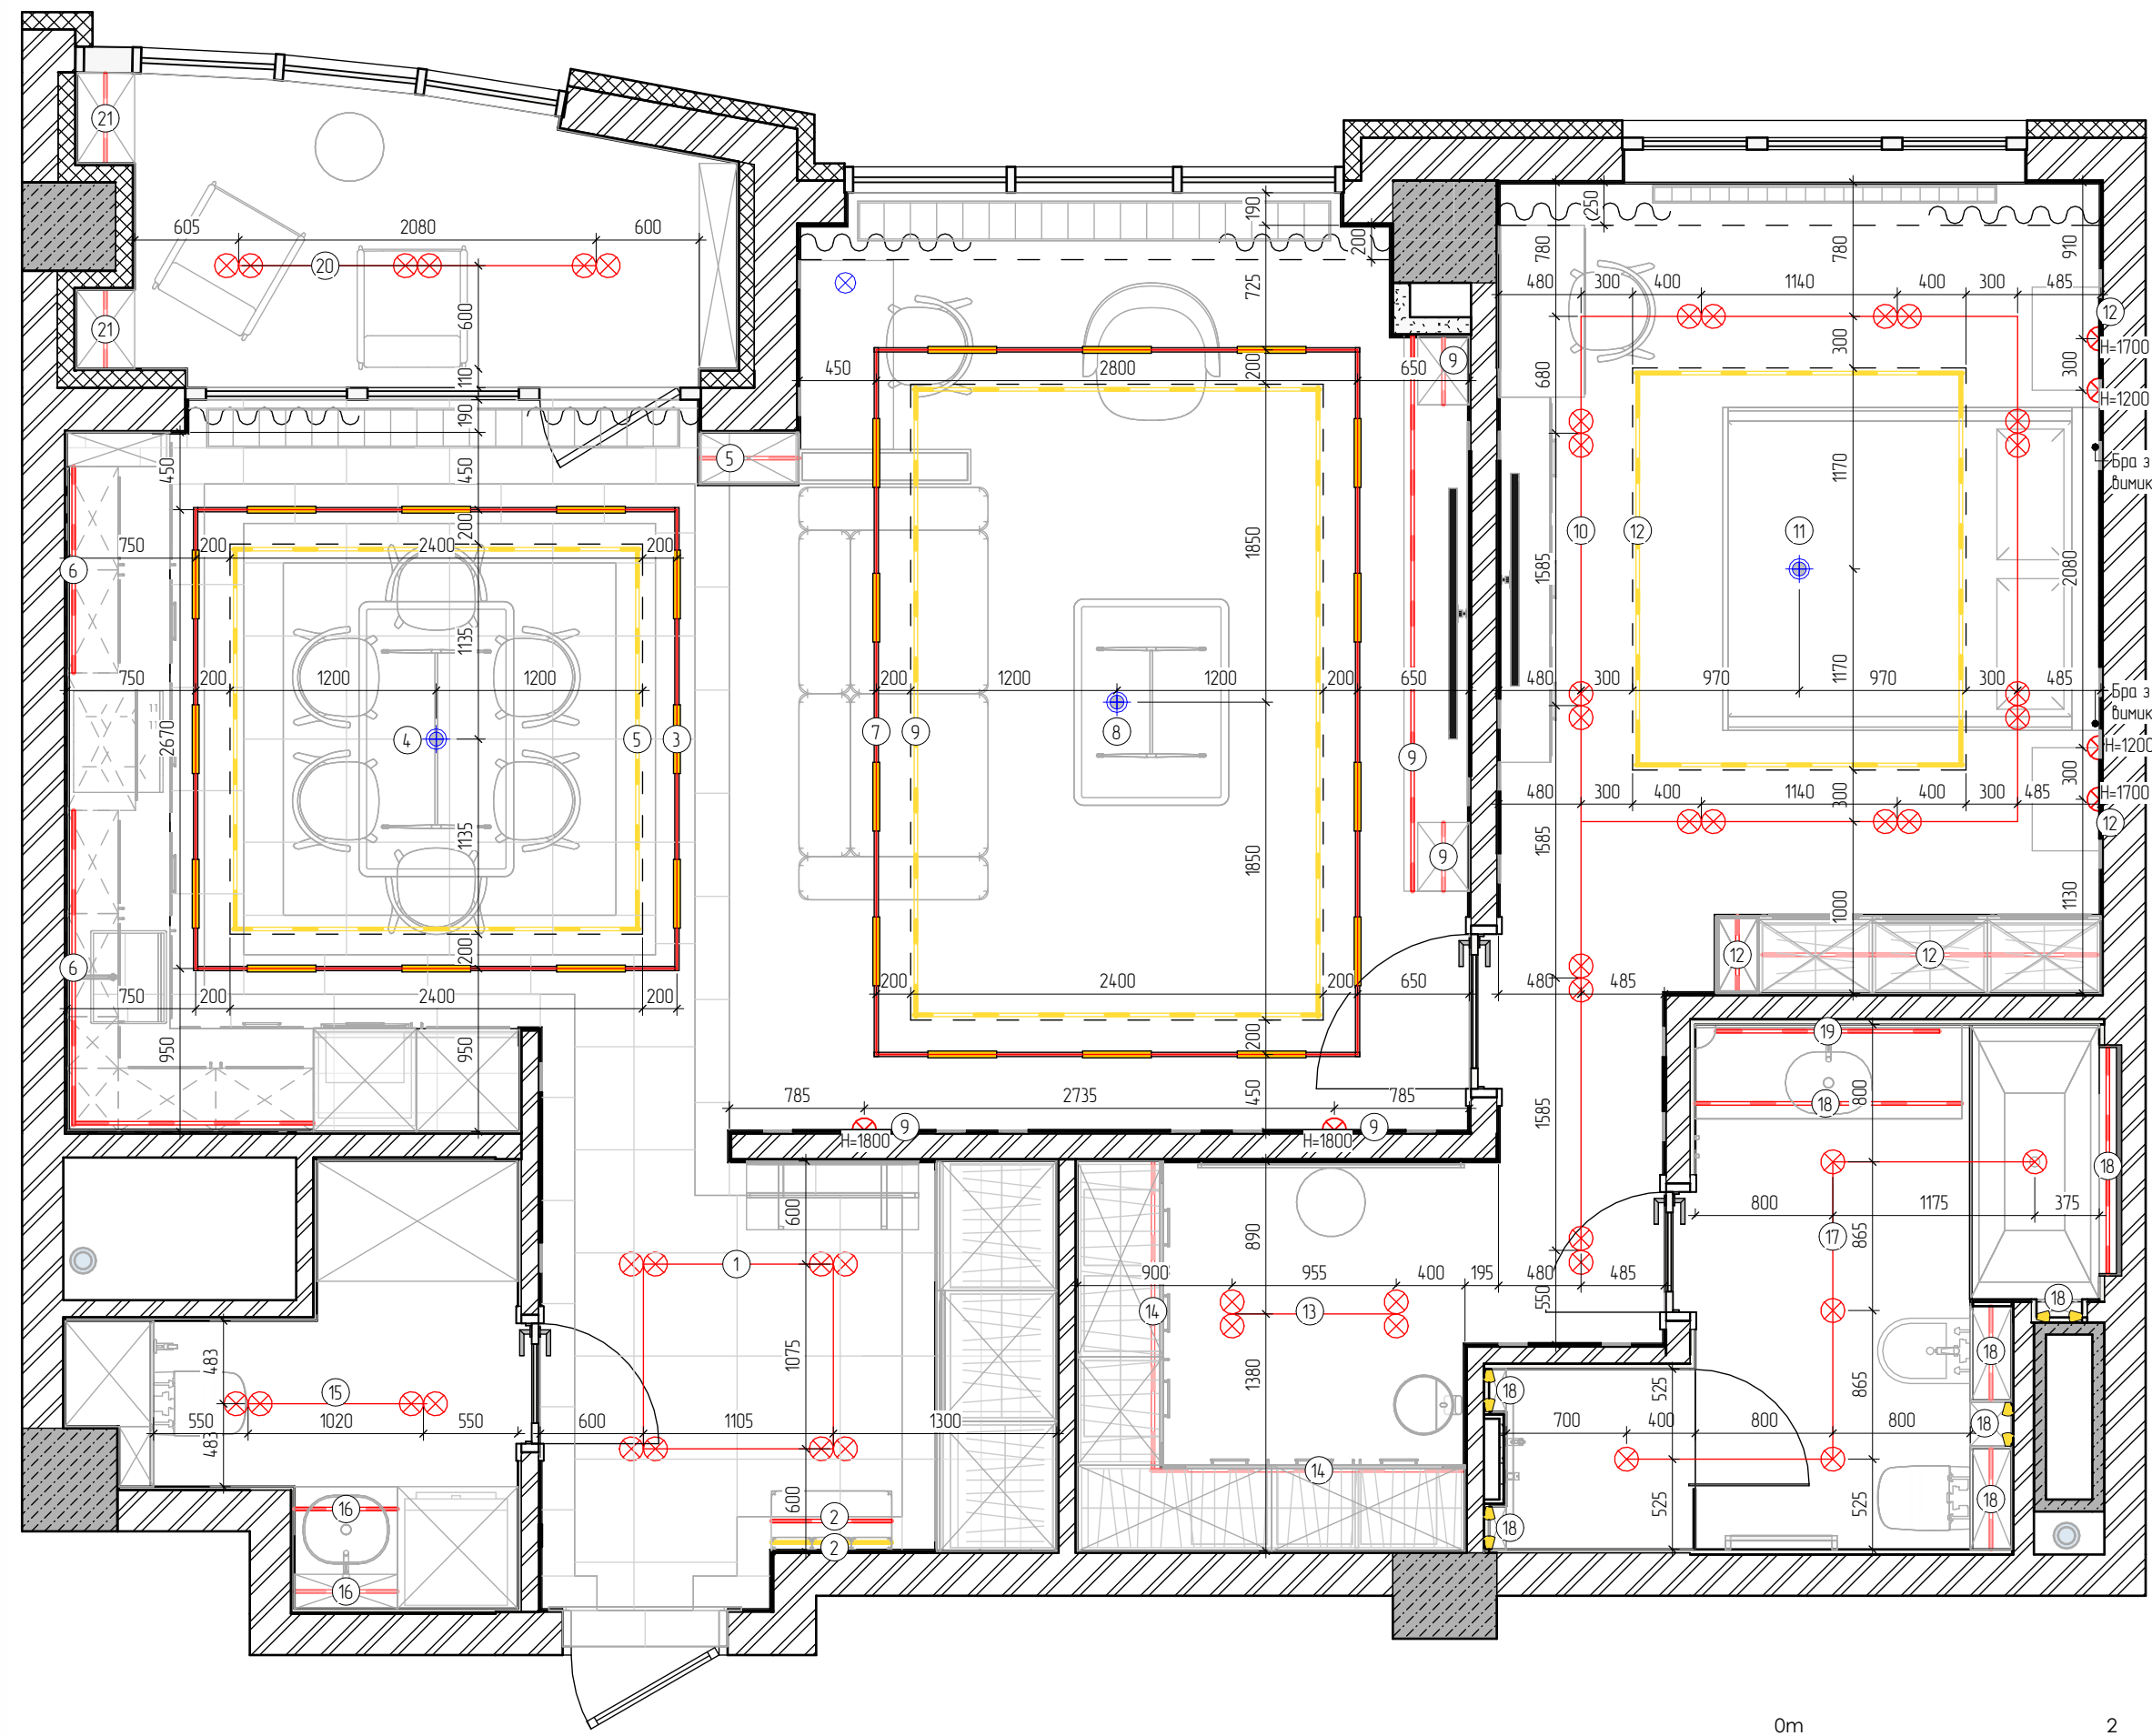

Умовні позначення	
	точковий світильник
	підвісний світильник
	Торшер
	настільний світильник
	LED стрічка в меблях
	LED стрічка в стелі
	Бра
	LED стрічка вертикальна
	група освітлення
	магнітний трек
	лінійний трековий магнітний світильник

Примітки :
-Перед початком електромонтажу провести консультації з підрядником по меблях, встановити можливі невідповідності, або врахувати окремі побажання підряду;
-Даний аркуш розглядати з аркушем ...;
-Всі розміри перевіряти і уточнювати по місцю;
-Всі висоти задані від рівня чистової підлоги;
-Погрішність плану ±20 мм.

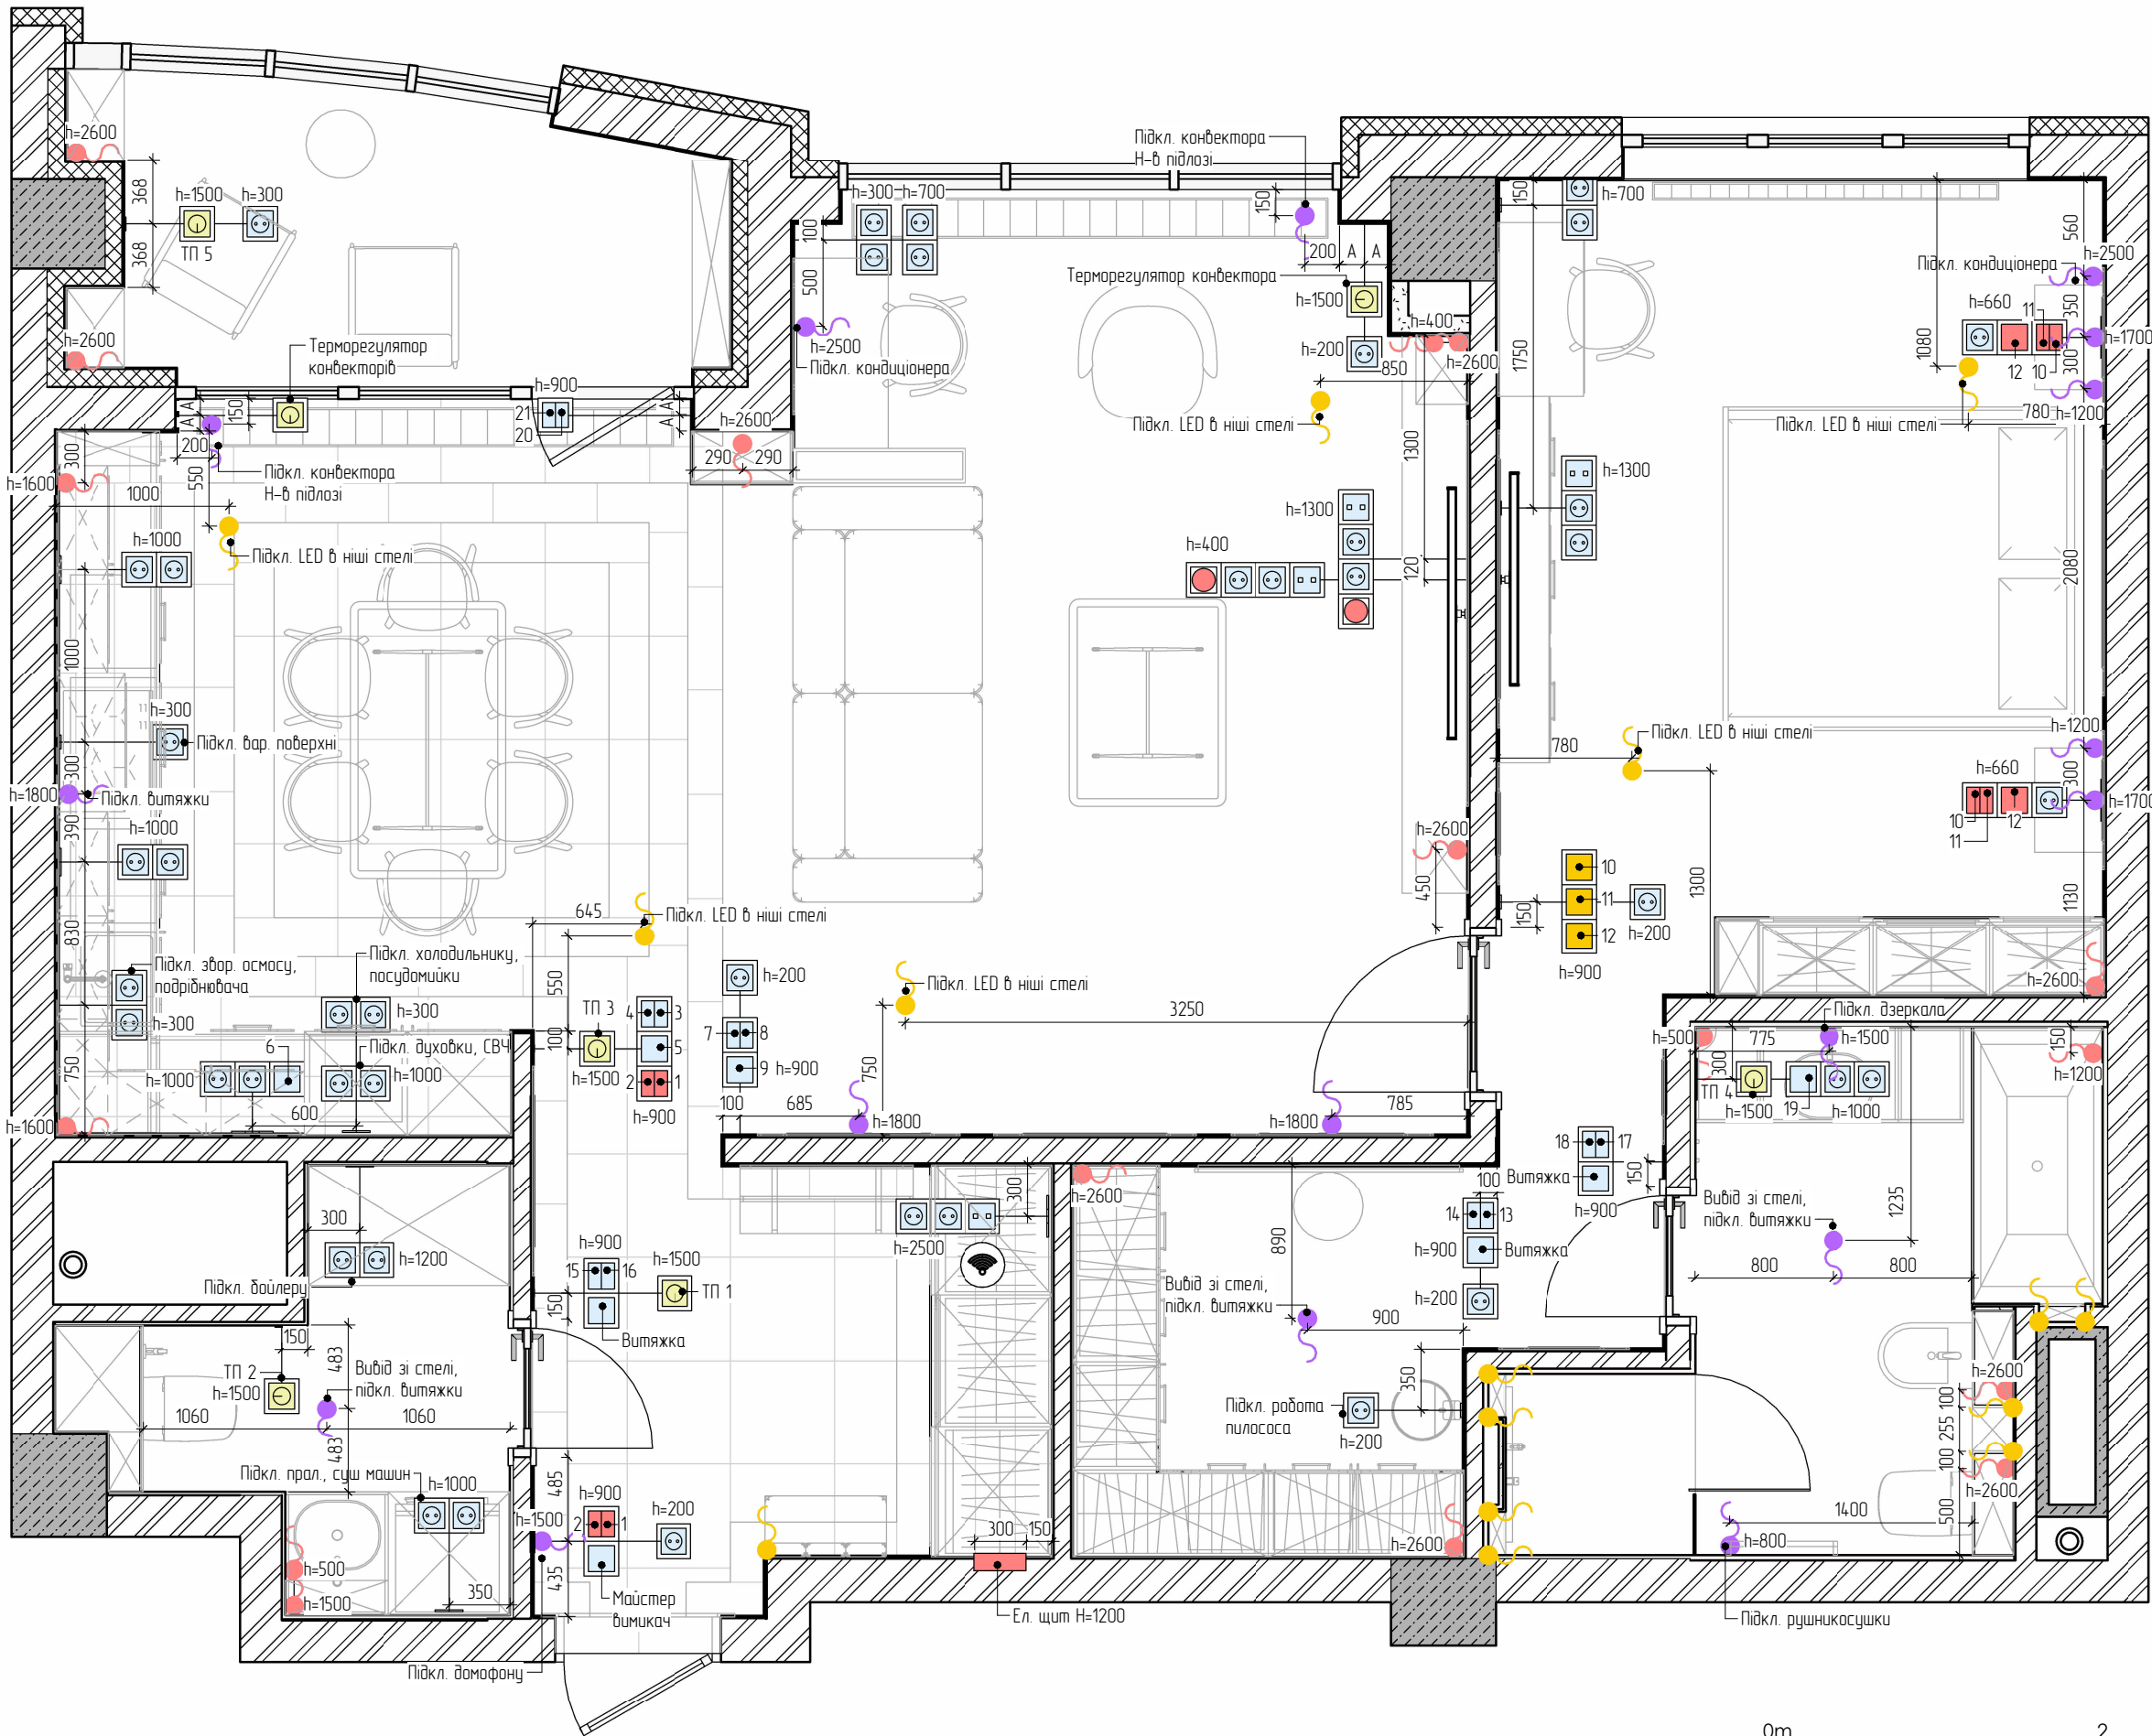



Умовні позначення	
	розетка
	одноклавішний та двоклавішний вимикач
	прохідний одноклавішний та двоклавішний вимикач
	перехресний одноклавішний вимикач
	електровивід під LED 12 В
	електровивід для обладнання 220/380 В
	електровивід під LED 12 В в стелі
	інтернет
	регулятор теплої підлоги
	акватораж
	кабель-канал
	Wi-Fi роутер

Примітки :

- Всі висоти задані відносно чистої підлоги ;
- Погрішність плану ± 20 мм;
- Вивести на окремі автомати живлення розеток в різних приміщеннях ;
- Вивести на окремі автомати живлення освітлення в різних приміщеннях ;
- Вивести на окремі автомати розетки під потужну побутову техніку ;
- Всі розміри перевіряти і уточнювати по місцю;
- Сторона та висота виводів для сушок рушників будуть уточнені після вибору обладнання.
- Перед початком електромонтажу провести консультації з підрядником по медлях, встановити можливі невідповідності, або врахувати окремі побажання підряду;
- Під час монтажу, врахувати розміри лиштви

Схема прив'язки блоків вимикачів та розеток

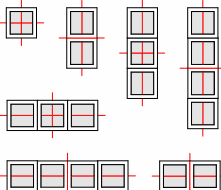





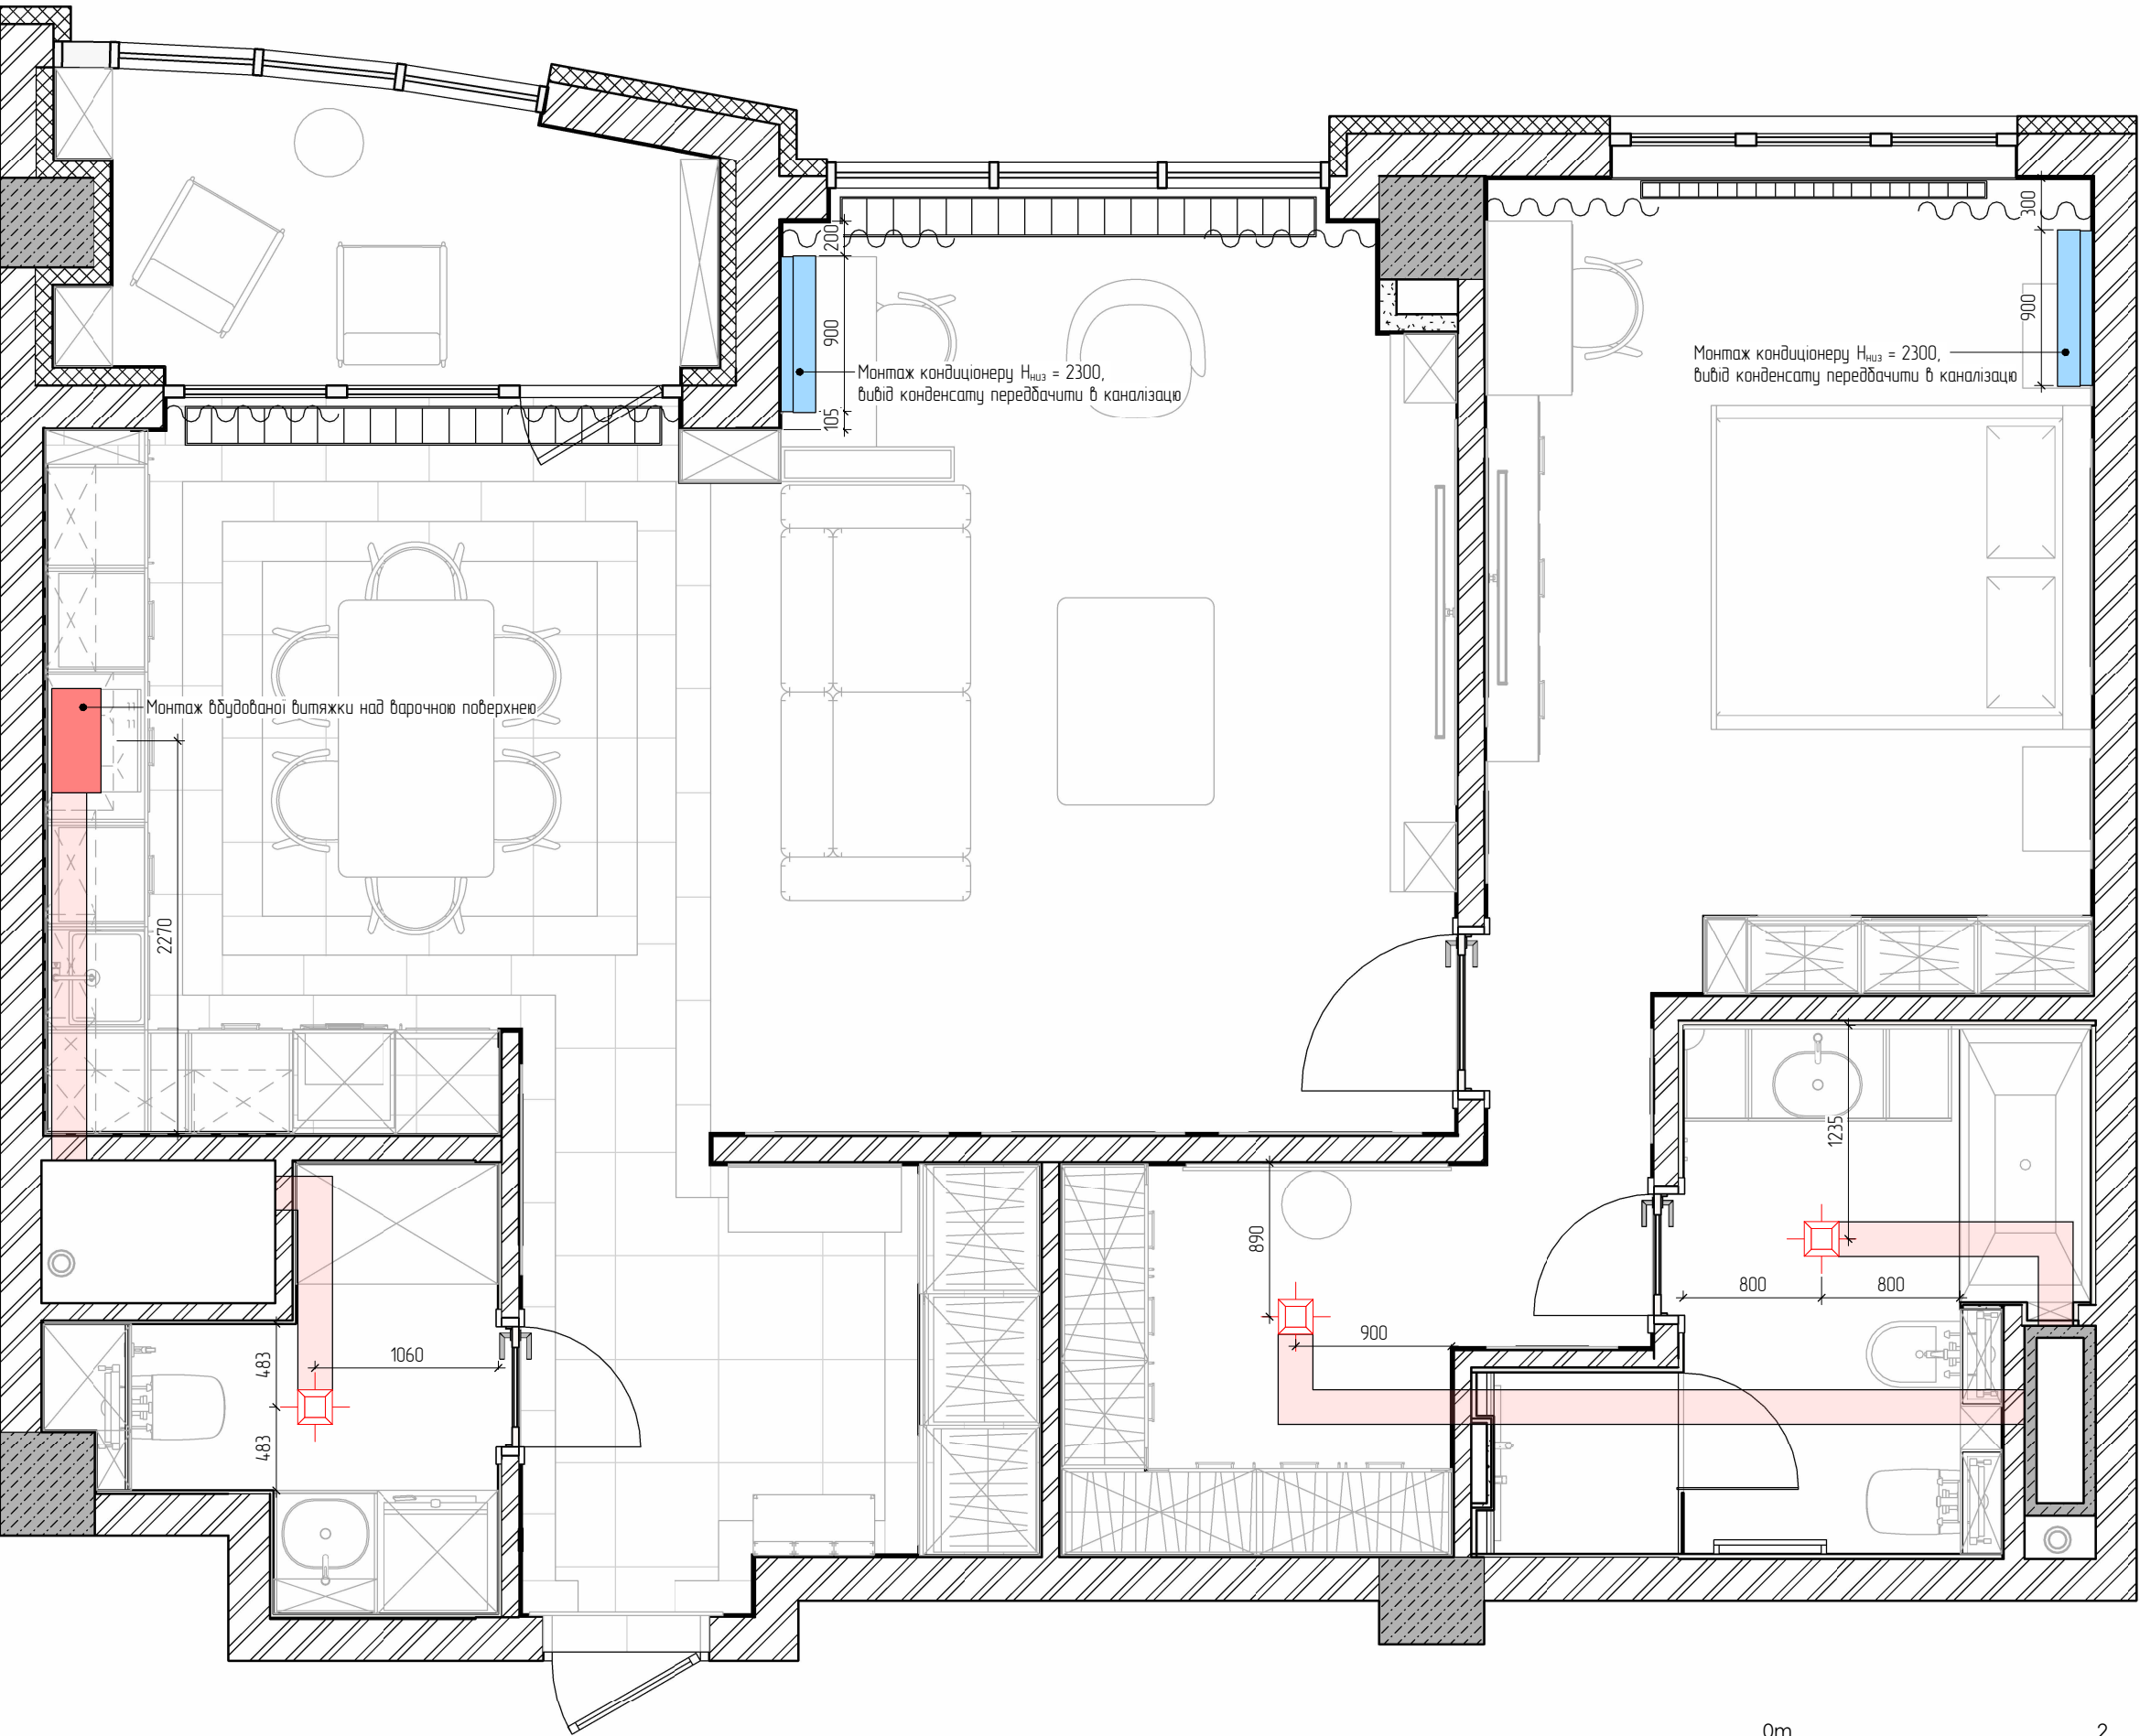


Умовні позначення	
	залізобетонні конструкції
	стіни (кладка)
	ГК
	кондиціонер
	сифон кондиціонеру
	витяжка в стелі, вентилятор зі зворотнім клапаном

Примітки:
-Всі розміри перевіряти і уточнювати по місцю;
-Погрішність плану ±20 мм;
-Виводи когερуються згідно обраних приладів;



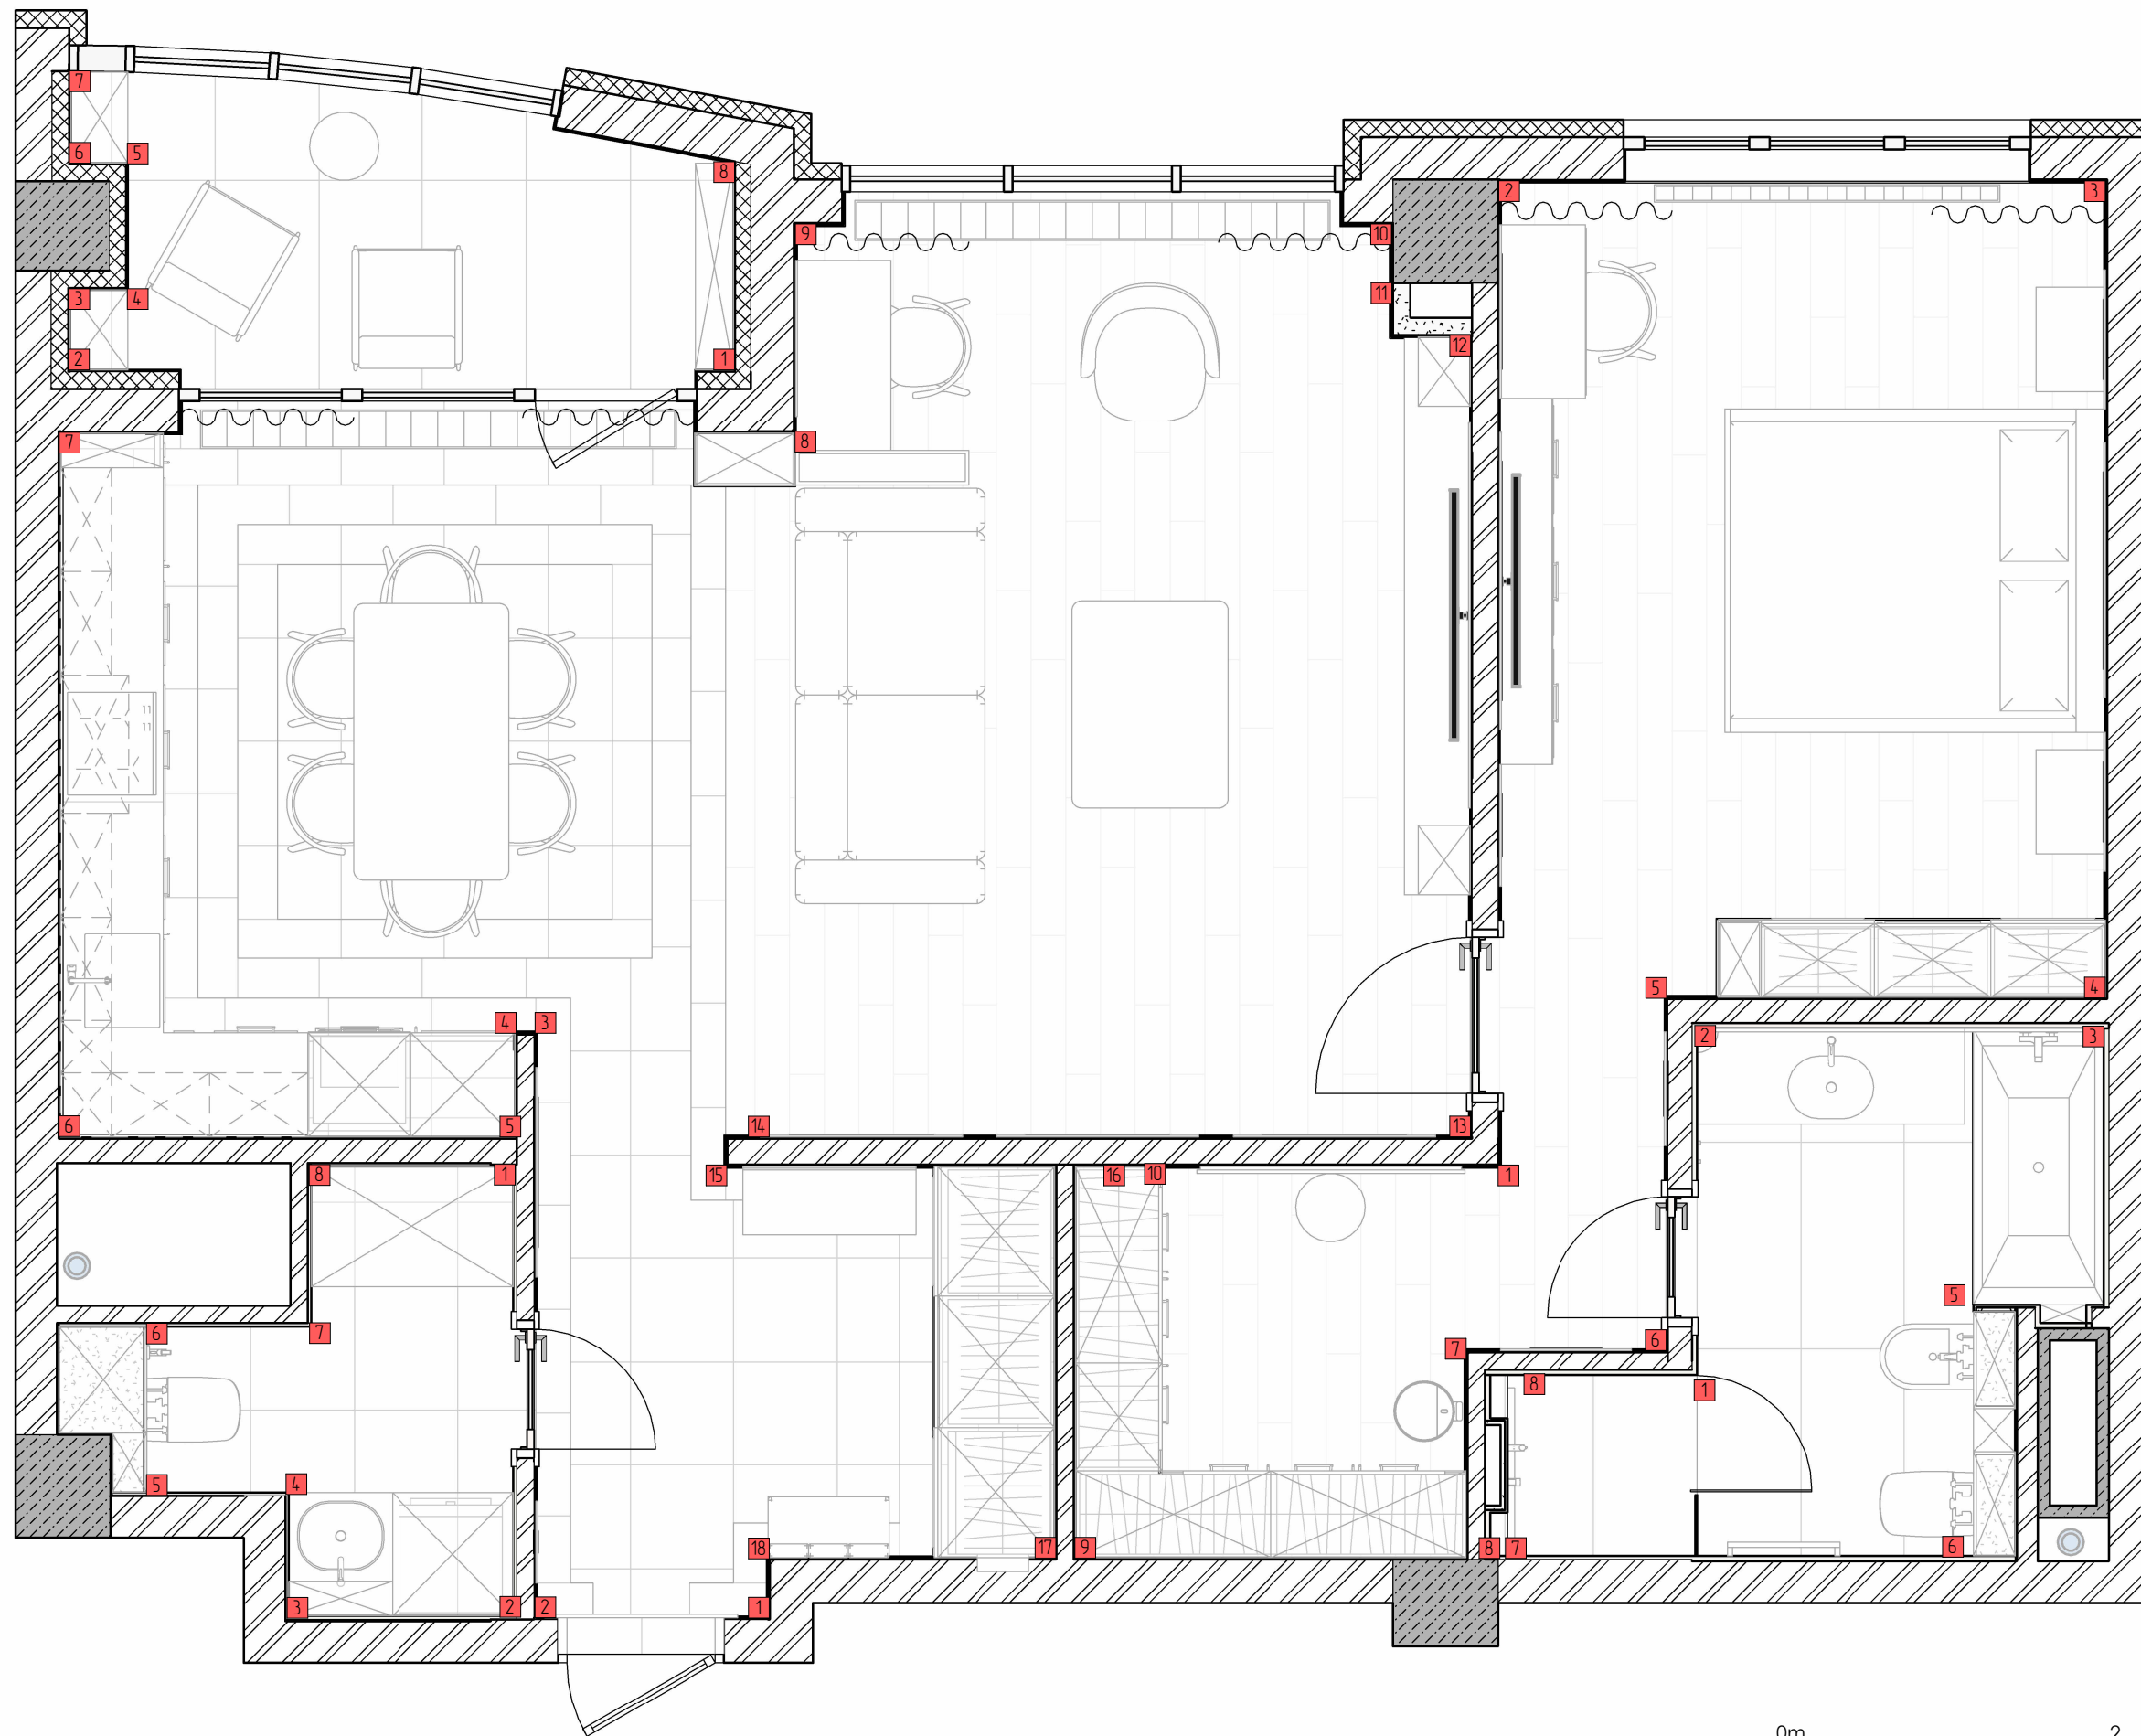

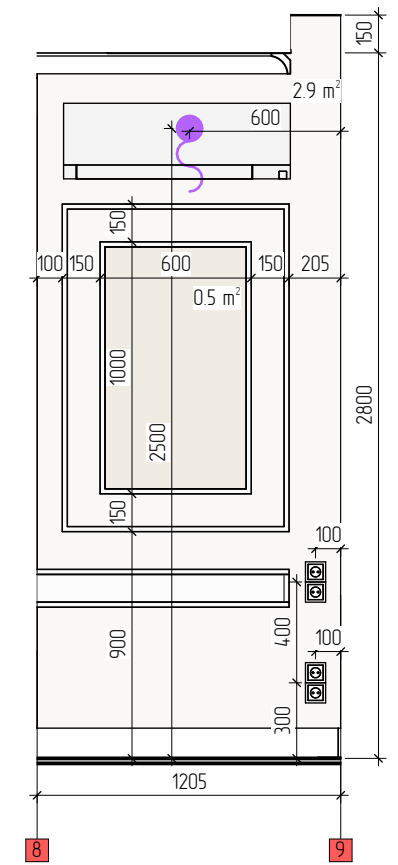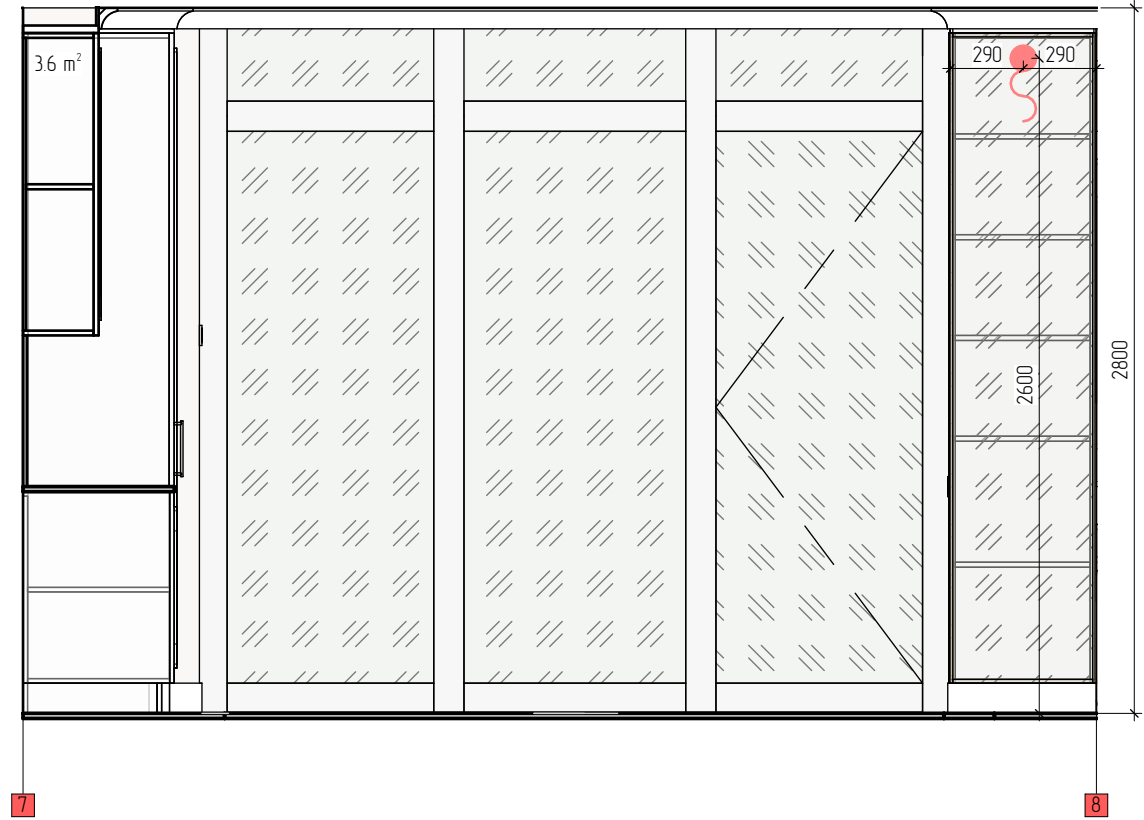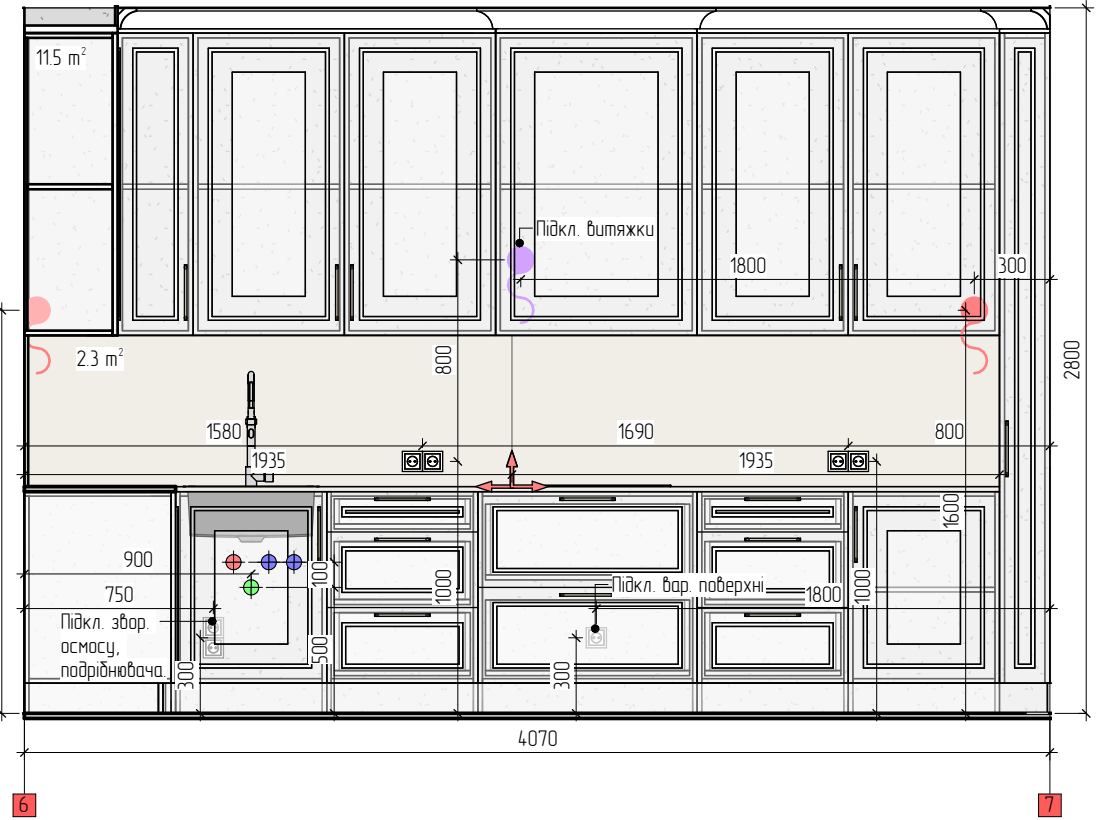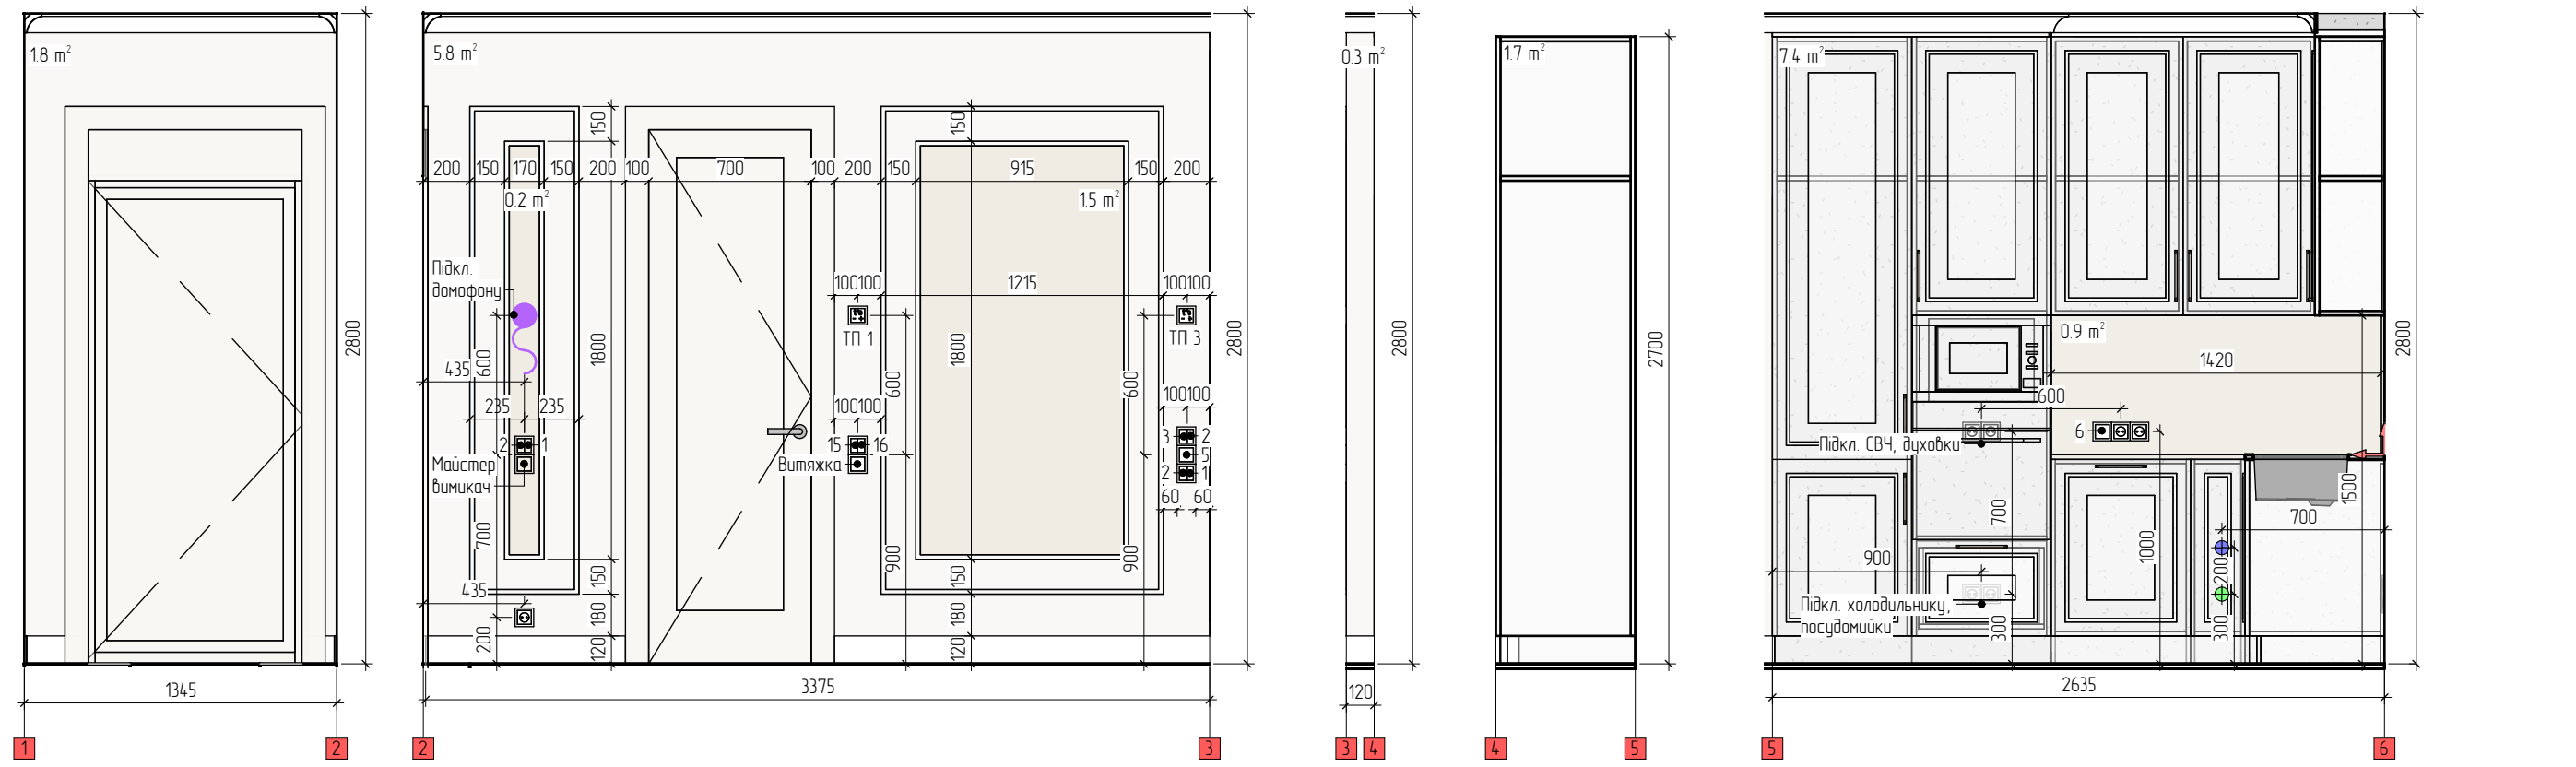

Штучний камінь Мосса Mousse 5329, кварц Belenco (кв.м.) 3100x1520 (фартух, стільниця)		5.8 m ²
Підготовлена поверхня		27.2 m ²
Фарба світло бежева 1, підібрати і узгодити із замовником		4.7.7 m ²

Фарба світло бежева 2, підібрати і узгодити із замовником		9.8 m ²
---	--	--------------------









SCALE
1:30 A3






SERIES №0.000
28.03.2024

SAP3_FB

РОЗГОРТКИ ПЕРЕДПОКОЮ, КУХНІ, ВІТАЛЬНІ

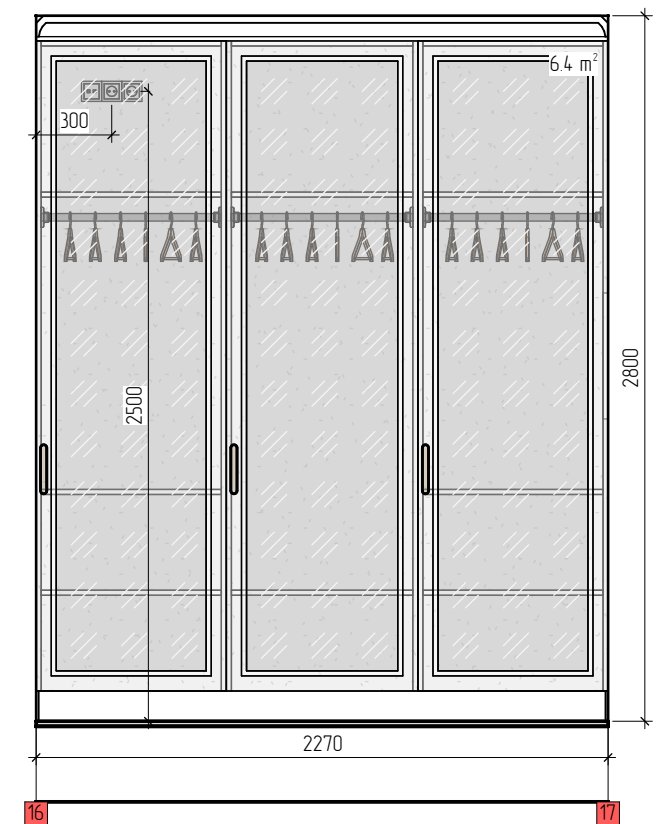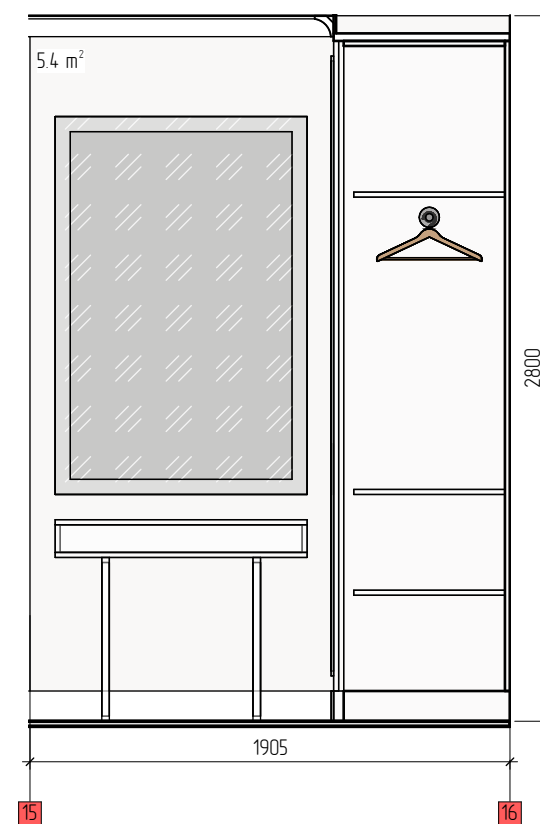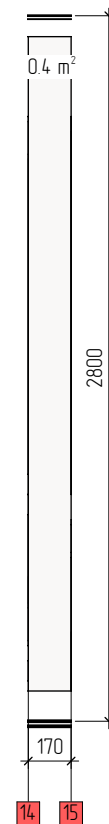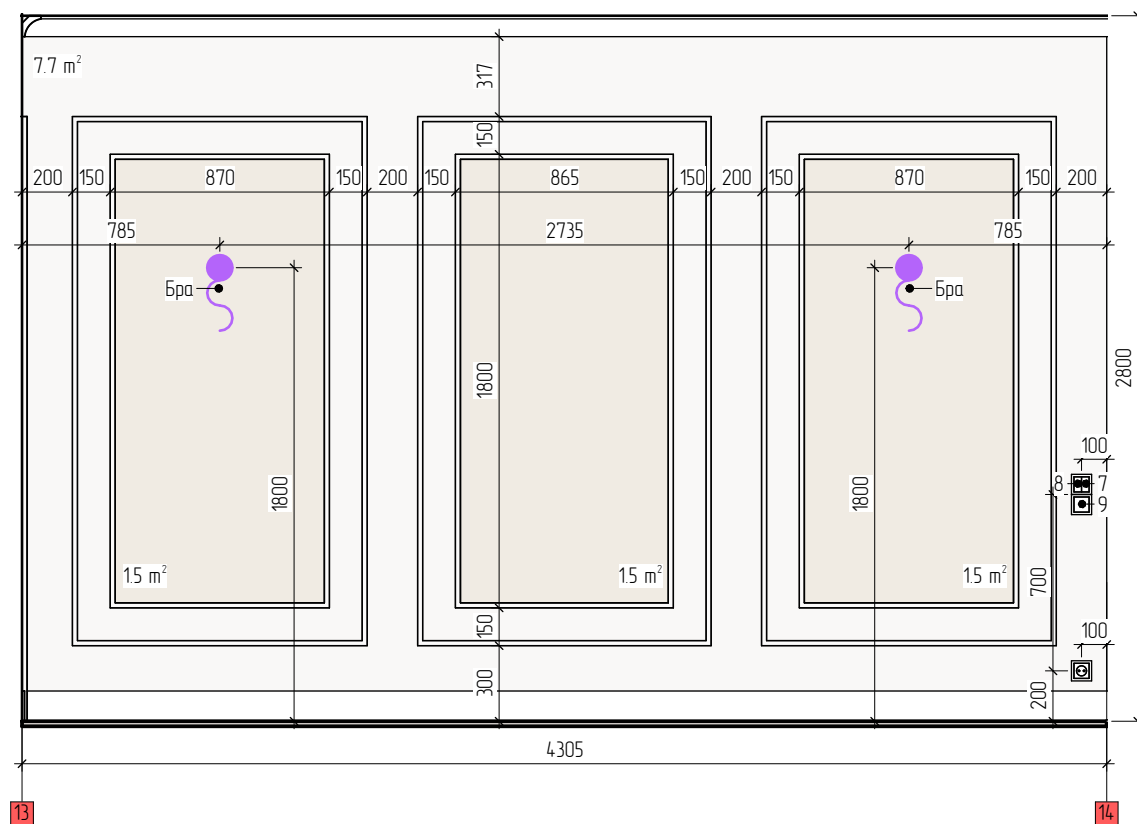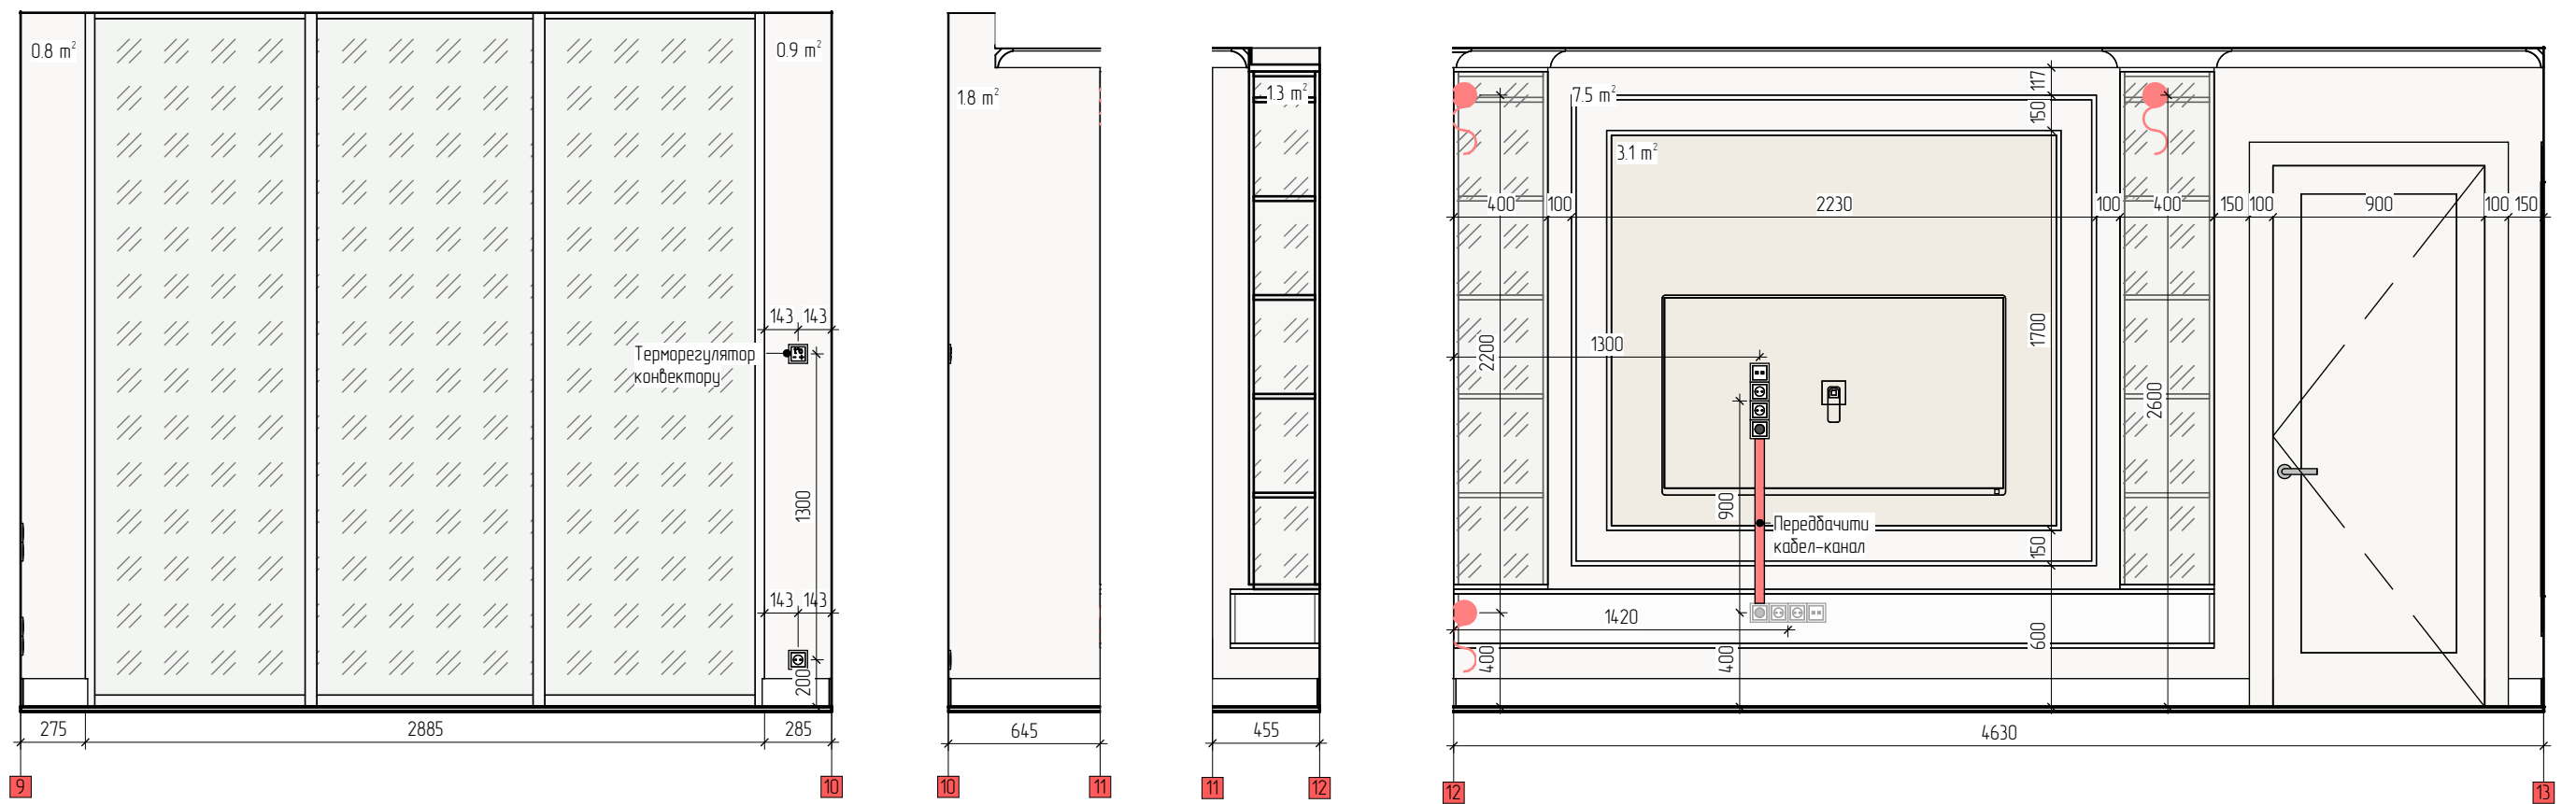

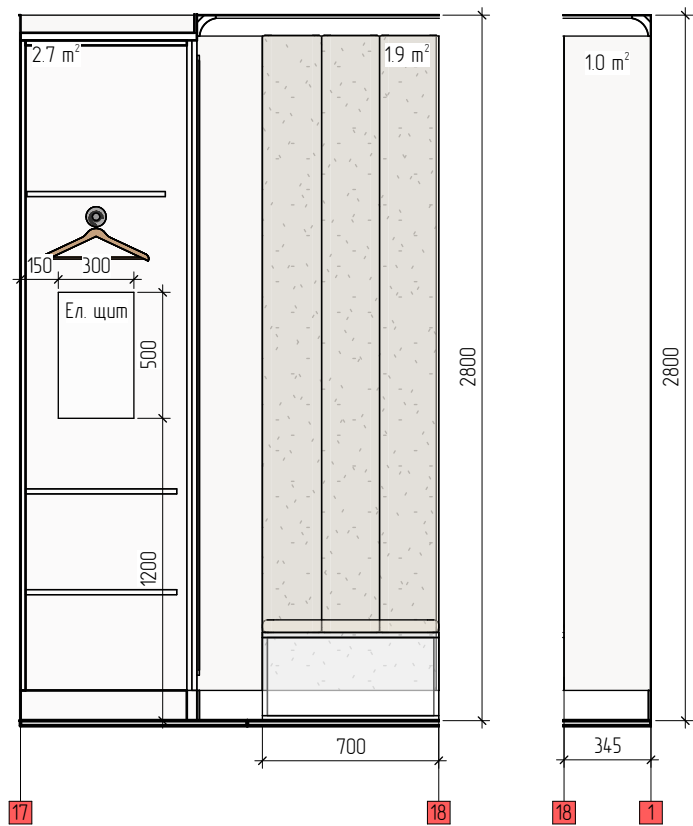

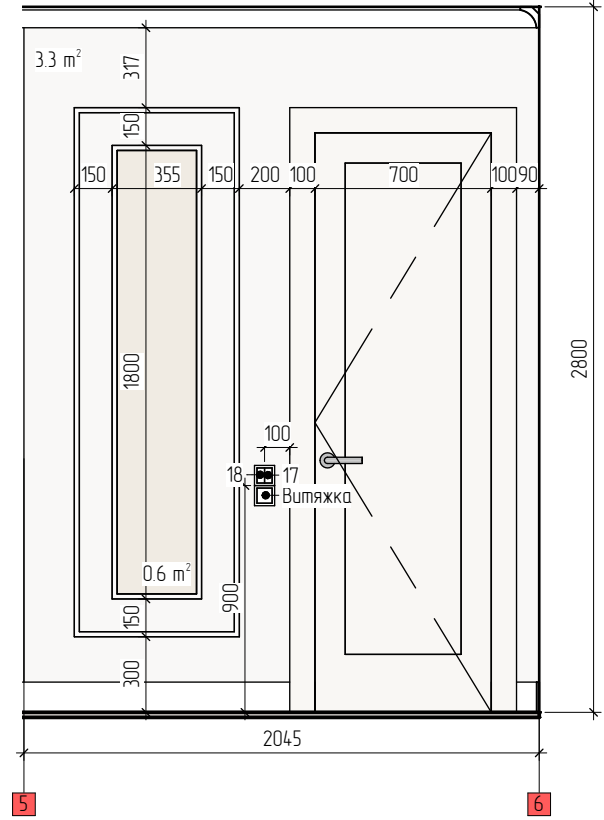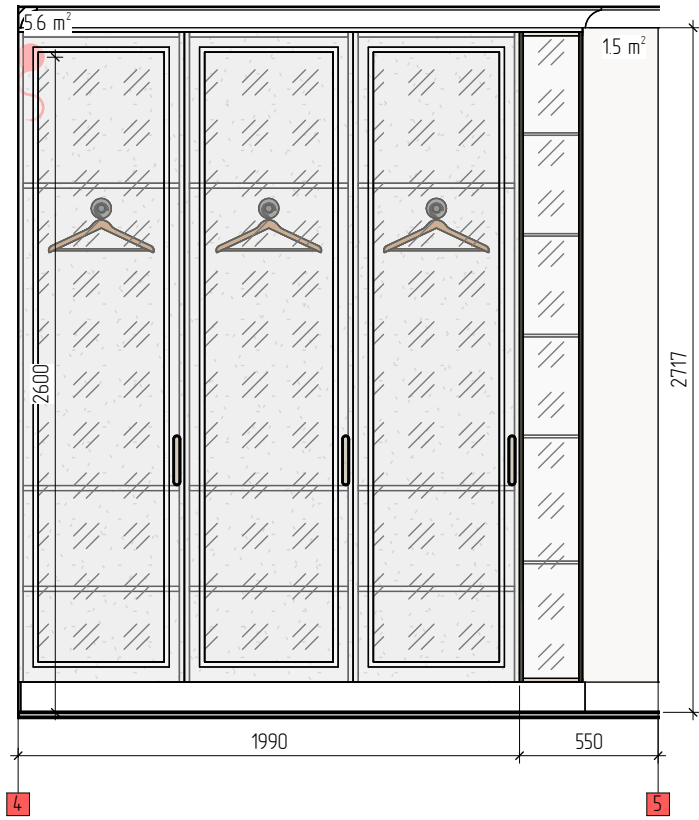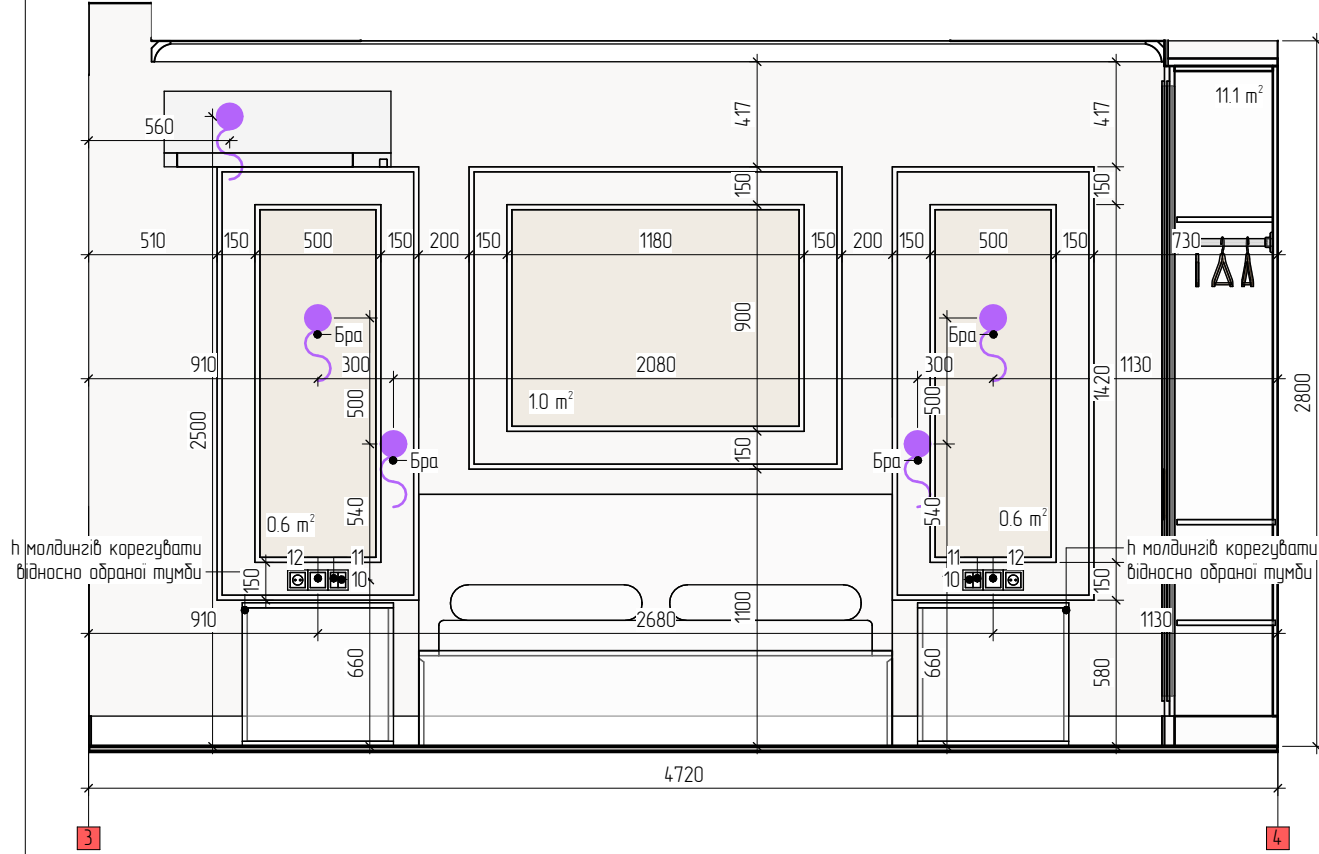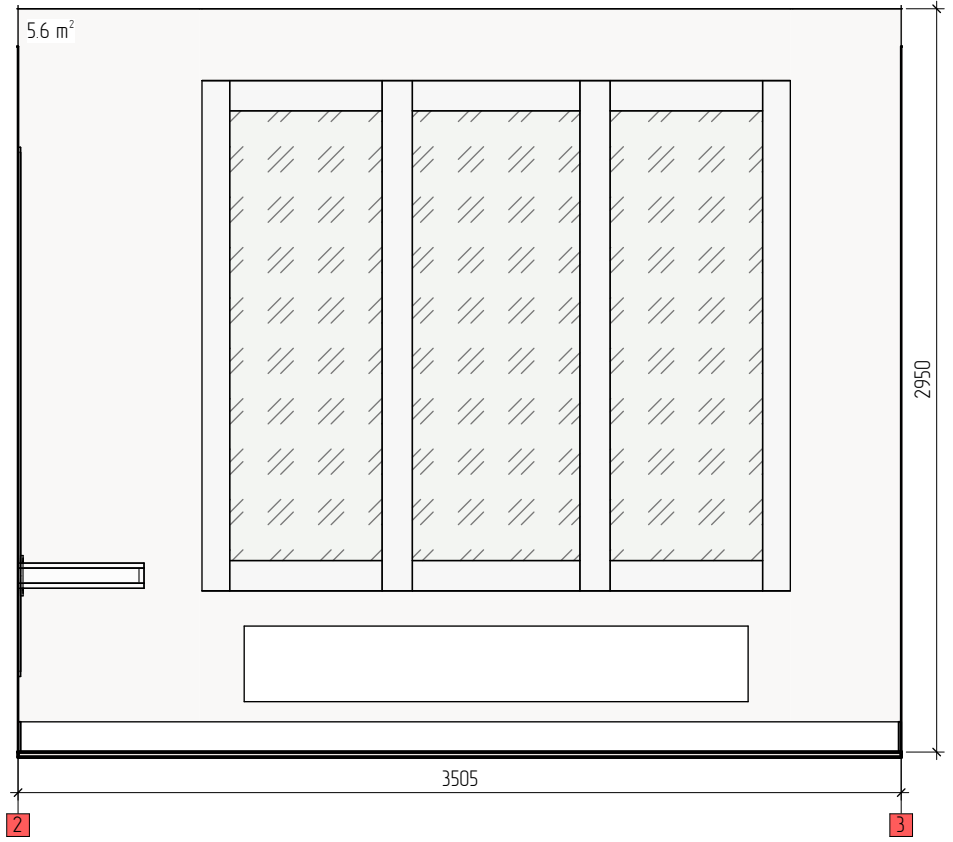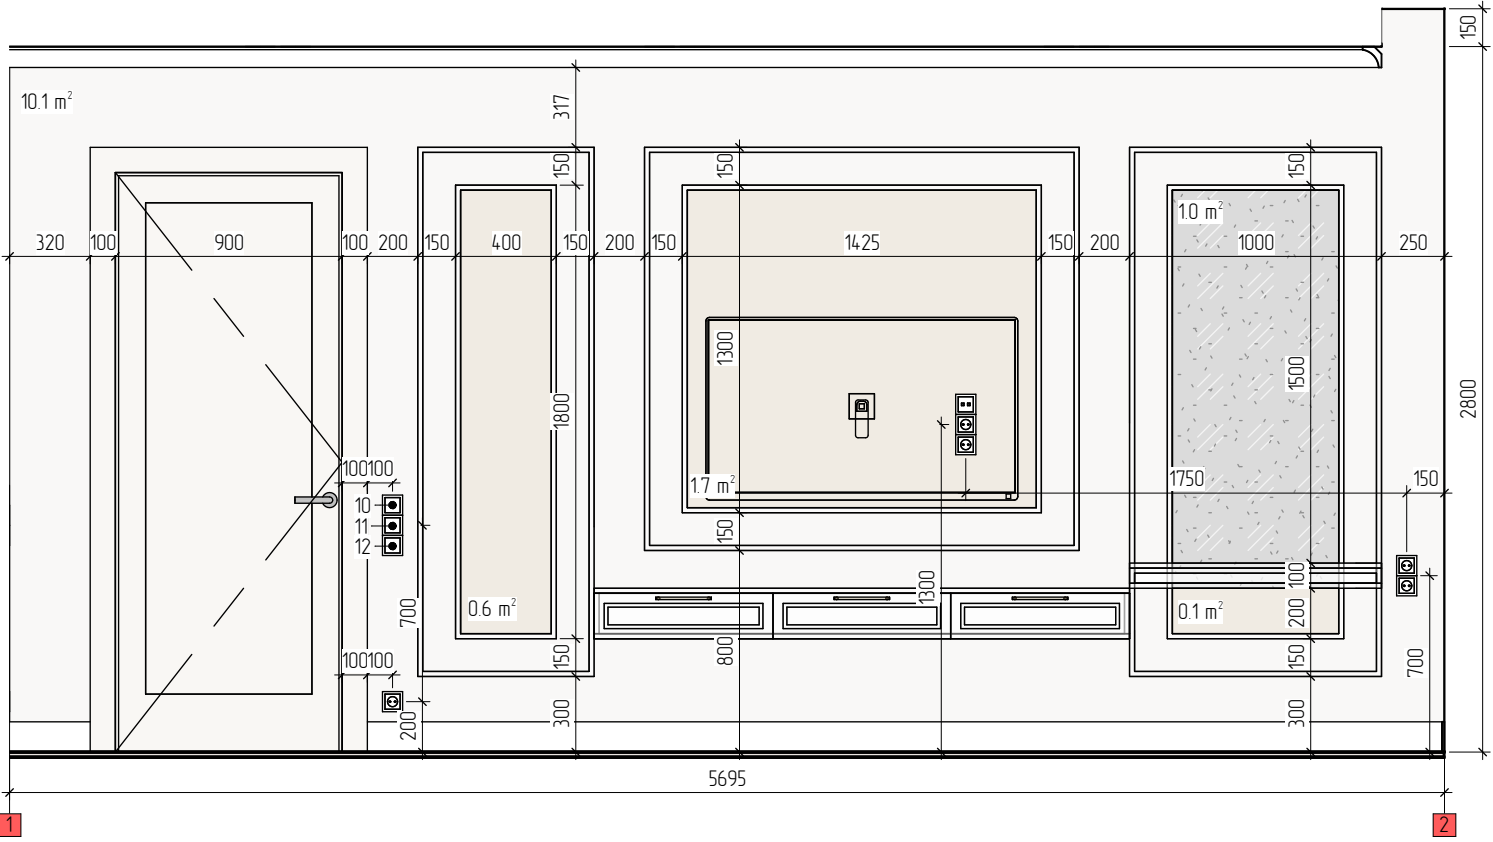

Підготовлена поверхня		22.5 m²
Фарба світло бежева 1, підібрати і узгодити із замовником		42.3 m²
Фарба світло бежева 2, підібрати і узгодити із замовником		6.0 m²





SCALE
1:30 A3

SERIES №0.000
28.03.2024

SAP3_FB



РОЗГОРТКИ СПАЛЬНІ



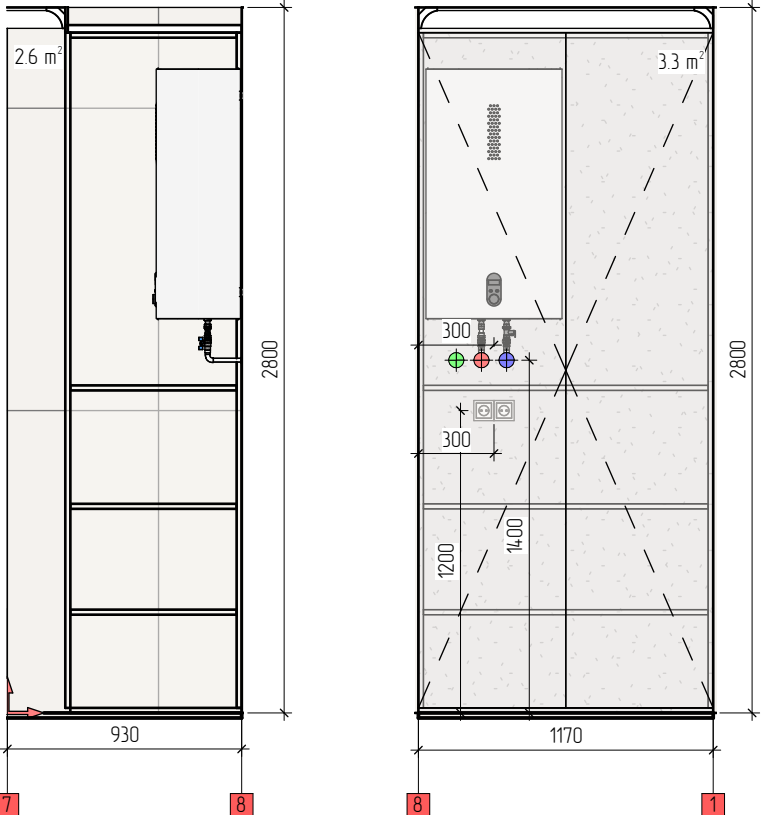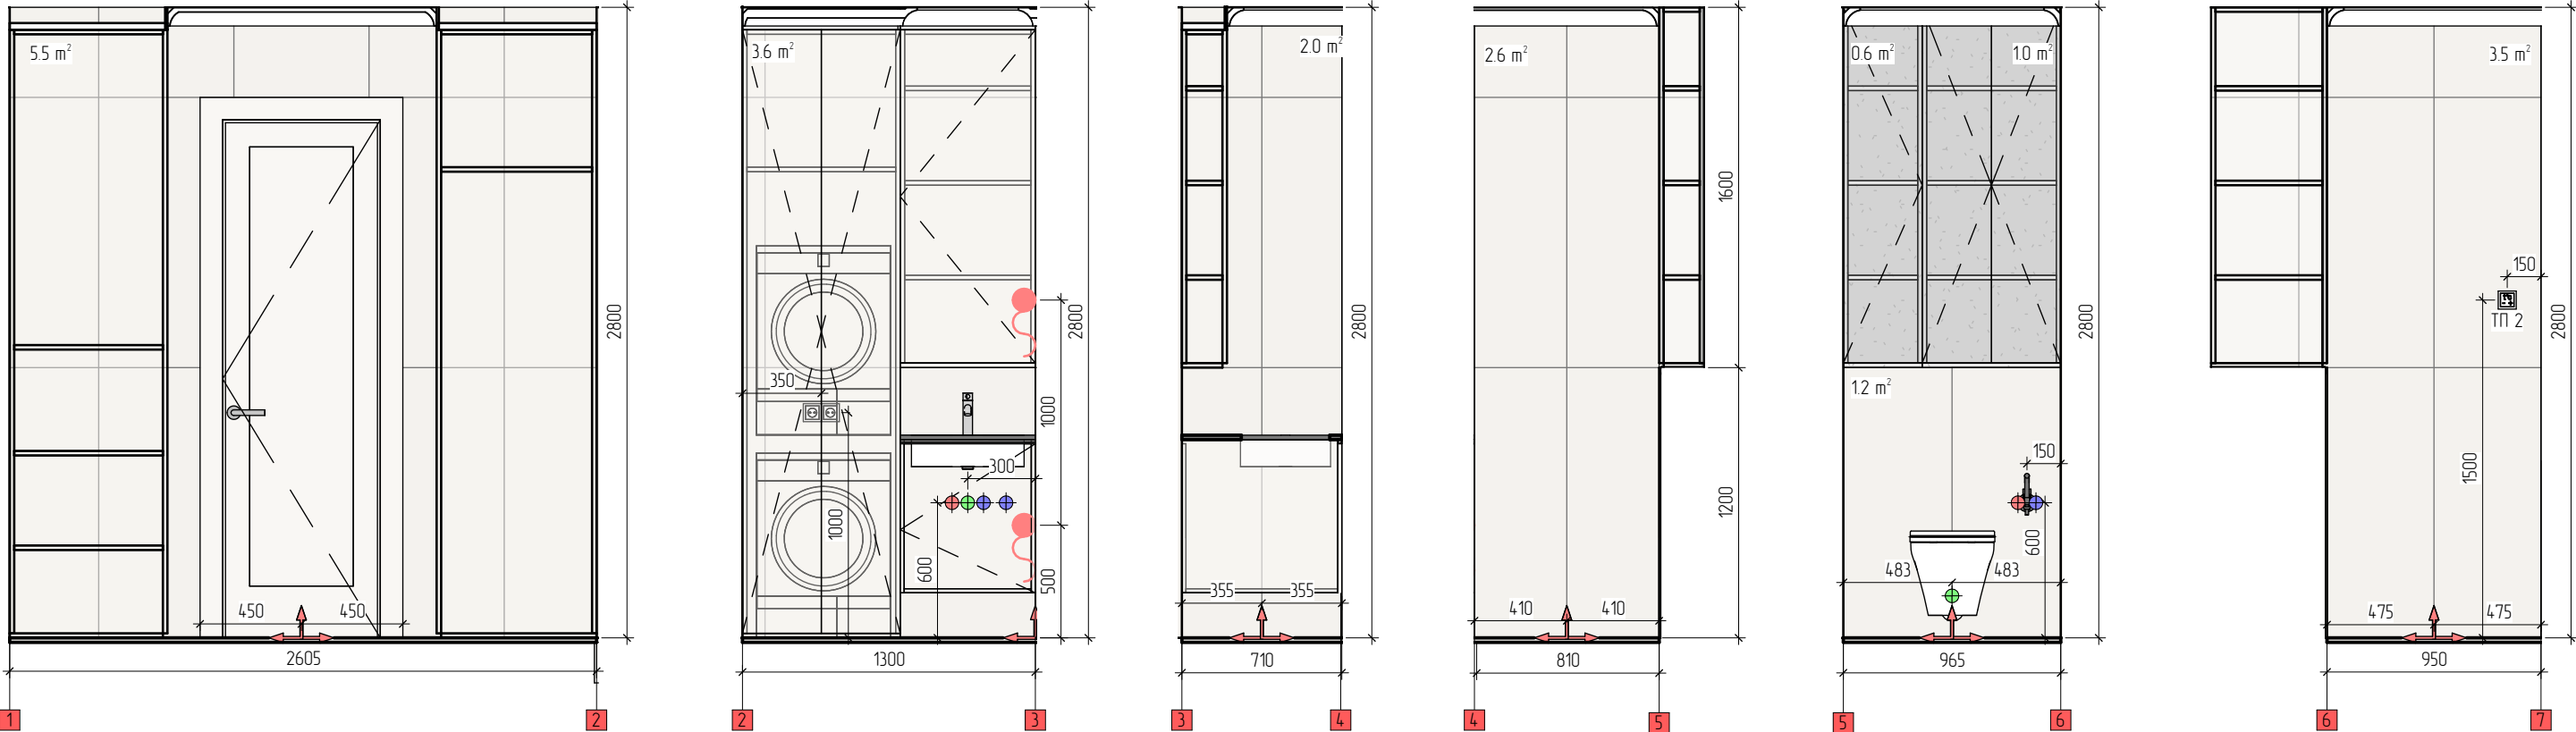









Плитка 60x120 Tele Di Marmo Onyx Ivory Full Lapp Retf 9.5 Mm Ektr		21.1 m²
Підготовлена поверхня		5.4 m²



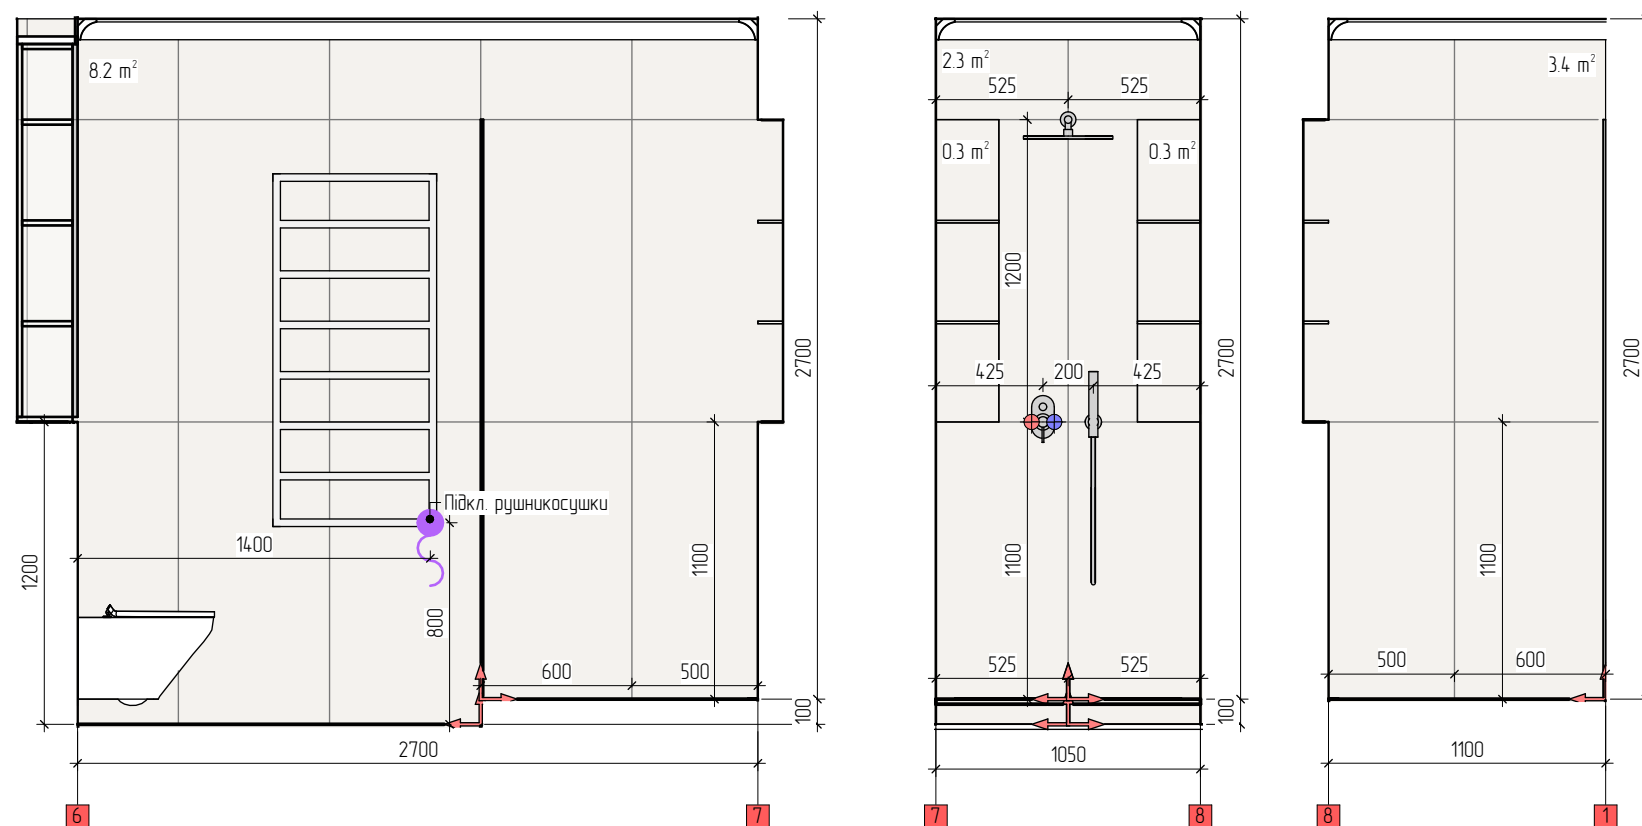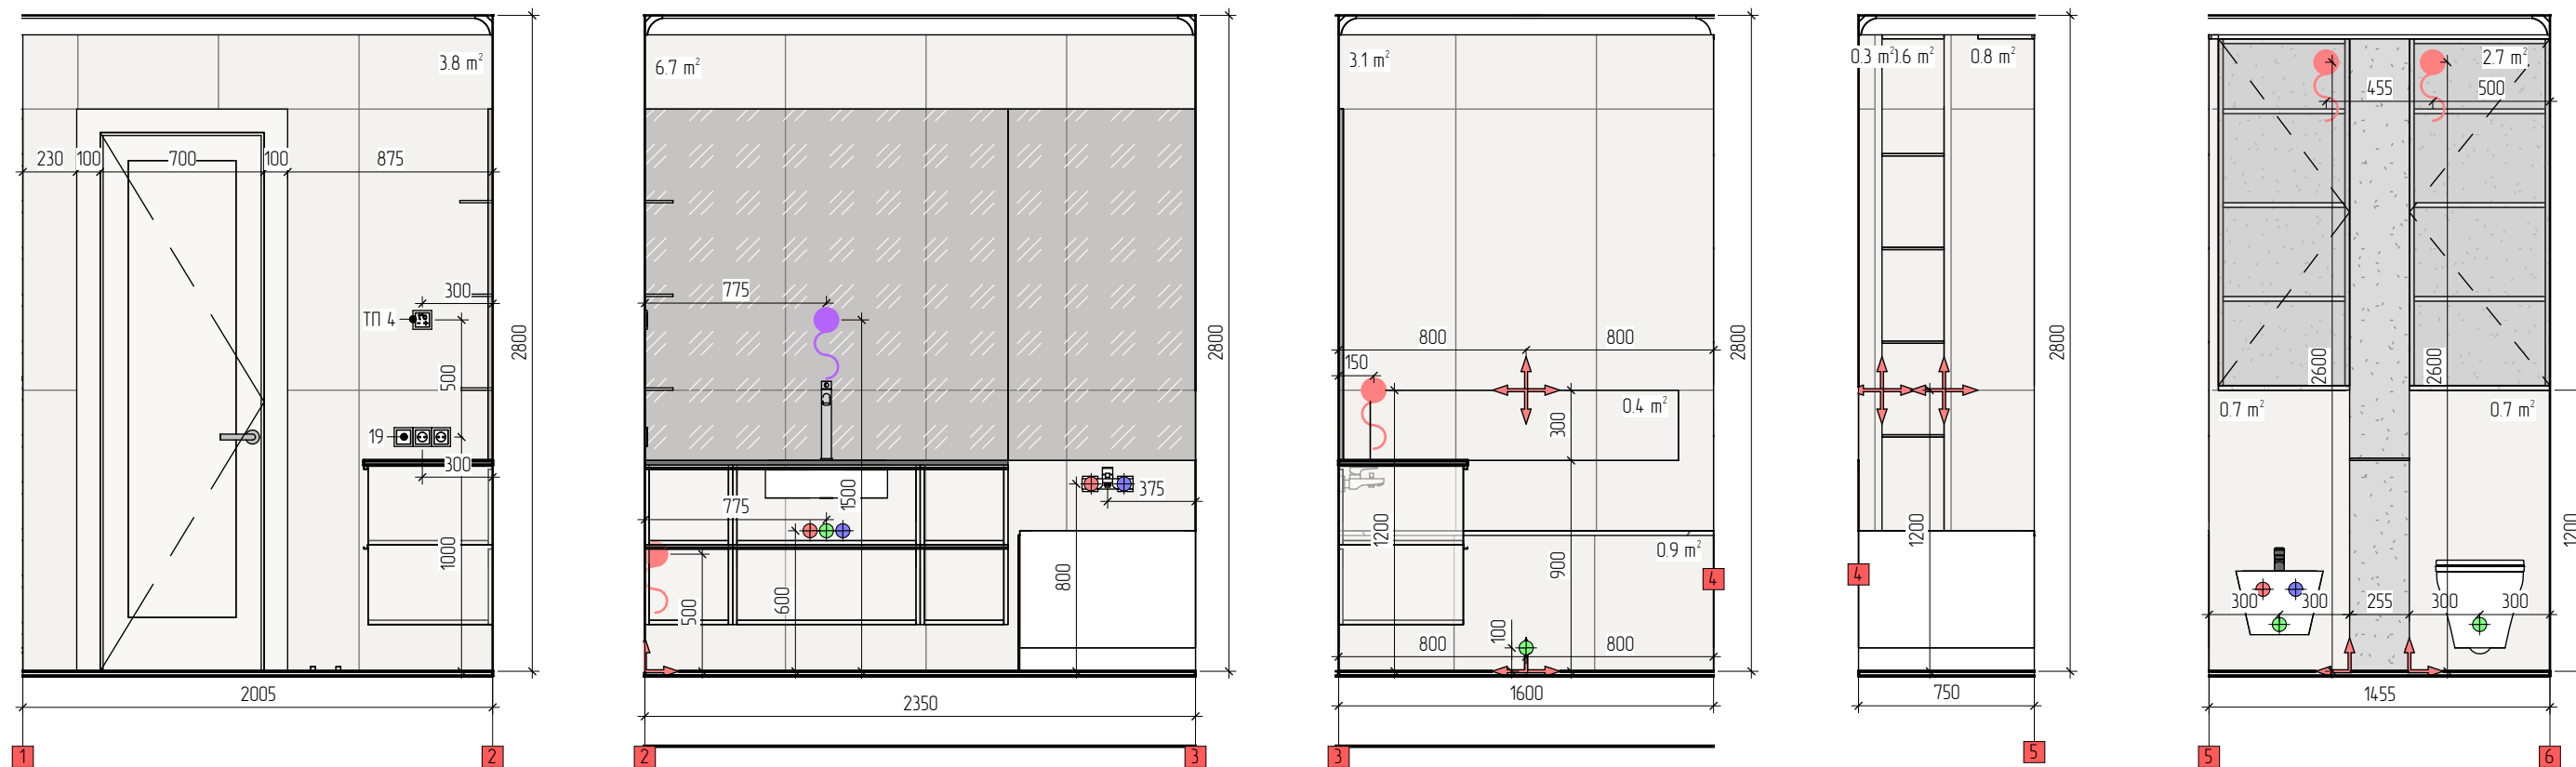


Плитка 60x120 Tele Di Marmo Onyx Ivory Full Lapp Rett 9.5 Mm Ektp		27.1 m ²
Підготовлена поверхня		2.7 m ²



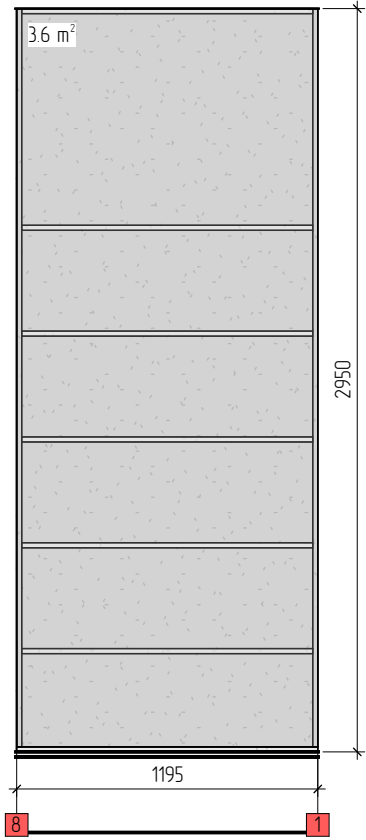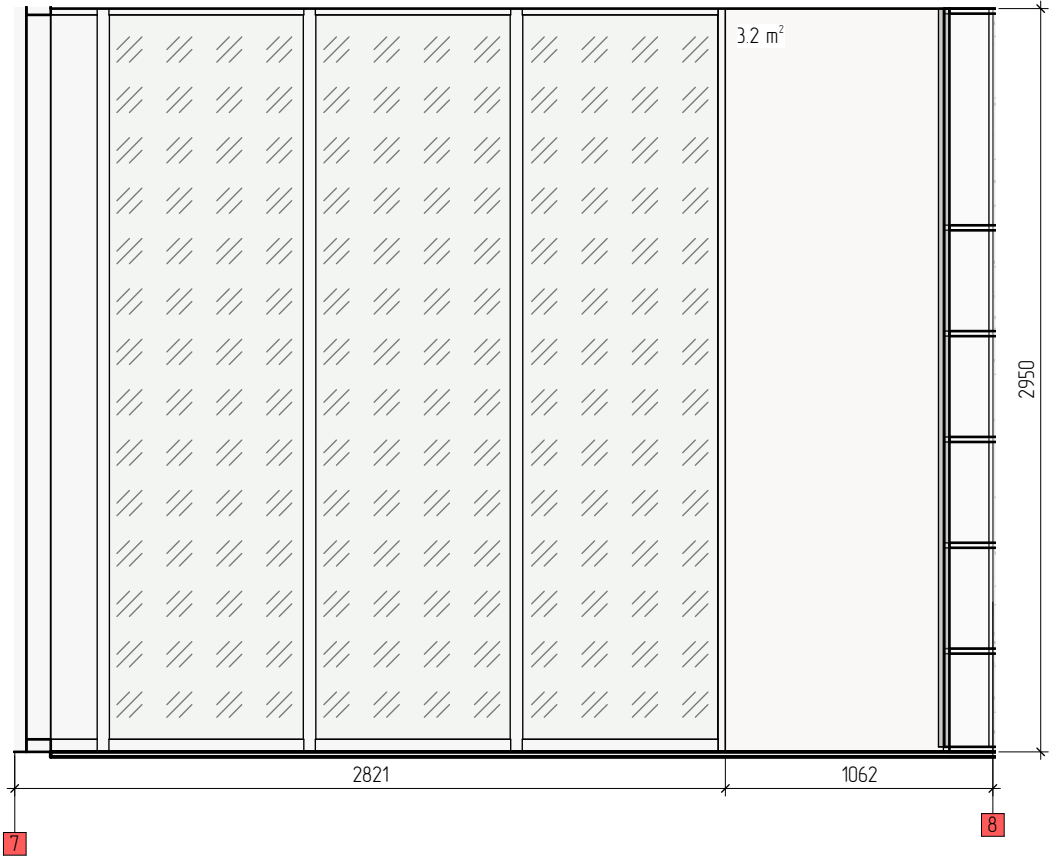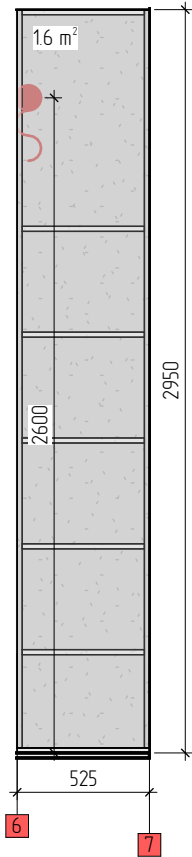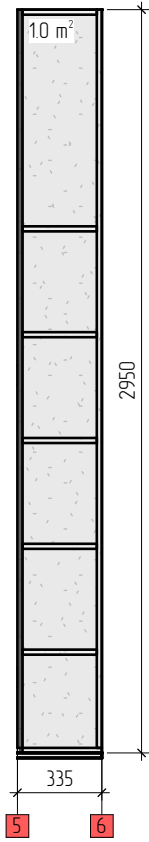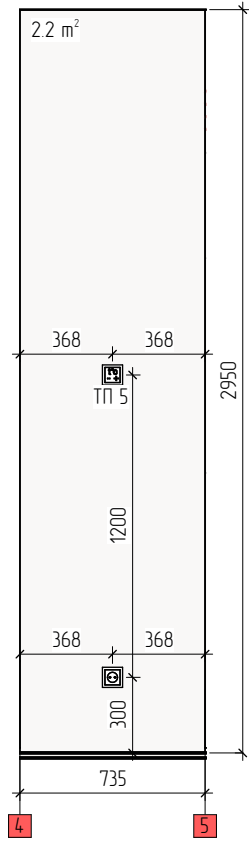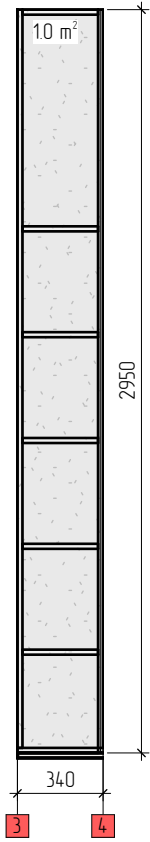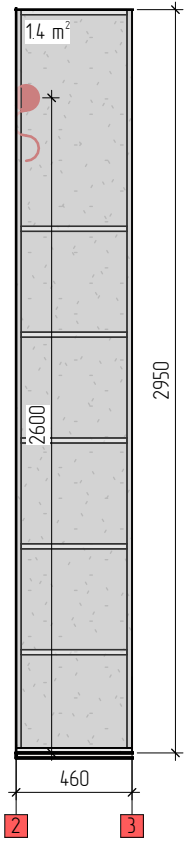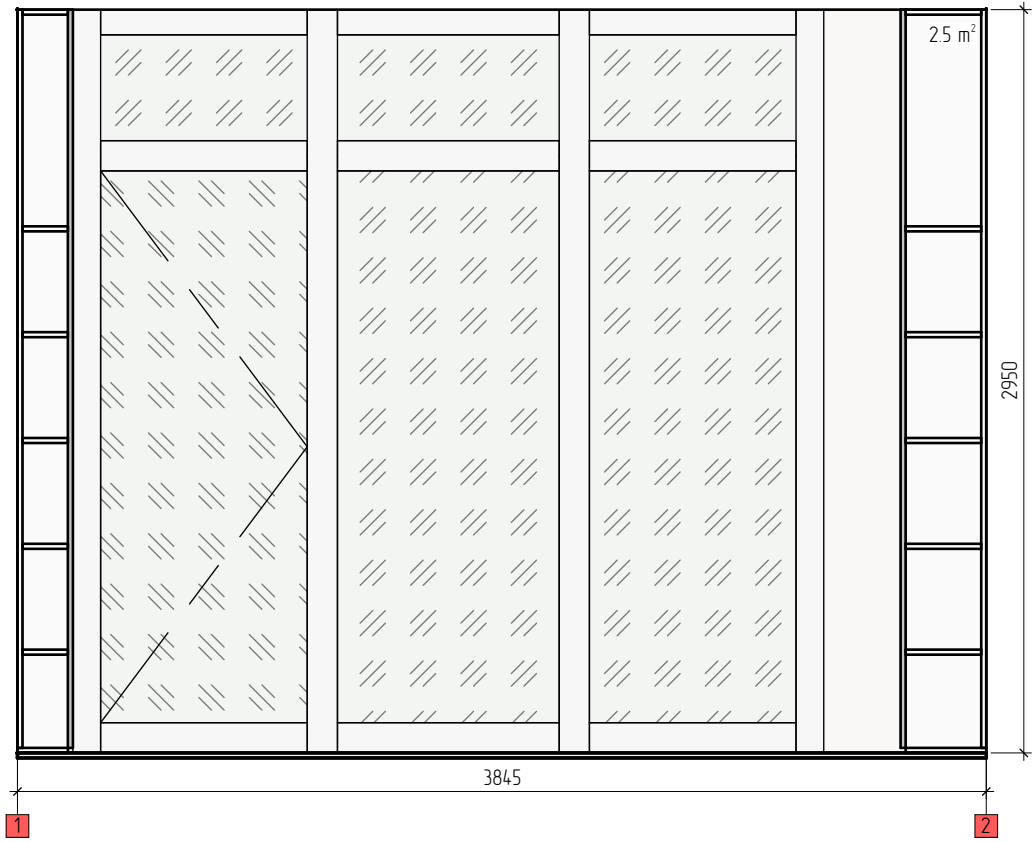

Підготовлена поверхня		8.5 m²
Фарба світло бежева 1, підідрати і узгодити із замовником		8.7 m²



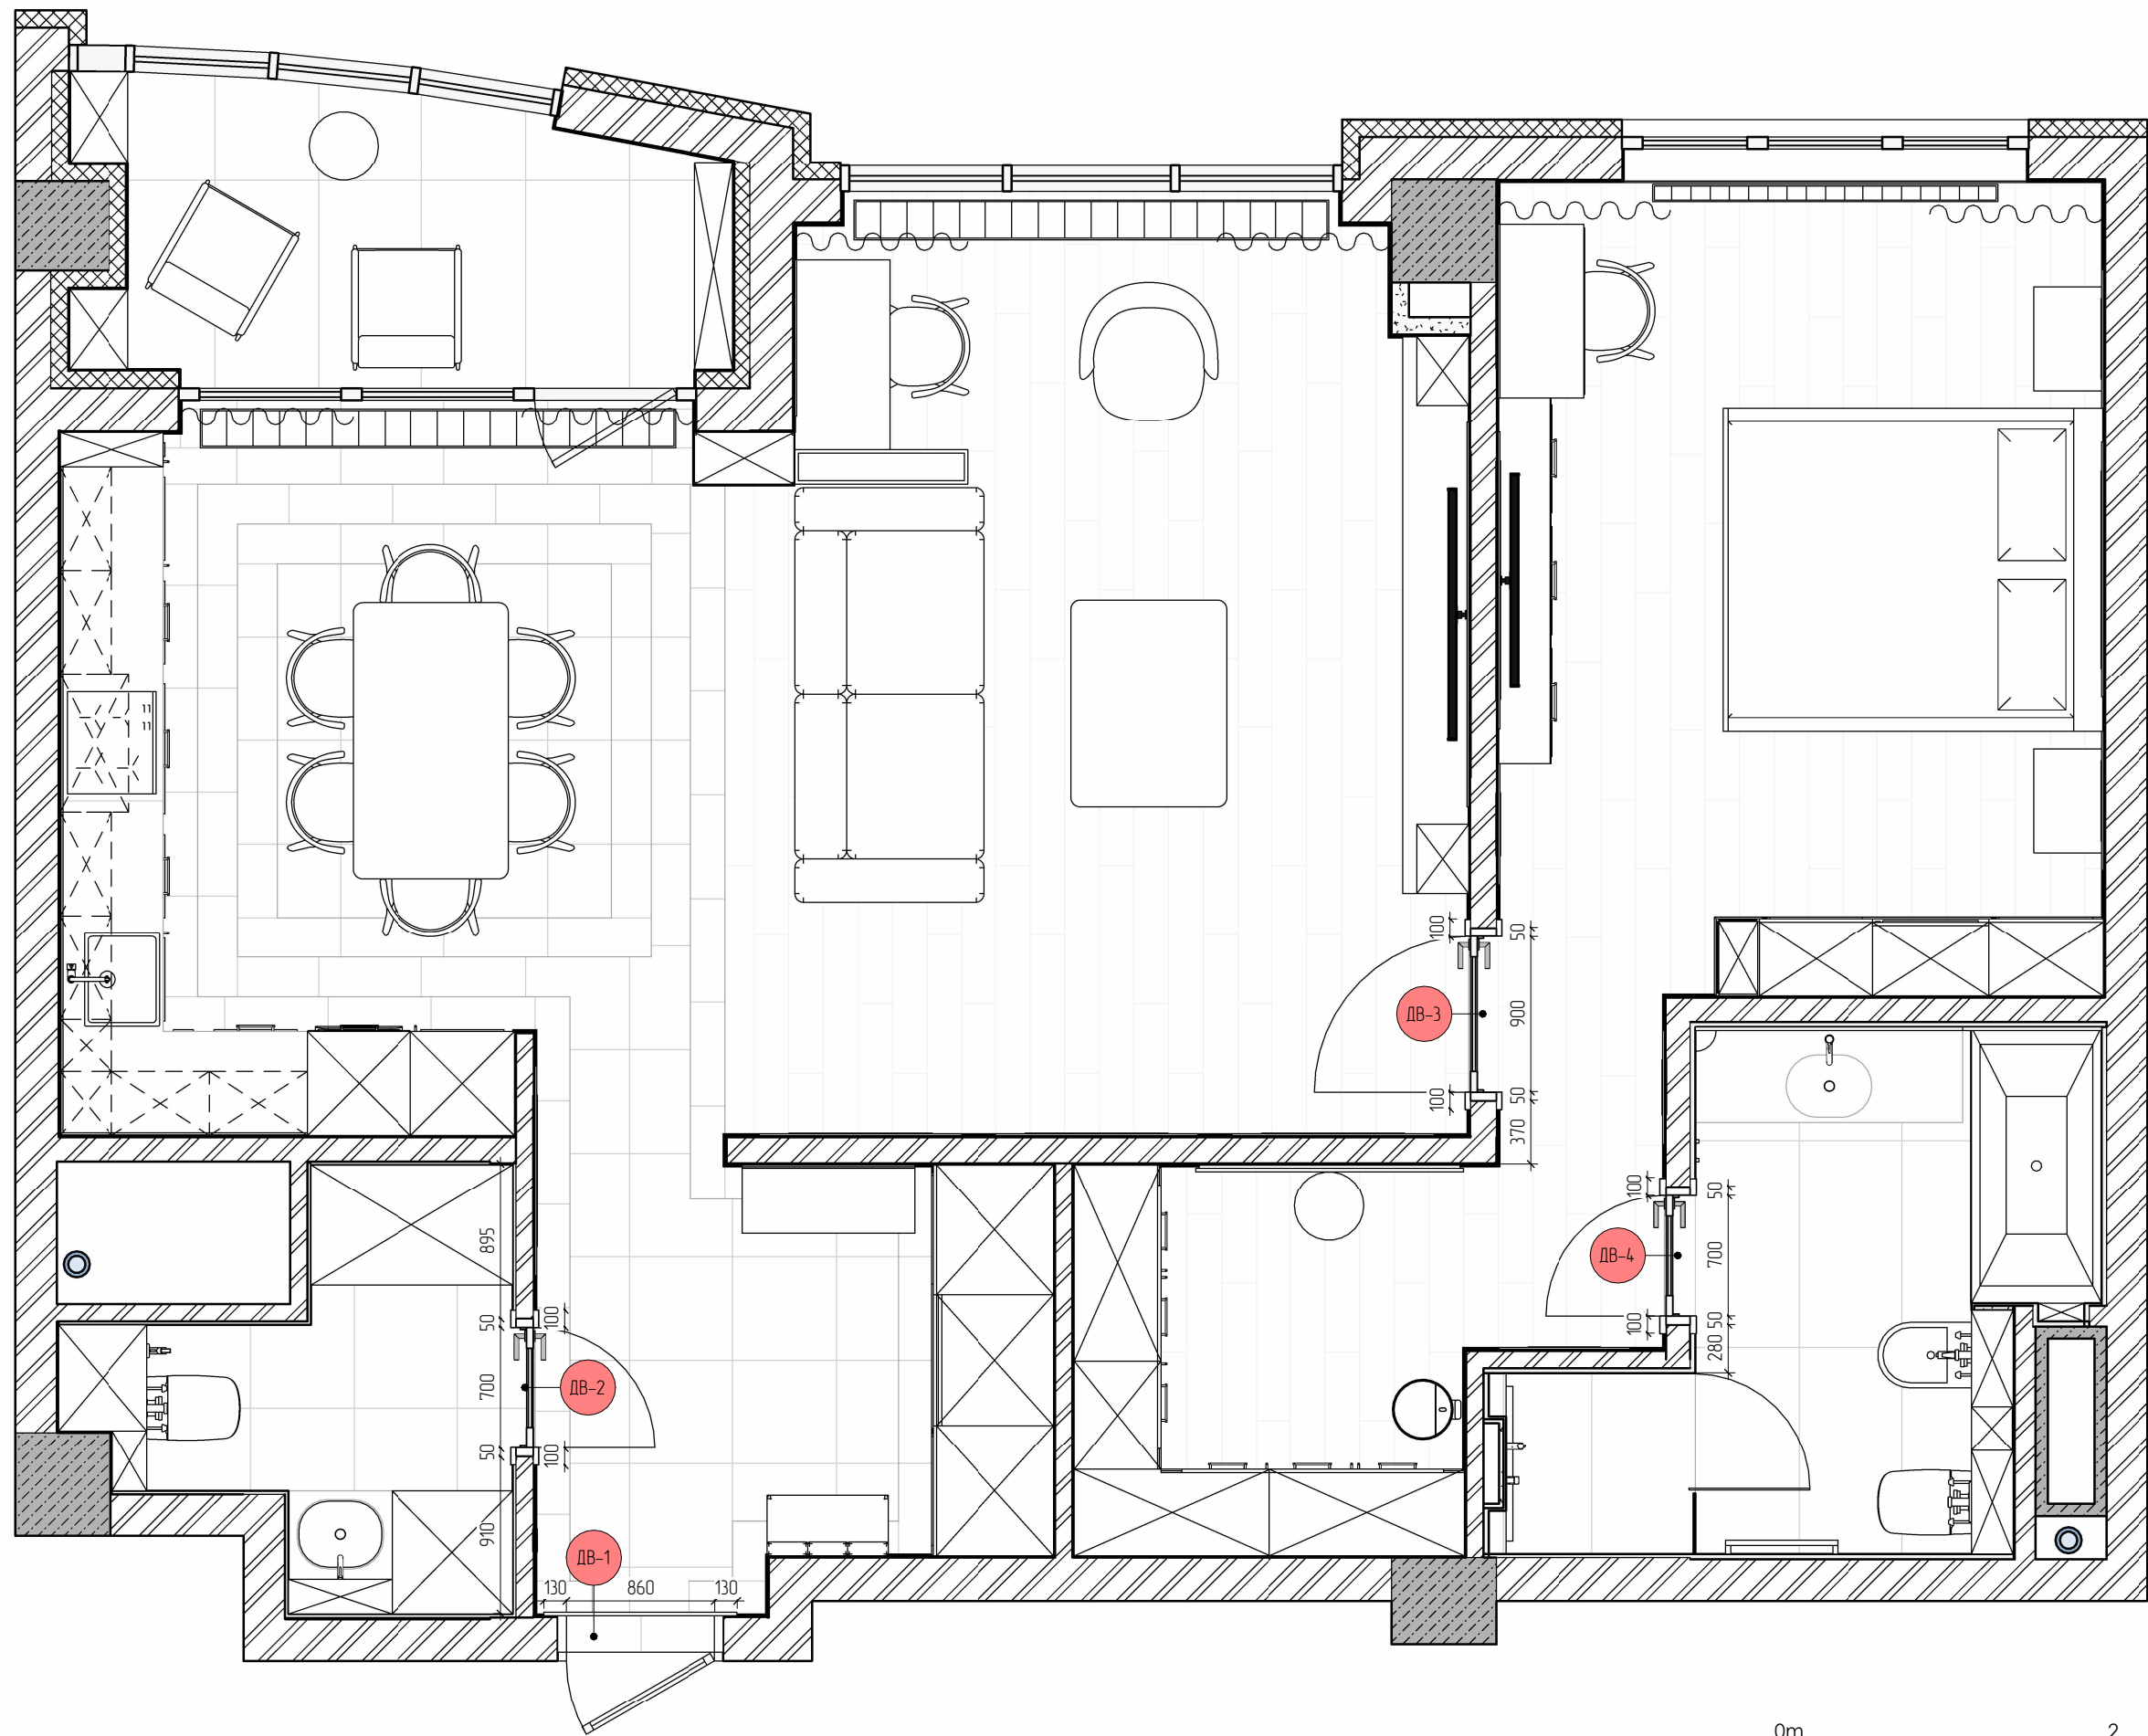

Умовні позначення

залізобетонні
конструкції

стіни (кладка)


стіни
(гіпсокартон)

ДВ-1
марка дверей


Примітки:
-Погрішність плану ± 20 мм;
-Всі розміри перевіряти і уточнювати по місцю;




Двері вхідні з личкуванням

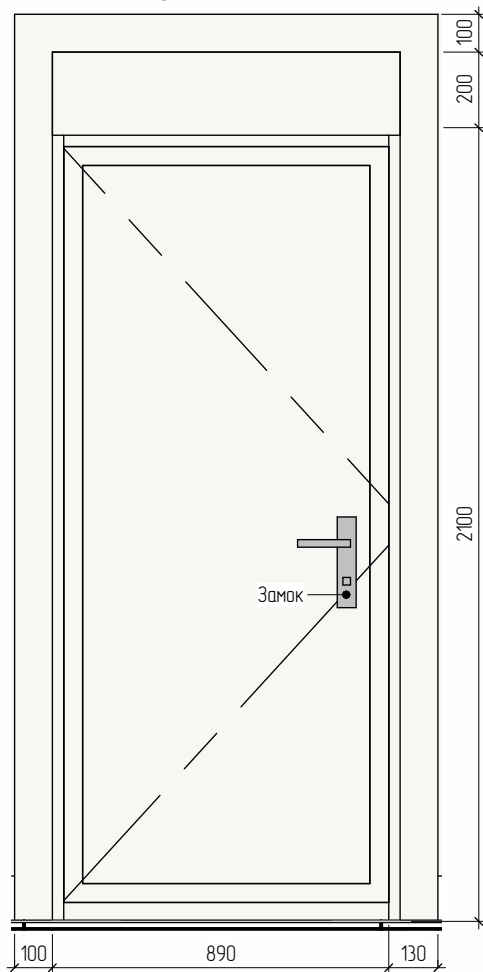


Двері з личкуванням

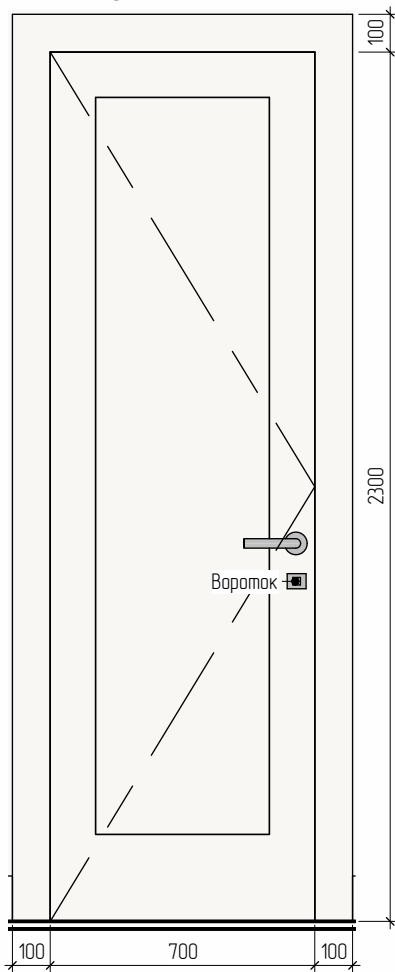





Двері з личкуванням

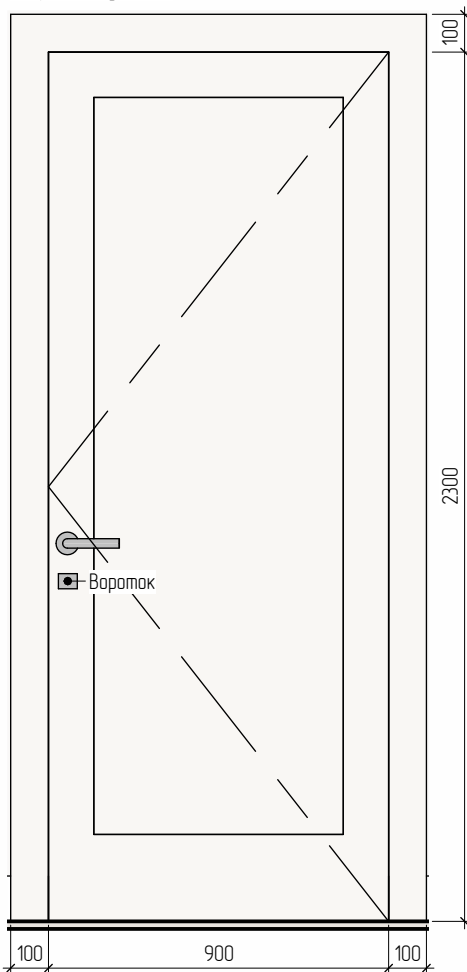

Двері з личкуванням






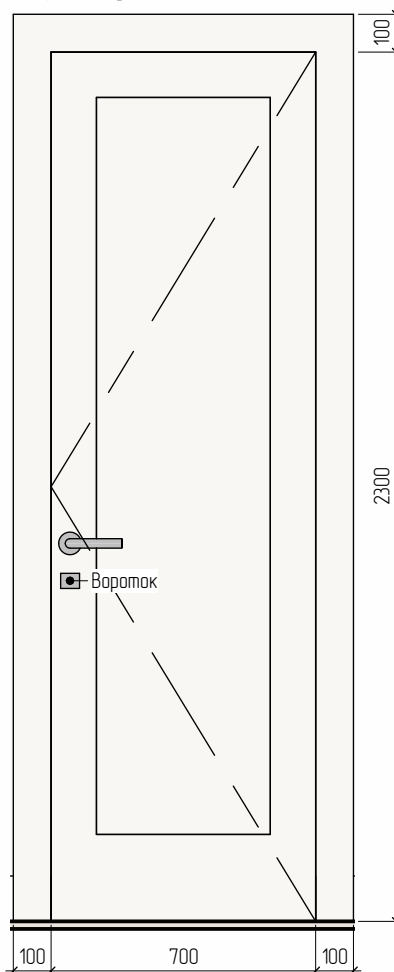



Двері міжкімнатні

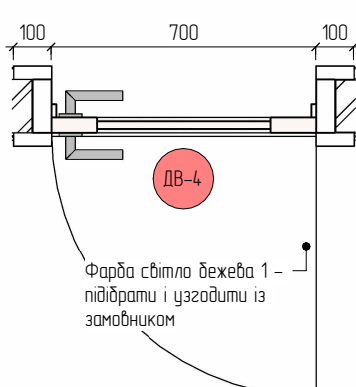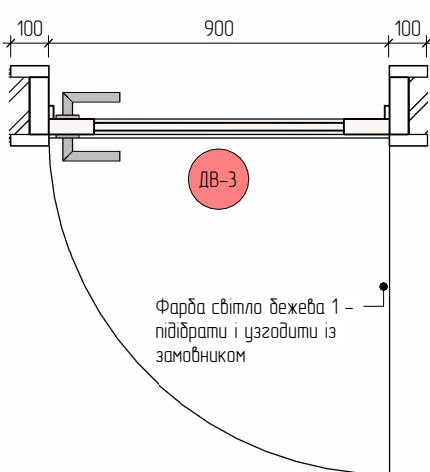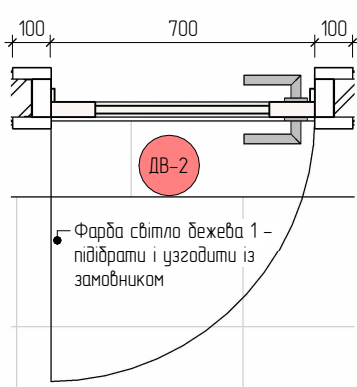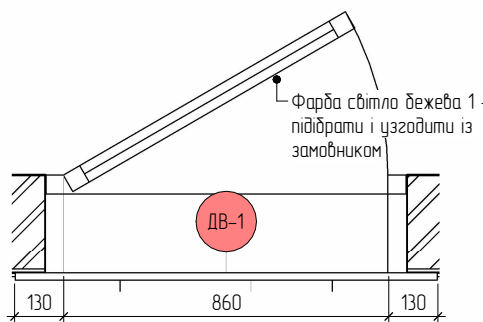

Двері вхідні

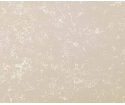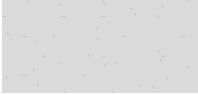    



Приміщення	Поверхня	Тип/колір/фактура	Зображення	Габаритні розміри	Виробник, постачальник	Площа
1 Передпокій. Кухня. Вітальня	Підлога	Паркет на вибір зщамовника				22.5 м²
1 Передпокій. Кухня. Вітальня	Підлога	Плитка 60x60 Kashmir Hueso		600x600		11.3 м²
1 Передпокій. Кухня. Вітальня	Підлога	Плитка Centurial коричнева темна Centurial 104 230x600		600x230		12.6 м²
1 Передпокій. Кухня. Вітальня	Стеля	Фарба біла				45.6 м²
1 Передпокій. Кухня. Вітальня	Стільниця	Штучний камінь Мосса Mousse 5329, кварц Belenco (кв.м.) 3100x1520 (фартух, стільниця)		3100x1520		5.8 м²
1 Передпокій. Кухня. Вітальня	Стіни	Підготовлена поверхня				27.2 м²
1 Передпокій. Кухня. Вітальня	Стіни	Фарба світло бежева 1, підібрати і узгодити із замовником				47.7 м²
1 Передпокій. Кухня. Вітальня	Стіни	Фарба світло бежева 2, підібрати і узгодити із замовником				9.8 м²
2 Спальня	Підлога	Паркет на вибір зщамовника				24.0 м²
2 Спальня	Стеля	Фарба біла				23.8 м²
2 Спальня	Стіни	Підготовлена поверхня				22.5 м²
2 Спальня	Стіни	Фарба світло бежева 1, підібрати і узгодити із замовником				42.3 м²
2 Спальня	Стіни	Фарба світло бежева 2, підібрати і узгодити із замовником				6.0 м²
3 Санвузол гостьовий	Підлога	Плитка 60x120 Tele Di Marmo Onyx Ivory Full Lapp Rett 9.5 Mm Ektp		1200x600		4.2 м²
3 Санвузол гостьовий	Стеля	Фарба біла				4.4 м²
3 Санвузол гостьовий	Стільниця	Штучний камінь 4220 Buttermilk, кварц Caesarstone 3050x1440		3050x1440		0.3 м²
3 Санвузол гостьовий	Стіни	Плитка 60x120 Tele Di Marmo Onyx Ivory Full Lapp Rett 9.5 Mm Ektp		1200x600		21.1 м²


 
Приміщення	Поверхня	Тип/колір/фактура	Зображення	Габаритні розміри	Виробник, постачальник	Площа
3 Санвузол гостьовий	Стіни	Підготовлена поверхня				5.4 м²
4 Санвузол господарів	Підлога	Плитка 60x120 Tele Di Marmo Onyx Ivory Full Lapp Rett 9.5 Mm Ektp		1200x600		6.3 м²
4 Санвузол господарів	Стеля	Фарба біла				7.7 м²
4 Санвузол господарів	Стільниця	Штучний камінь 4220 Buttermilk, кварц Caesarstone 3050x1440		3050x1440		0.7 м²
4 Санвузол господарів	Стіни	Плитка 60x120 Tele Di Marmo Onyx Ivory Full Lapp Rett 9.5 Mm Ektp		1200x600		27.1 м²
4 Санвузол господарів	Стіни	Підготовлена поверхня				2.7 м²
5 Лоджія	Підлога	Плитка 60x120 Tele Di Marmo Onyx Ivory Full Lapp Rett 9.5 Mm Ektp		1200x600		6.0 м²
5 Лоджія	Стеля	Фарба біла				6.0 м²
5 Лоджія	Стіни	Підготовлена поверхня				8.5 м²
5 Лоджія	Стіни	Фарба світло бежева 1, підібрати і узгодити із замовником				8.7 м²



Тип/колір/фактура	Габаритні розміри	Виробник, постачальник	Площа
Фарба біла			87.6 м²
Паркет на вибір зщамовника			46.5 м²
Плитка Centurial коричнева темна Centurial 104 230x600	600x230		12.6 м²
Штучний камінь Мосса Mousse 5329, кварц Belenco (кв.м.) 3100x1520 (фартух, стільниця)	3100x1520		5.8 м²
Плитка 60x60 Kashmir Hueso	600x600		11.3 м²
Плитка 60x120 Tele Di Marmo Onyx Ivory Full Lapp Rett 9.5 Mm Ektp	1200x600		64.7 м²
Штучний камінь 4220 Buttermilk, кварц Caesarstone 3050x1440	3050x1440		1.0 м²
Фарба світло бежева 2, підібрати і узгодити із замовником			15.9 м²
Фарба світло бежева 1, підібрати і узгодити із замовником			98.7 м²
Підготовлена поверхня			66.3 м²

Приміщення	Зображення	Схема	Назва	Кількість, шт.
1 Передпокій. Кухня. Вітальня			Serie 2 Вбудований холодильник з нижньою морозильною камерою 177.2 x 54.1 см BOSCH KIV 87NSFO	1
1 Передпокій. Кухня. Вітальня			Serie I 2 Вбудована посудомийна машина 60 см BOSCH SMV 25EX00E	1
1 Передпокій. Кухня. Вітальня			Витяжка вбудована ELICA ELIBLOC LUX IX/A/60	1
1 Передпокій. Кухня. Вітальня			Варильна поверхня електрична індукційна BOSCH PUE611BF1E	1
1 Передпокій. Кухня. Вітальня			Духова шафа Bosch HBG 636 BB1	1
1 Передпокій. Кухня. Вітальня			Мікрохвильова піч Bosch BFR634GB1	1
1 Передпокій. Кухня. Вітальня			Система зворотнього осмосу, подкл.1/2", мембрана TFC75, Мінералізатор AIMRO	1

Приміщення	Зображення	Схема	Назва	Кількість, шт.
1 Передпокій. Кухня. Вітальня			Подрібнобач харчових відходів In-Sink- Erator 66	1
3 Санвузол гостьовий			Пральна машина Bosch WAN28263UA	1
3 Санвузол гостьовий			Сушильна машина Bosch WTH85205UA	1
1 Передпокій. Кухня. Вітальня 2 Спальня			Кондиціонер Mitsubishi Electric DESIGN INVERTER (White) MSZ-EF25VGKW MUZ- EF25VG R32 WI-FI	2
3 Санвузол гостьовий			Бойлер ATLANTIC Vertigo Steatite Essential 100 MP-080 2F 220E-S (1500W)	1
1 Передпокій. Кухня. Вітальня 2 Спальня			Телевізор Samsung 65 Neo QLED 4K Телевізор Samsung 55 Neo QLED 4K	1 1
3 Санвузол гостьовий			З'єднувальна планка BOSCH WTZ27400	1
2 Спальня			Робот-пилосос (на вибір замовника)	1

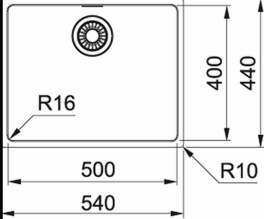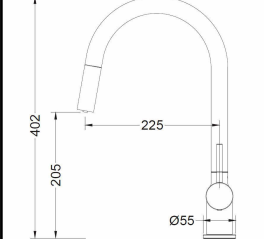Приміщення	Зображення	Схема	Назва	Кількість, шт.
4 Санвузол господарів			Трап для душу лінійний FALA Madeira 75364 90 см неіржавка сталь з решіткою можливість встановлення під плитку	1
4 Санвузол господарів			Рушникосушка електрична Mario Преміум Класик-I 1100x500 хром	1
1 Кухня.			Мийка Franke MRX 110-50 122.0598.741	1
1 Кухня.			Змішувач кухонний Blue Water CYRUS 30ЛОТО, (На вибір замовника)	1

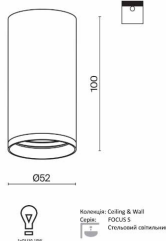
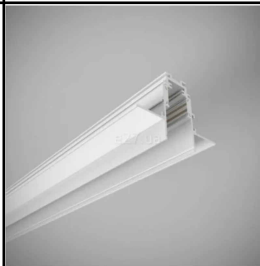
Приміщення	Зображення	Схема	Назва	Кількість, шт.
1. Передпокій. Кухня. Вітальня 2. Спальня 3. Санвузол гостьовий 4. Санвузол господарів			Точковий світильник VASMAR 55143	8 24 4 5 Всього: 41
1. Передпокій. Кухня. Вітальня			Люстра Elite Round lampadario, dvhomecollection	2
5. Балкон			Точковий світильник VASMAR 54990	6
1. Передпокій. Кухня. Вітальня			Настінне бра Lean Tube, арт. 23673	2
1. Передпокій. Кухня. Вітальня			Настольная лампа Ziegèl	1
1. Передпокій. Кухня. Вітальня			Магнітний шинопровід Barvanor TC-2348-3000W Mag Net Trimless	25 м.п.

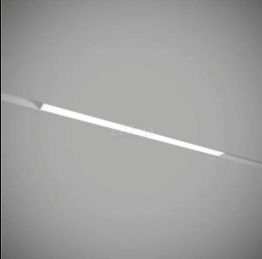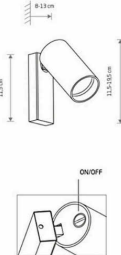
Приміщення	Зображення	Схема	Назва	Кількість, шт.
1. Передпокій. Кухня. Вітальня			Магнітний трековий світильник Barvanor FN-TL-01640103RM390-040 ZigBee-RAL9003 Fine 48 400 ZigBee, 16 Вт, 1320 лм, 4000K	26
2. Спальня			Бра NOWODVORSKI 49881	2
2. Спальня			Люстра Gordon Plaza lampadario, dvhomecollection	1
2. Спальня			Бра Gordon Applique dvhomecollection dvhomecollection	2
1. Передпокій. Кухня. Вітальня 2. Спальня 3. Санвузол гостьовий 4. Санвузол господарів			LED стрічка (приховані підсвітки, окрім меблевих) Колір світла : 3000 K	47 м.п.




№ прим на плані	Назва приміщення	Розетки	Вимикачі одноклавішні непрохідні		Вимикачі двоклавішні непрохідні		Вимикачі одноклавішні прохідні		Вимикачі двоклавішні прохідні		INT RJ-45x2	Термо-регулятор		Вимикачі одноклавішні перехресні		Отвір кабель-каналу		Рамка на 1 пост		Рамка на 2 пости		Рамка на 3 пости		Рамка на 4 пости			
Умовне позначення																											
Виробник, колекція, колір		JUNG LS 990		JUNG LS 990		JUNG LS 990		JUNG LS 990		JUNG LS 990		JUNG LS 990		JUNG LS 990		JUNG LS 990		JUNG LS 990		JUNG LS 990		JUNG LS 990		JUNG LS 990		JUNG LS 990	
																											
1	Передпокій. Кухня. Вітальня	26	-	5	-	4	-	-	-	2	-	3	-	4	-	-	-	2	-	9	-	10	-	3	-	2	-
2	Спальня	9	-	2	-	2	-	2	-	2	-	1	-	-	-	3	-	-	-	3	-	3	-	4	-	-	-
3	Санвузол гостьовий	4	-	-	-	-	-	-	-	-	-	-	-	1	-	-	-	-	-	1	-	2	-	-	-	-	-
4	Санвузол господарів	2	-	1	-	-	-	-	-	-	-	-	-	1	-	-	-	-	-	1	-	-	-	1	-	-	-
5	Балкон	1	-	-	-	-	-	-	-	-	-	-	-	1	-	-	-	-	-	2	-	-	-	-	-	-	-
Всього		42	-	8	-	6	-	2	-	4	-	4	-	7	-	3	-	2	-	16	-	15	-	8	-	2	-

 - Білий

 - Антрацит





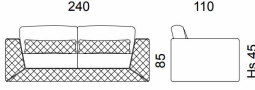
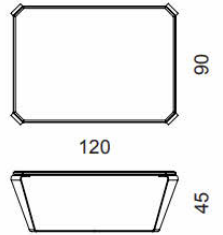
Приміщення	Зображення	Схема	Назва	Кількість, шт.
1 Передпокій. Кухня. Вітальня			Диван COOPER QUILT SOFA	1
1 Передпокій. Кухня. Вітальня			Крісло Charlotte armchair schedatecnica 725x760	1
1 Передпокій. Кухня. Вітальня			Кавабвий столик RITZ COFFEE TABLE, TAVOLINI	2
1 Передпокій. Кухня. Вітальня			Стіл одідній HERMES Білий, Золото 160X90 HERMESBZL160	1
1 Передпокій. Кухня. Вітальня			Стілець DV Home Collection BYRON sedia	6
1 Передпокій. Кухня. Вітальня			Стілець mr. Beekman DC Vel III Golden Mink	1
1 Передпокій. Кухня. Вітальня			Консольний столик. Модель RD-5343	1

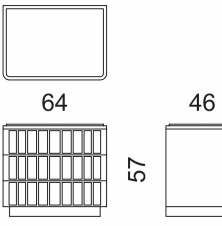Приміщення	Зображення	Схема	Назва	Кількість, шт.
2 Спальня			Ліжко BEND DANIELE LO SCALZO MOSCHERI	1
2 Спальня			Приліжкова тумба Elite comodino, dvhomecollection...	2
2 Спальня			Пуф Hermes, dvhomecollection	1
2 Спальня			Пуф Coco Pouf Contenitore dvhomecollection	1
5 Балкон			Крісло Monteur Takeandlive	2

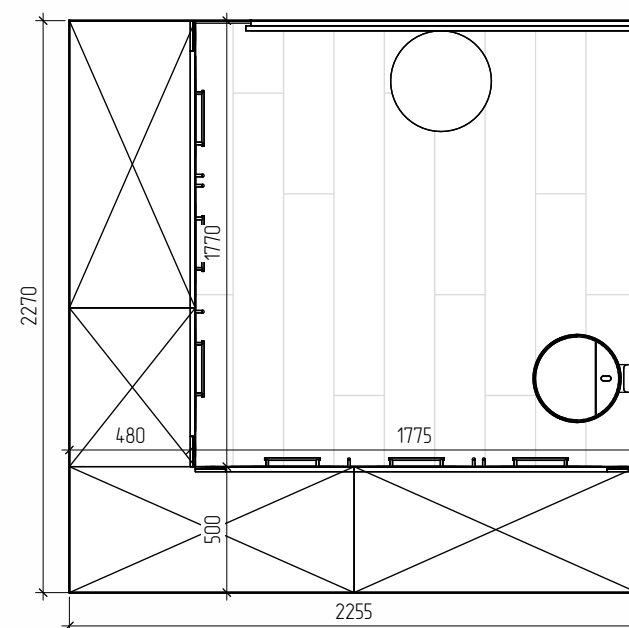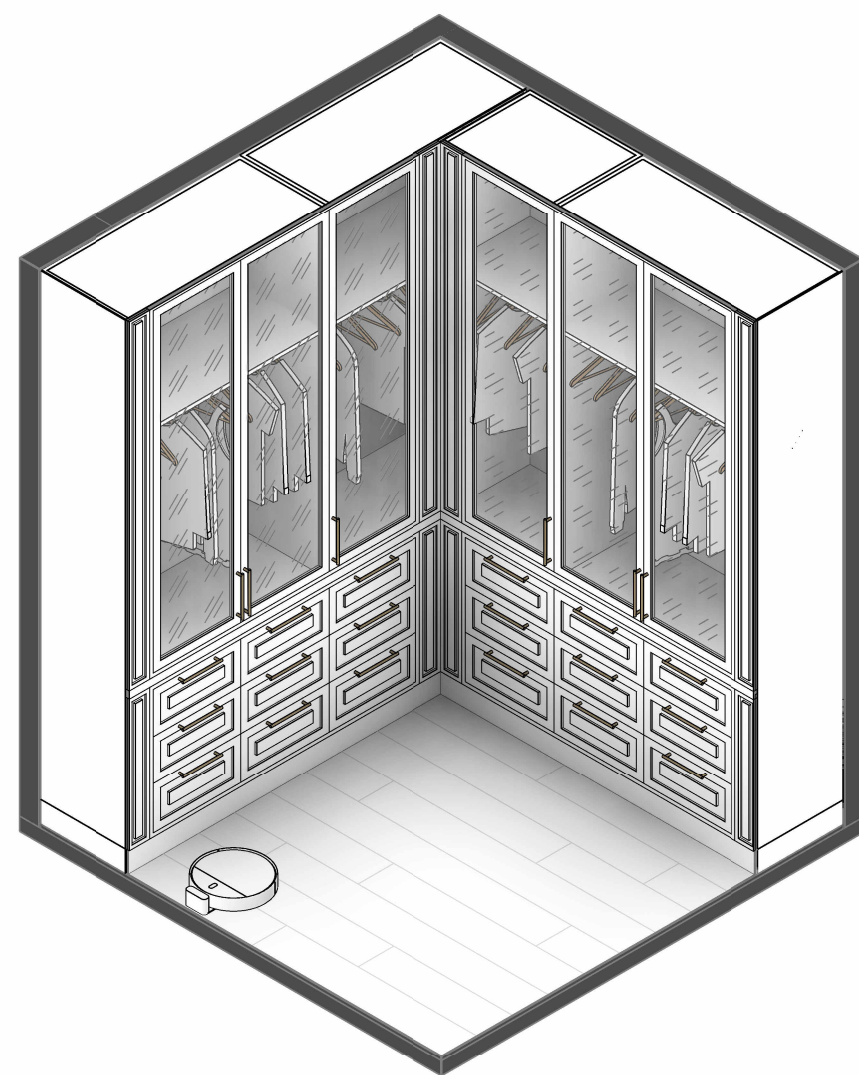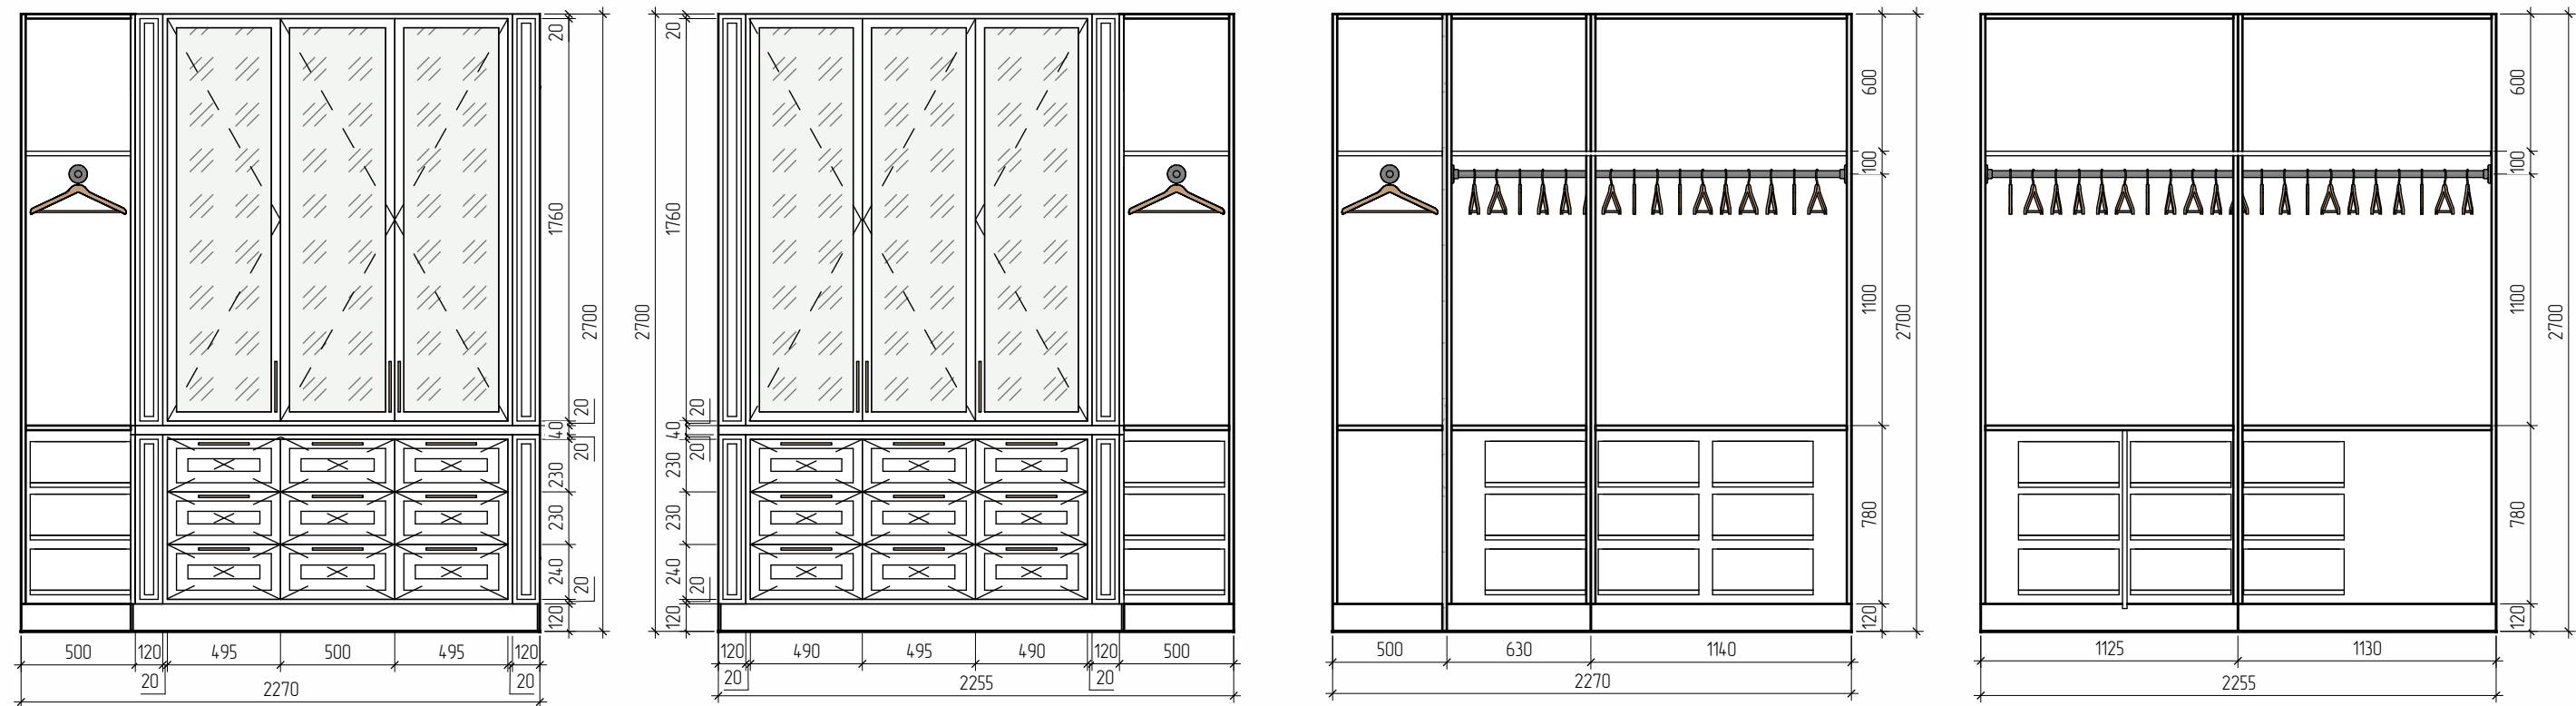



Шкаф гардеробної
2270x2255xh2700
Фасад:
-МДФ фрезерований, фарбований, фарба світло
бежева - підібрати і узгодити із замовником
-Скло матове
Корпус:
-МДФ фарбований, фарба світло бежева -
підібрати і узгодити із замовником
Ручка:
-На вибір замовника



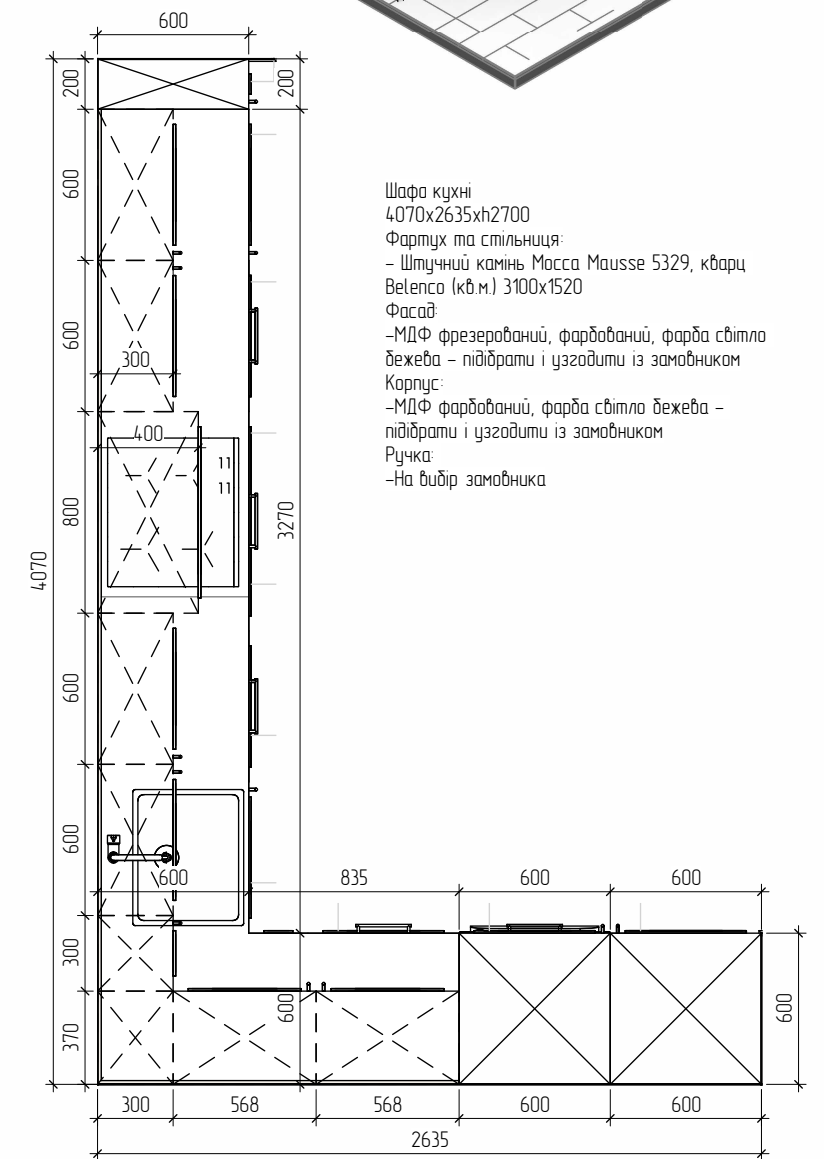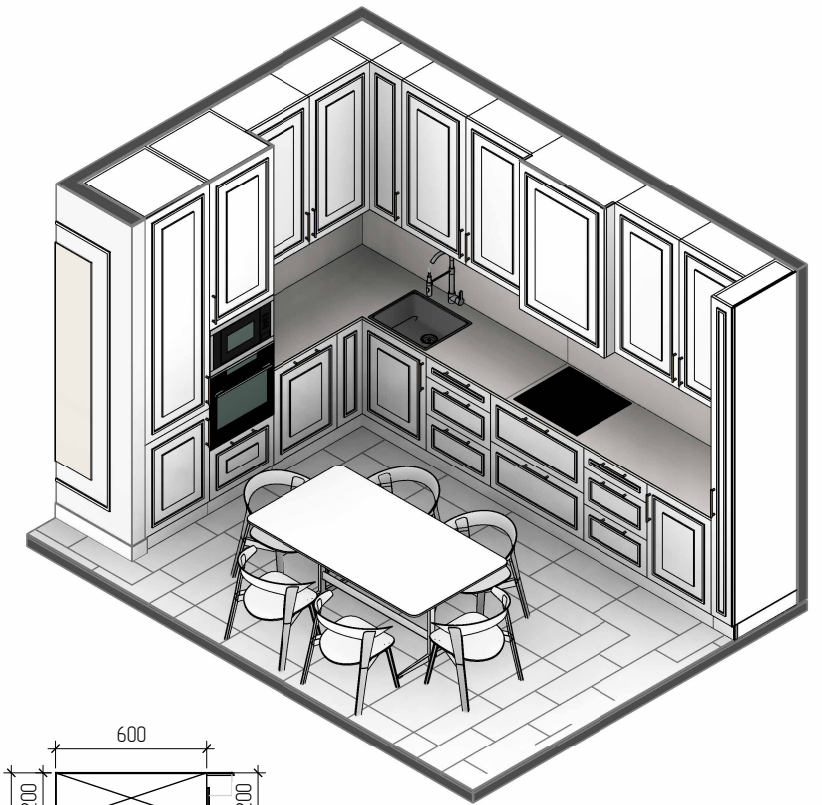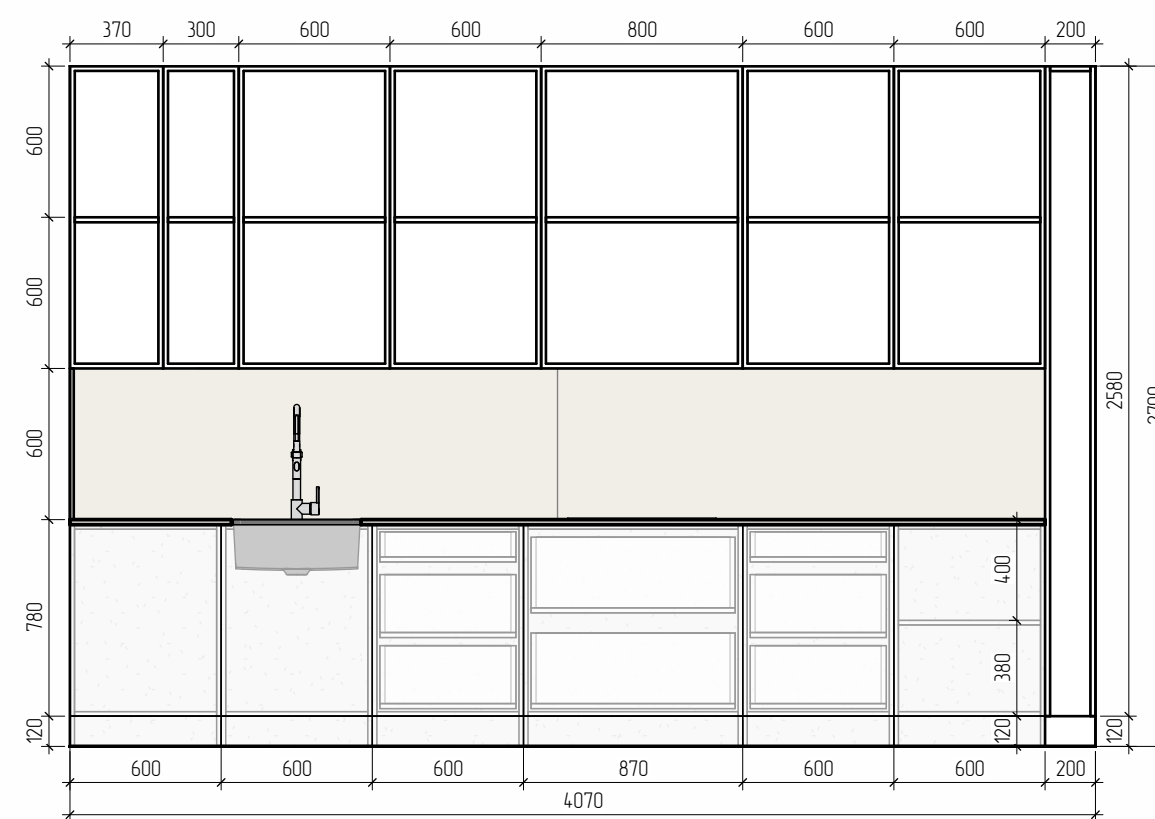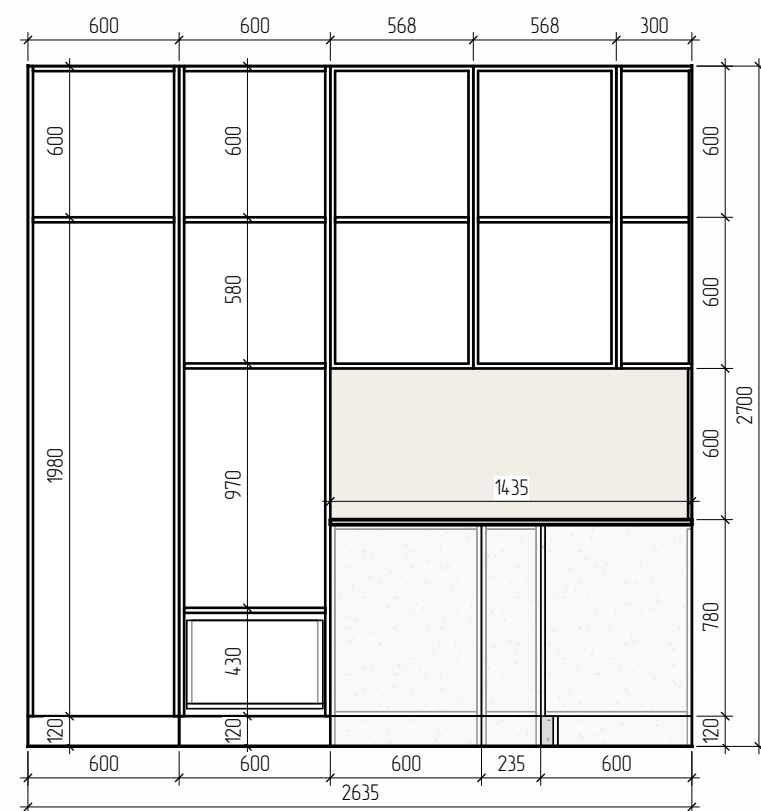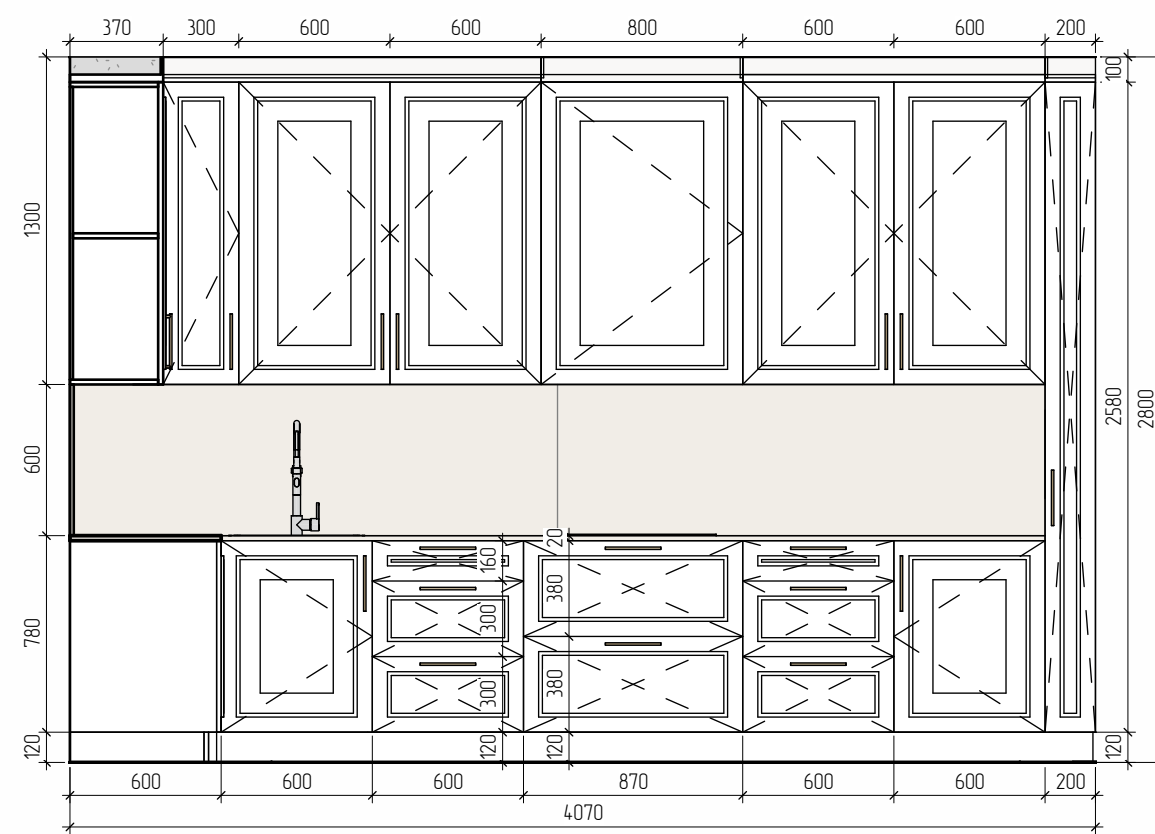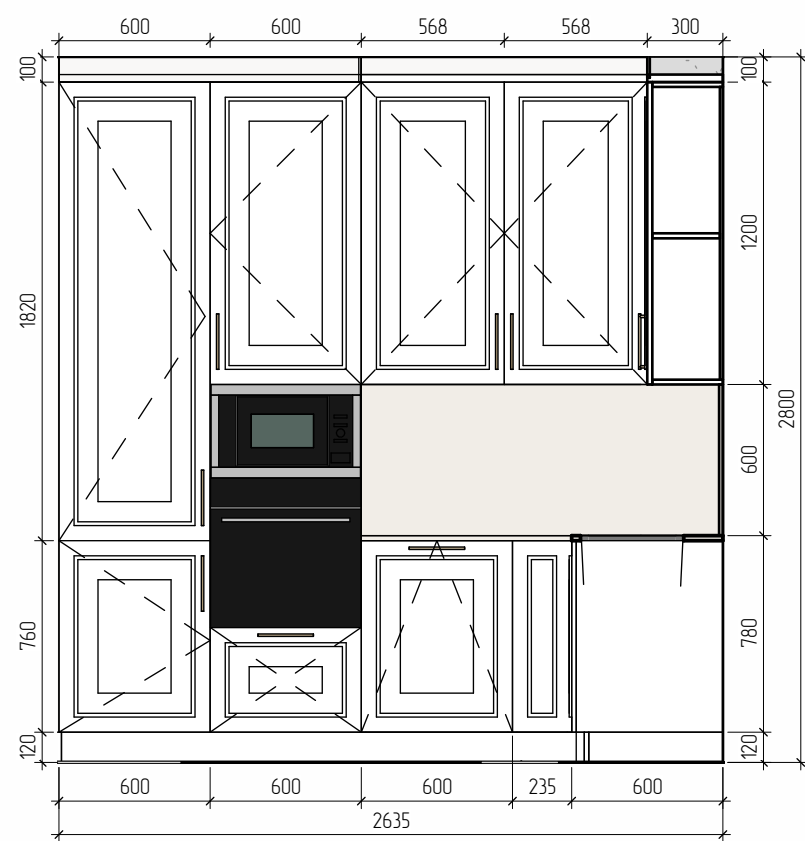






Шафа кухні
4070x2635xh2700
Фартух та стільниця:
- Штучний камінь Масса Мausee 5329, кварц
Belenco (кв.м.) 3100x1520
Фасад
-МДФ фрезерований, фарбований, фарба світло
дерева - підібрати і узгодити із замовником
Корпус:
-МДФ фарбований, фарба світло дерева -
підібрати і узгодити із замовником
Ручка:
-На вибір замовника



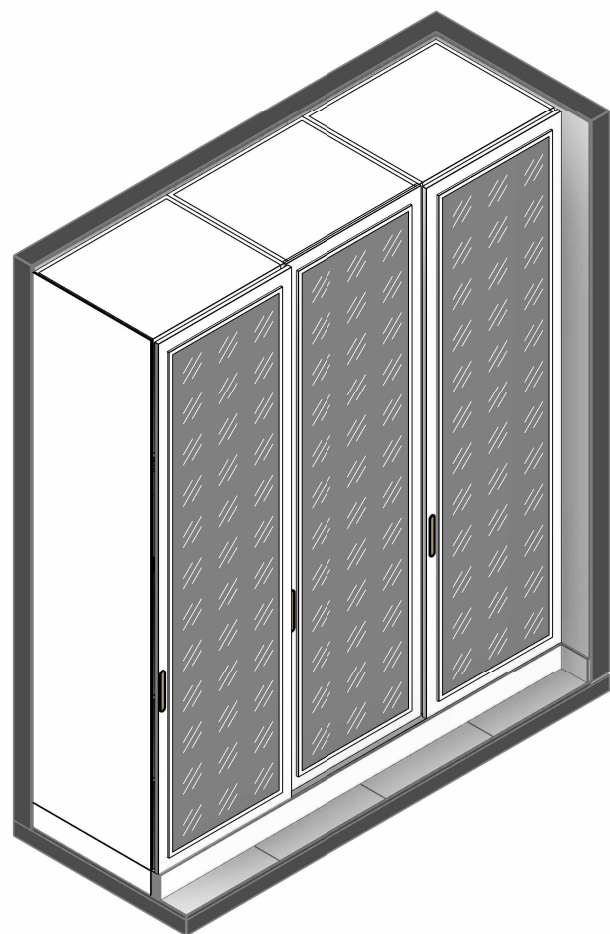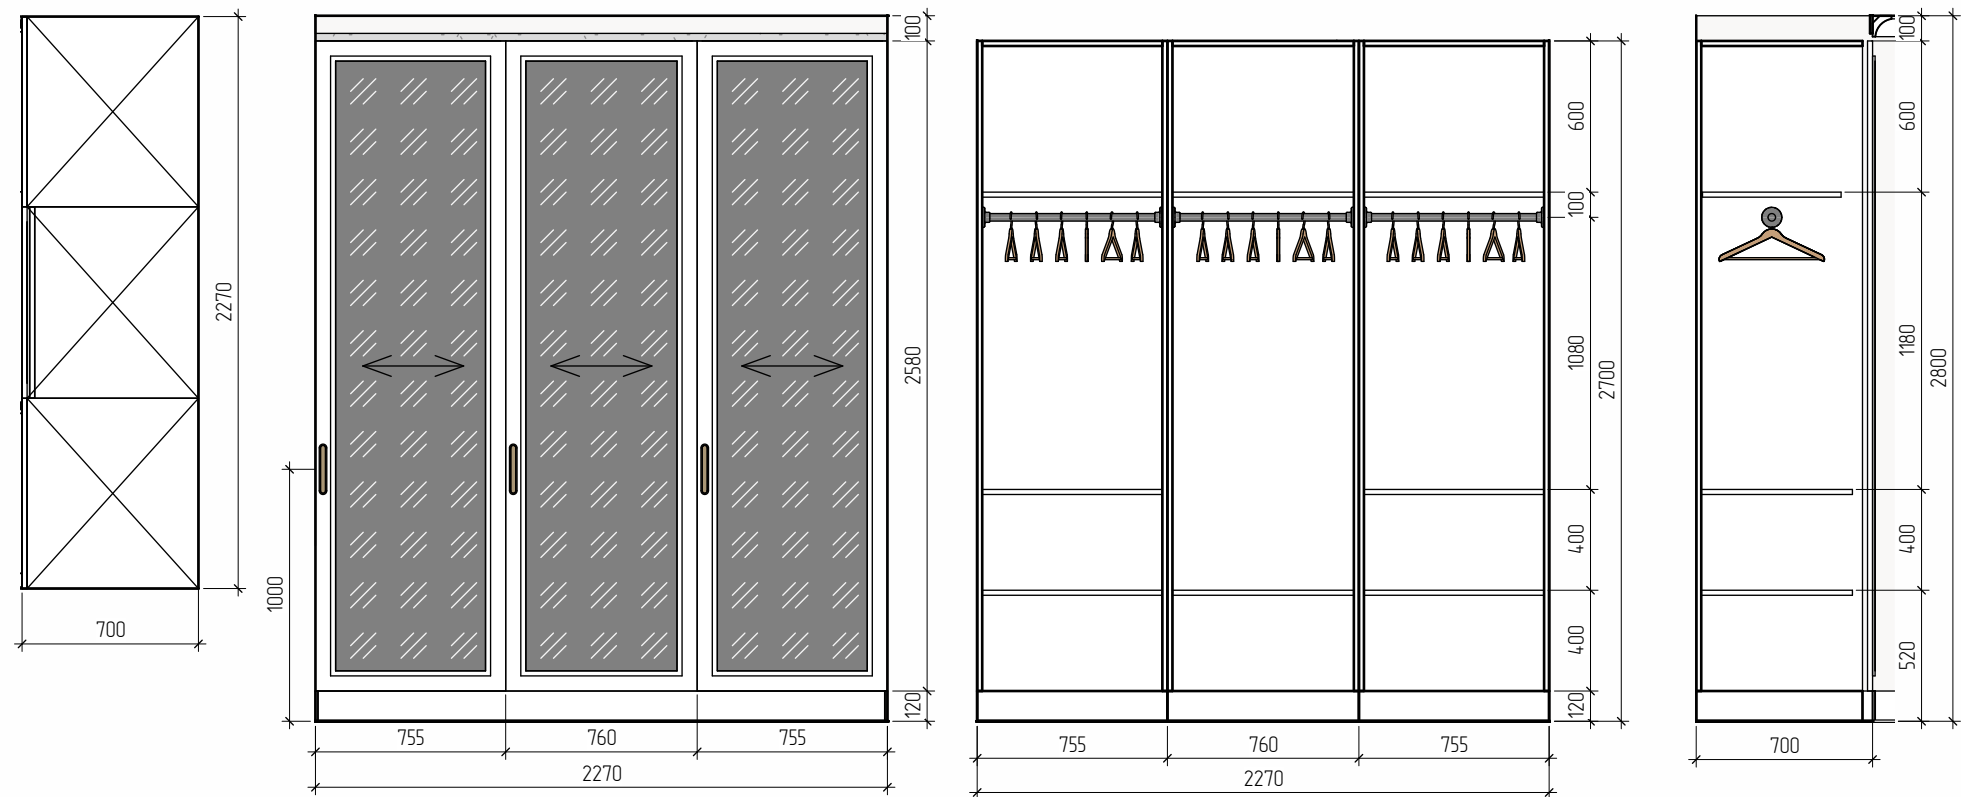

Шкаф передпокої:
2270x700x2700
Фасад:
-МДФ фрезерований, фарбований, фарба світло
бежева – підібрати і узгодити із замовником
-Дзеркало діамант
Корпус:
-МДФ фарбований, фарба світло бежева –
підібрати і узгодити із замовником
Ручка:
-На вибір замовника



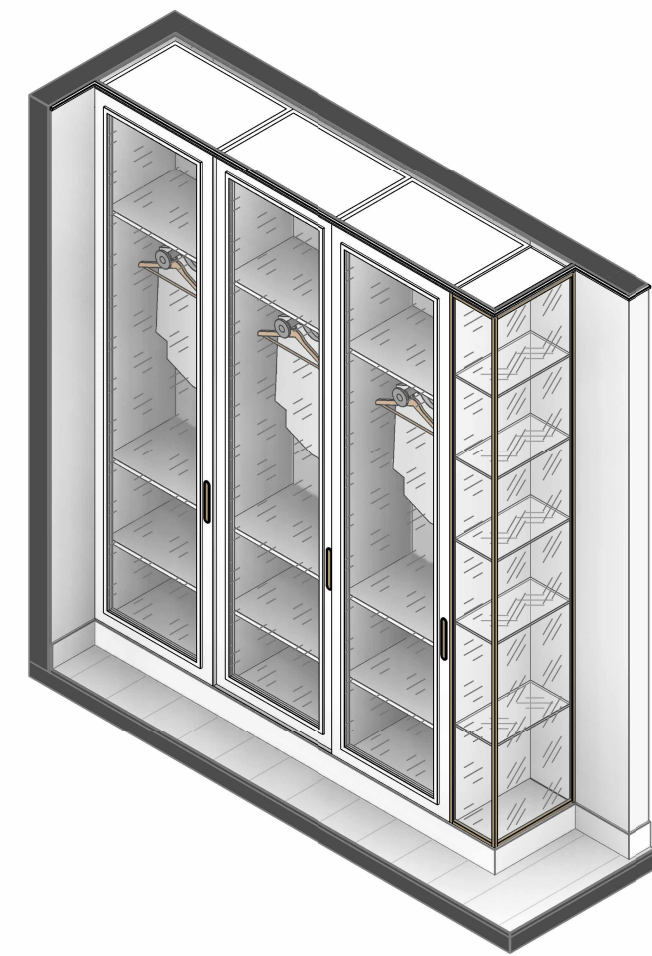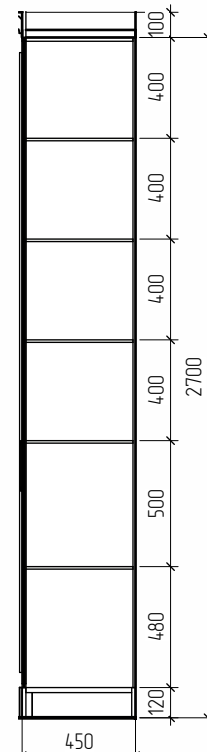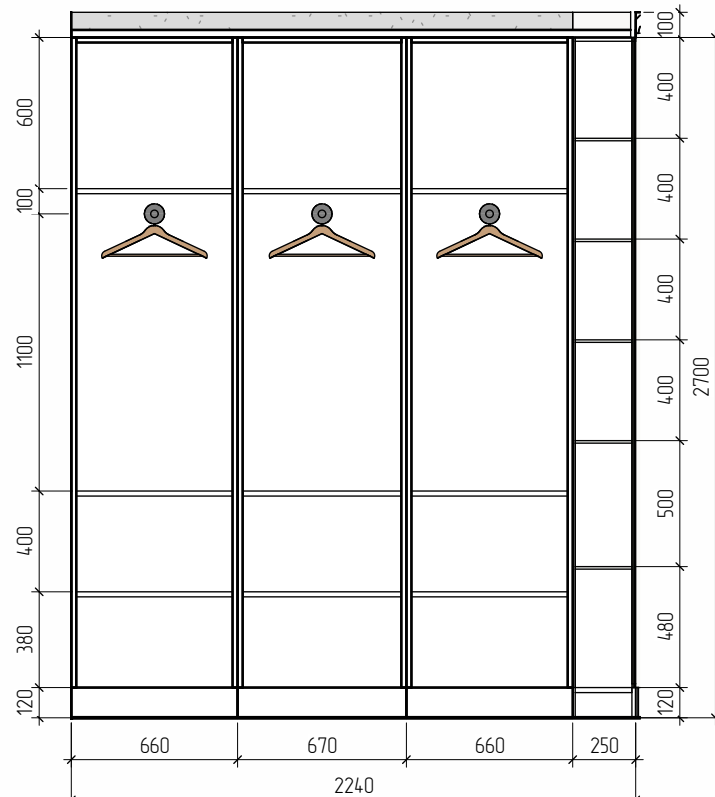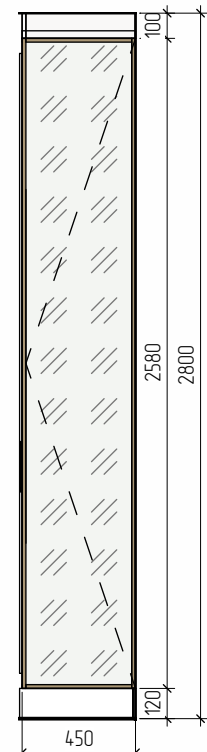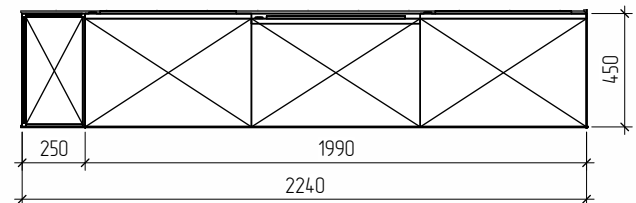

Шафа спальні
2240x450x2700
Фасад:
-МДФ фрезерований, фарбований, фарба світло бежева – підібрати і узгодити із замовником
-Скло матове
-Скло прозоре
-Профіль алюмінієвий
Корпус:
-МДФ фарбований, фарба світло бежева – підібрати і узгодити із замовником
Ручка:
-На вибір замовника

