


ArtDen
INNENARCHITEKTUR & DESIGN


LISTE DER BLÄTTER	
Nº	NAME
1	TITELBLATT
2	LISTE DER BLÄTTER
3	MESSPLAN
4	MÖBEL- UND AUSSTATTUNGS PLAN 1
5	MÖBEL- UND AUSSTATTUNGS PLAN 2
6	GRUNDRISS, 1
7	GRUNDRISS, 2
8	PLINTHPLAN 1
9	PLINTHPLAN 2
10	BELEUCHTUNGSPLAN 1
11	BELEUCHTUNGSPLAN 2
12	ELEKTROMÖBELPLAN 1
13	ELEKTROMÖBELPLAN 2
14	WANDABWICKLUNG DES WOHNZIMMER 102

LISTE DER BLÄTTER	
Nº	NAME
15	WANDABWICKLUNG DES WOHNZIMMER 102
16	WANDABWICKLUNG DES KÜCHE 103
17	WANDABWICKLUNG DES WC 105
18	WANDABWICKLUNG DES BAD 106
19	WANDABWICKLUNG DES WC 205
20	WANDABWICKLUNG DES BAD 206
21	SPEZIFIKATION DER DEKORATIONSMATERIALIEN
22	SPEZIFIKATION SOCKELLEISTEN
23	SPEZIFIKATION DER MÖBELELEMENTE
24	SANITÄR- UND ARMATUREN-SPEZIFIKATION
25	SANITÄR- UND ARMATUREN-SPEZIFIKATION
26	SANITÄR- UND ARMATUREN-SPEZIFIKATION
27	SANITÄR- UND ARMATUREN-SPEZIFIKATION
28	BELEUCHTUNGS-SPEZIFIKATION

Grundriss 1. Obergeschoss

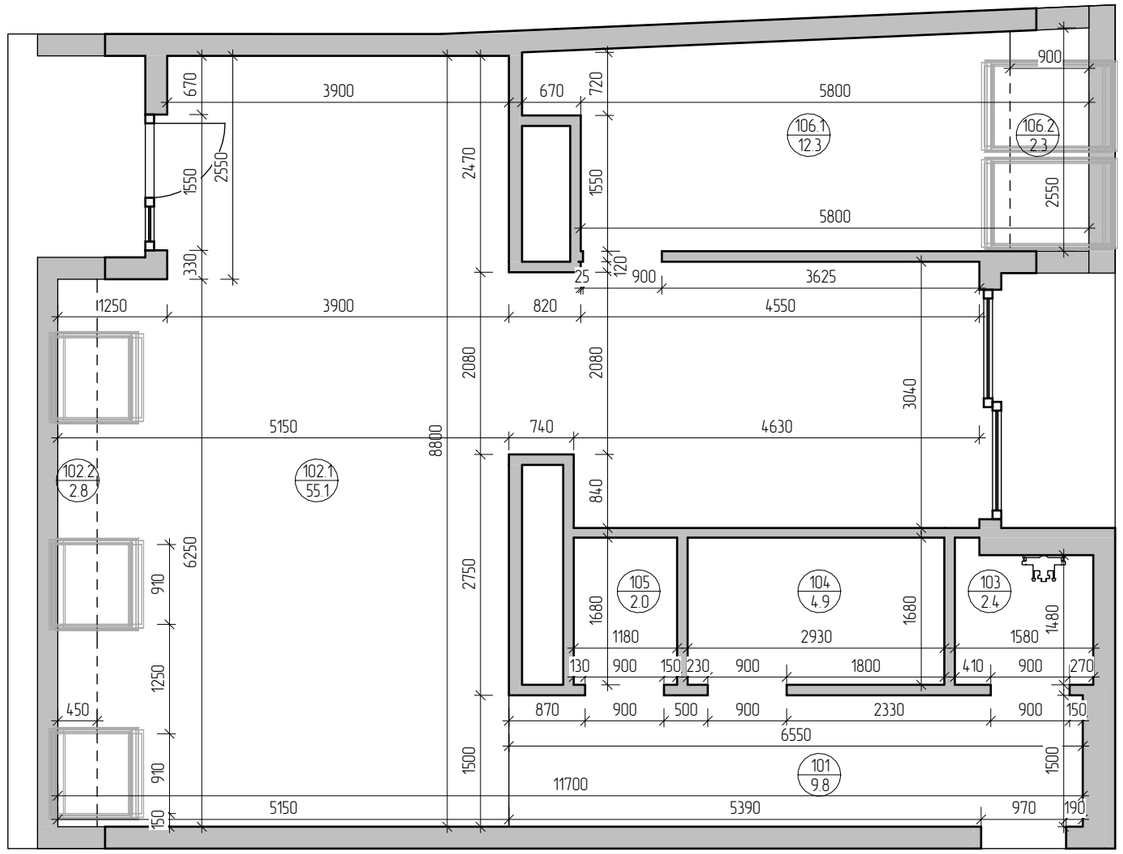

Grundriss 2. Obergeschoss

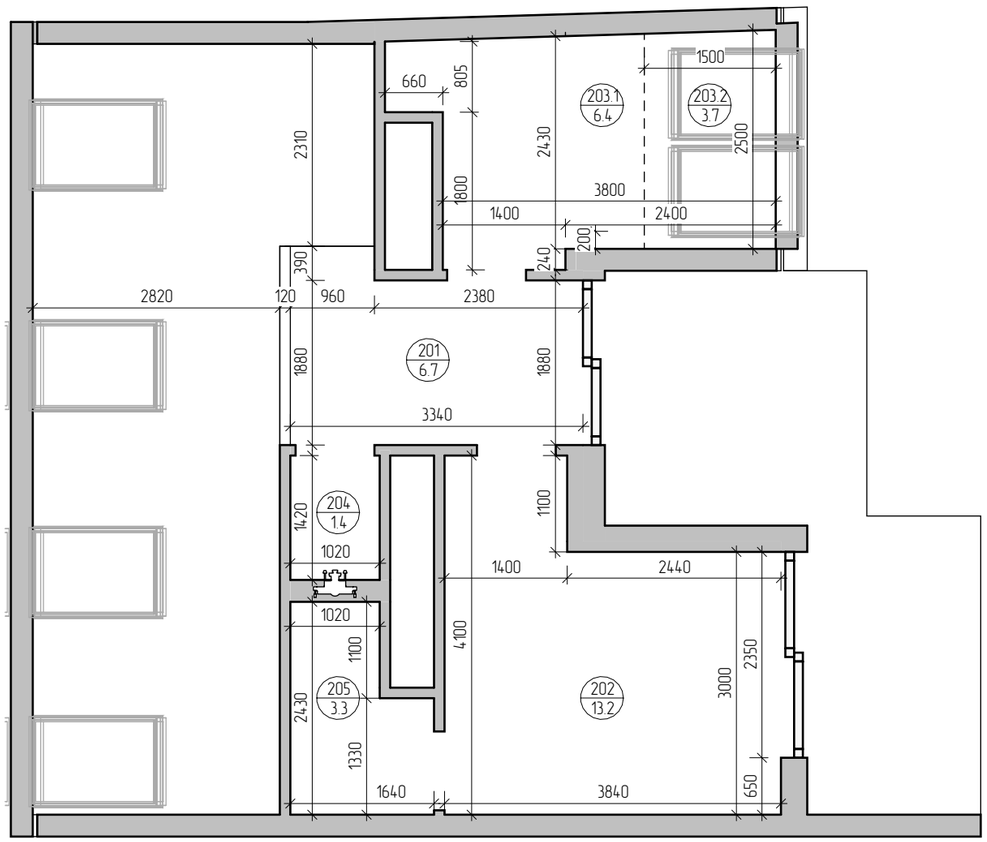

Spezifikation bestehender Räumlichkeiten		
№	Name	Fläche
101	Gang	9.8 м^2
102.1	Küche. Wohnzimmer	55.1 м^2
102.2	Wohnzimmer unter dem Dach	2.8 м^2
103	WC	2.4 м^2
104	Bad	4.9 м^2
105	HWR	2.0 м^2
106.1	Zimmer 1	12.3 м^2
106.2	Zimmer 1 unter dem Dach	2.3 м^2
201	Gang	6.7 м^2
202	Zimmer 2	13.2 м^2
203.1	Zimmer 3	6.4 м^2
203.2	Zimmer 3 unter dem Dach	3.7 м^2
204	WC	1.4 м^2
205	Bad	3.3 м^2
Gesamtfläche		126.3 м^2

Gesamtfläche unter Berücksichtigung des Deckenhöhenfaktors (k=0.7) – 123.7 м^2


LEGENDE	
	Mauerwerk
	Stahlbetonkonstruktionen
	Trockenbau
	Heizgeräte

HINWEISE
Irrtum des Plans ±30 мм;
Alle Größen sollten vor Ort überprüft und angegeben werden;
Die Bodenniveaumarkierungen sind die tatsächlichen, während der Messungen aufgezeichneten Markierungen;
Die Höhenangaben beziehen sich auf den rauen (während der Messung tatsächlichen) Boden.

ArtDen
INNENARCHITEKTUR & DESIGN

MESSPLAN
1:70

BLATT	BLÄTTER
3	28

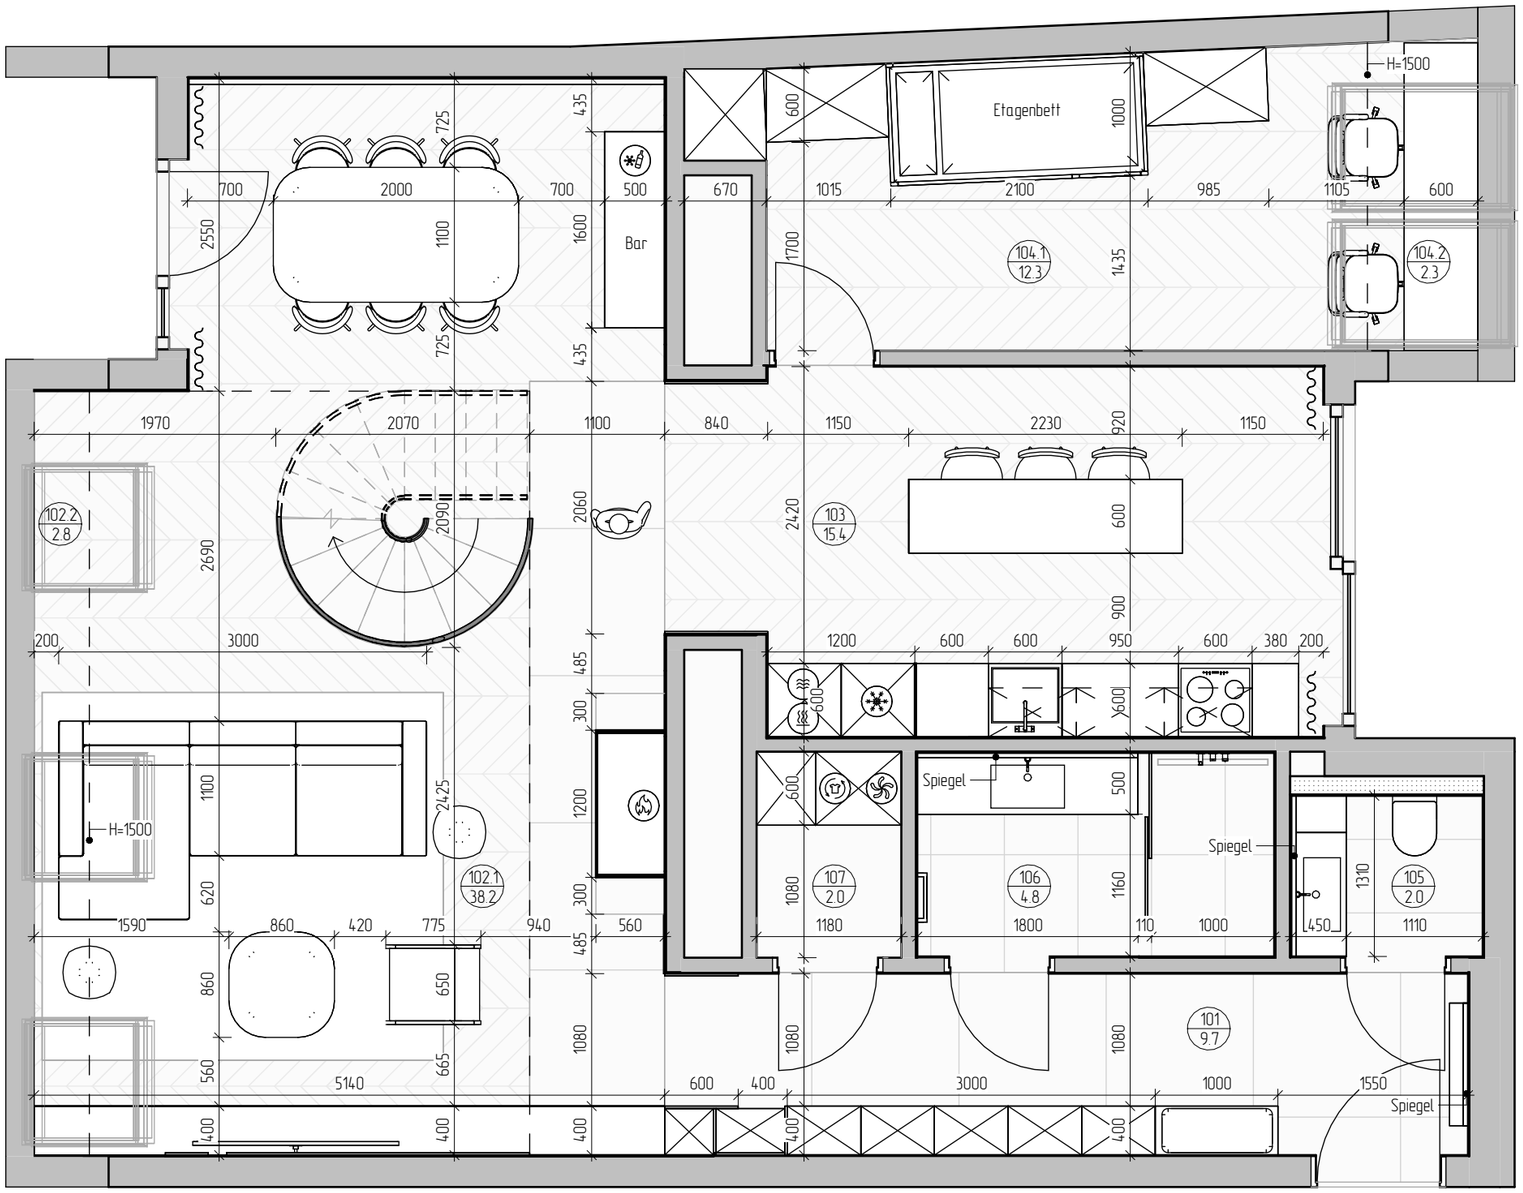

LEGENDE	
	Mauerwerk
	Stahlbetonkonstruktionen
	Trockenbau
	Heizgeräte
	Kühlschrank Weinkühlschrank
	Ofenschrank
	Mikrowelle
	Spülmaschine
	Wasseraufbereitungssystem
	Kaffeemaschine
	Kessel
	Waschmaschine
	Trockner
	Kamin

HINWEISE
Irrtum des Plans ±30 mm;
Alle Größen sollten vor Ort überprüft und angegeben werden;
Die Maße beziehen sich auf die Fertigstellung der Wände (Putz +10 mm, Fliesen +20 mm);
Die Höhenangaben beziehen sich auf den fertigen Boden.

Spezifikation der Räumlichkeiten im 1. Obergeschoss


№	Name	Fläche
101	Gang	9.7 м^2
102.1	Wohnzimmer	38.2 м^2
102.2	Wohnzimmer unter dem Dach	2.8 м^2
103	Küche	15.4 м^2
104.1	Zimmer 1	12.3 м^2
104.2	Zimmer 1 unter dem Dach	2.3 м^2
105	WC	2.0 м^2
106	Bad	4.8 м^2
107	HWR	2.0 м^2
Gesamtfläche		89.4 м^2

Gesamtfläche unter Berücksichtigung des Deckenhöhenfaktors (k=0.7) – 89.8 м^2

ArtDen
INNENARCHITEKTUR & DESIGN

MÖBEL- UND AUSSTATTUNGS PLAN 1
1:50

BLATT	BLÄTTER
4	28

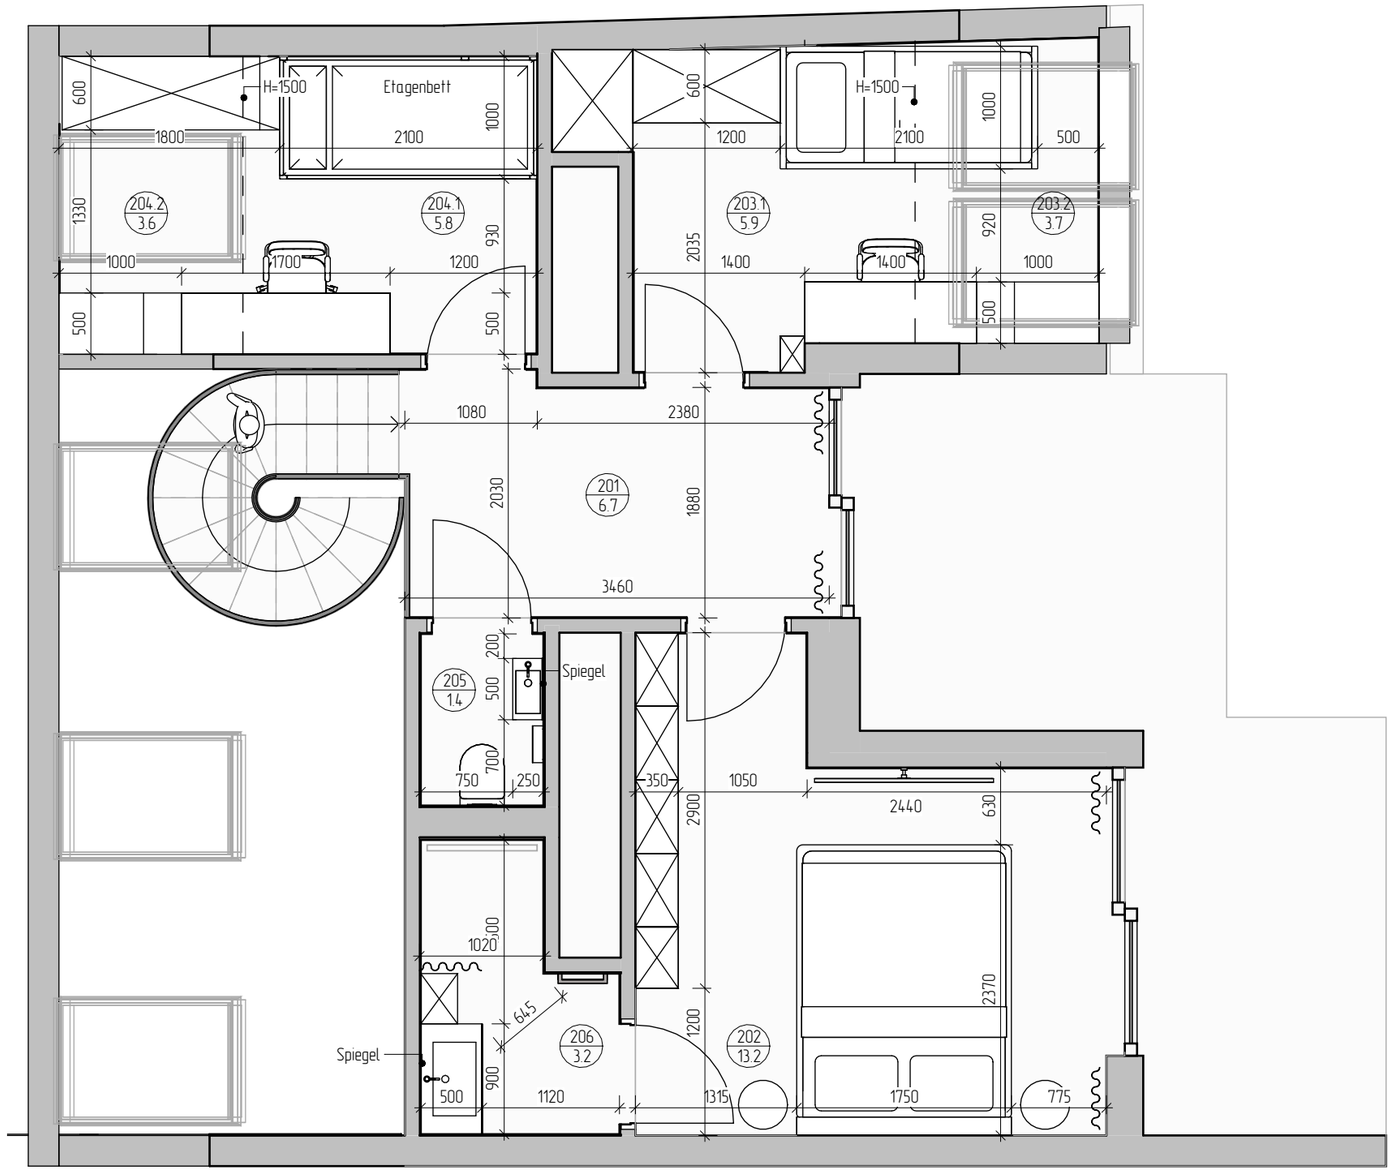

LEGENDE	
	Mauerwerk
	Stahlbetonkonstruktionen
	Trockenbau
	Heizgeräte
	Kühlschrank Weinkühlschrank
	Ofenschrank
	Mikrowelle
	Spülmaschine
	Wasseraufbereitungssystem
	Kaffeemaschine
	Kessel
	Waschmaschine
	Trockner
	Kamin

HINWEISE
Irrtum des Plans ±30 mm;
Alle Größen sollten vor Ort überprüft und angegeben werden;
Die Maße beziehen sich auf die Fertigstellung der Wände (Putz +10 mm, Fliesen +20 mm);
Die Höhenangaben beziehen sich auf den fertigen Boden.

Spezifikation der Räumlichkeiten im 2. Obergeschoss


№	Name	Fläche
201	Gang	6.7 м^2
202	Zimmer 2	13.2 м^2
203.1	Zimmer 3	5.9 м^2
203.2	Zimmer 3 unter dem Dach	3.7 м^2
204.1	Zimmer 4	5.8 м^2
204.2	Zimmer 4 unter dem Dach	3.6 м^2
205	WC	1.4 м^2
206	Bad	3.2 м^2
Gesamtfläche		43.6 м^2

Gesamtfläche unter Berücksichtigung des Deckenhöhenfaktors (k=0.7) – 41.5 м^2

ArtDen
INNENARCHITEKTUR & DESIGN

MÖBEL- UND AUSSTATTUNGS PLAN 2
1:50

BLATT	BLÄTTER
5	28

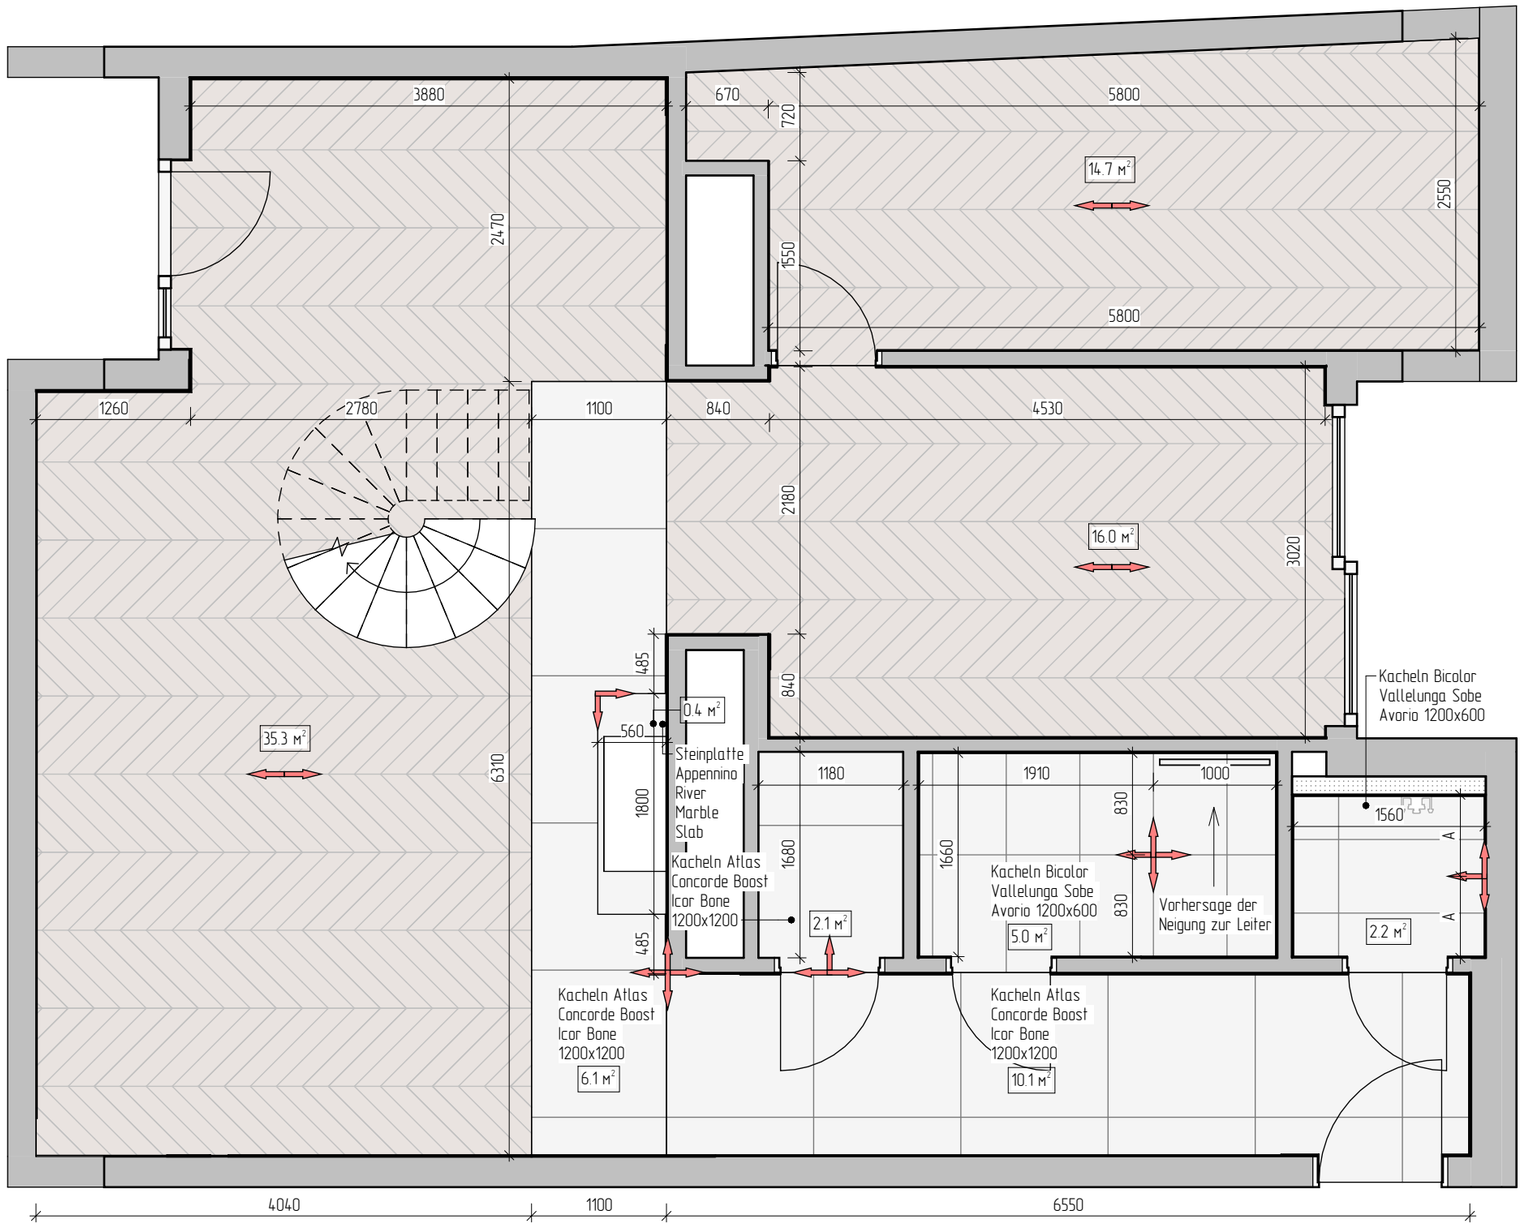

HINWEISE
Irrtum des Plans ±30 мм;
Alle Größen sollten vor Ort überprüft und angegeben werden;
Die Abmessungen beziehen sich auf die endgültige Wandoberfläche (Putz +10 mm, Fliesen +20 mm);
Unterschiedliche Fugen von verschiedenen Beschichtungsarten sollten mit einem materialgerechten Dichtstoff ausgeführt werden;
Halten Sie den fertigen Boden eben.

LEGENDE	
	Mauerwerk
	Stahlbetonkonstruktionen
	Trockenbau
	Kacheln
	Parkett-Bodenbelag
	Richtung des Layouts

Parkettdiele: Eiche, verschiedene Maserungen
Dielengröße: 900 x 150 mm




Spezifikation der Bodenbelagsmaterialien 1. Etage

Räumlichkeiten	Typ/Farbe/Textur	Image	Gesamtabmessungen	Fläche
101 Gang	Kacheln Atlas Concorde Boost Icor Bone 1200x1200		1200x1200	10.1 м²
102 Wohnzimmer	Kacheln Atlas Concorde Boost Icor Bone 1200x1200		1200x1200	6.1 м²
102 Wohnzimmer	Kacheln Steinplatte Appennino River Marble Slab			0.4 м²
102 Wohnzimmer	Parkett-Bodenbelag, Französischer Weihnachtsbaum			35.3 м²
103 Küche	Parkett-Bodenbelag, Französischer Weihnachtsbaum			16.0 м²
104 Zimmer 1	Parkett-Bodenbelag, Französischer Weihnachtsbaum			14.7 м²
105 WC	Kacheln Bicolor Vallelunga Sabe Avorio 1200x600		1200x600	2.2 м²
106 Bad	Kacheln Bicolor Vallelunga Sabe Avorio 1200x600		1200x600	5.0 м²
107 HWR	Kacheln Atlas Concorde Boost Icor Bone 1200x1200		1200x1200	2.1 м²

Spezifikation der Bodenfliesen, Anzahl der Stücke

Name	Image	Räumlichkeiten	Menge, Stück
Kacheln Atlas Concorde Boost Icor Bone 1200x1200		101 Gang	8
		102 Wohnzimmer	6
		107 HWR	2
		Gesamt:	16
Kacheln Bicolor Vallelunga Sabe Avorio 1200x600		105 WC	4
		106 Bad	11
		Gesamt:	15


Fuge zwischen verschiedenen Bodenmaterialie

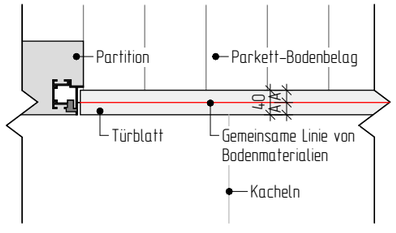

ArtDen
INNENARCHITEKTUR & DESIGN

GRUNDRISS, 1
1:50

BLATT	BLÄTTER
6	28

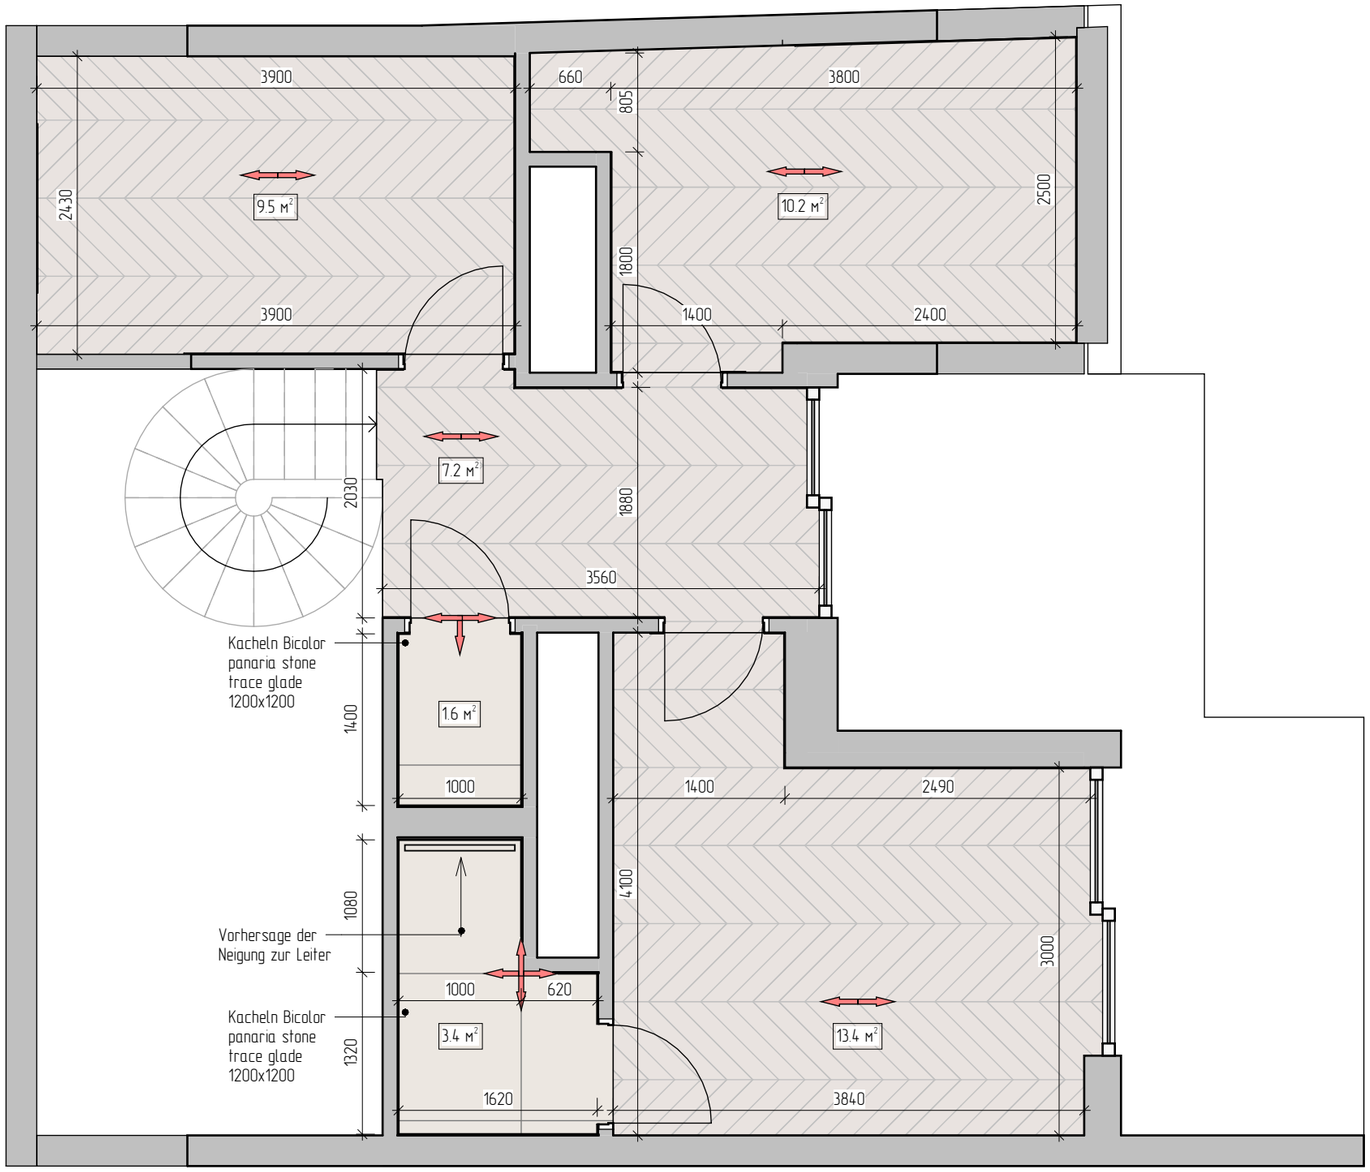

HINWEISE
Irrtum des Plans ±30 мм;
Alle Größen sollten vor Ort überprüft und angegeben werden;
Die Abmessungen beziehen sich auf die endgültige Wandoberfläche (Putz +10 mm, Fliesen +20 mm);
Unterschiedliche Fugen von verschiedenen Beschichtungsarten sollten mit einem materialgerechten Dichtstoff ausgeführt werden;
Halten Sie den fertigen Boden eben.


LEGENDE	
	Mauerwerk
	Stahlbetonkonstruktionen
	Trockenbau
	Kacheln
	Parkett-Bodenbelag
	Richtung des Layouts

Parkettdiele: Eiche, verschiedene Maserungen
Dielengröße: 900 x 150 mm



Spezifikation der Bodenbelagsmaterialien 2. Etage				
Räumlichkeiten	Typ/Farbe/Textur	Image	Gesamtabmessungen	Fläche
201 Gang	Parkett-Bodenbelag, Französischer Weihnachtsbaum			7.2 м²
202 Zimmer 2	Parkett-Bodenbelag, Französischer Weihnachtsbaum			13.4 м²
203 Zimmer 3	Parkett-Bodenbelag, Französischer Weihnachtsbaum			10.2 м²
204 Zimmer 4	Parkett-Bodenbelag, Französischer Weihnachtsbaum			9.5 м²
205 WC	Kacheln Bicolor panaria stone trace glade 1200x1200		1200x1200	1.6 м²
206 Bad	Kacheln Bicolor panaria stone trace glade 1200x1200		1200x1200	3.4 м²

Fuge zwischen verschiedenen Bodenmaterialie

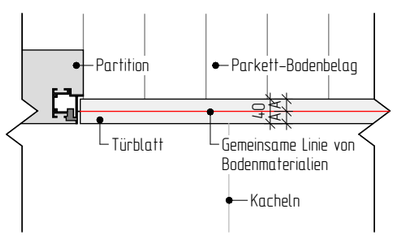


Spezifikation der Bodenfliesen, Anzahl der Stücke			
Name	Image	Räumlichkeiten	Menge, Stück
Kacheln Bicolor panaria stone trace glade 1200x1200		205 WC	2
		206 Bad	3
		Gesamt:	5

ArtDen
INNENARCHITEKTUR & DESIGN

GRUNDRISS, 2
1:50

BLATT	BLÄTTER
7	28

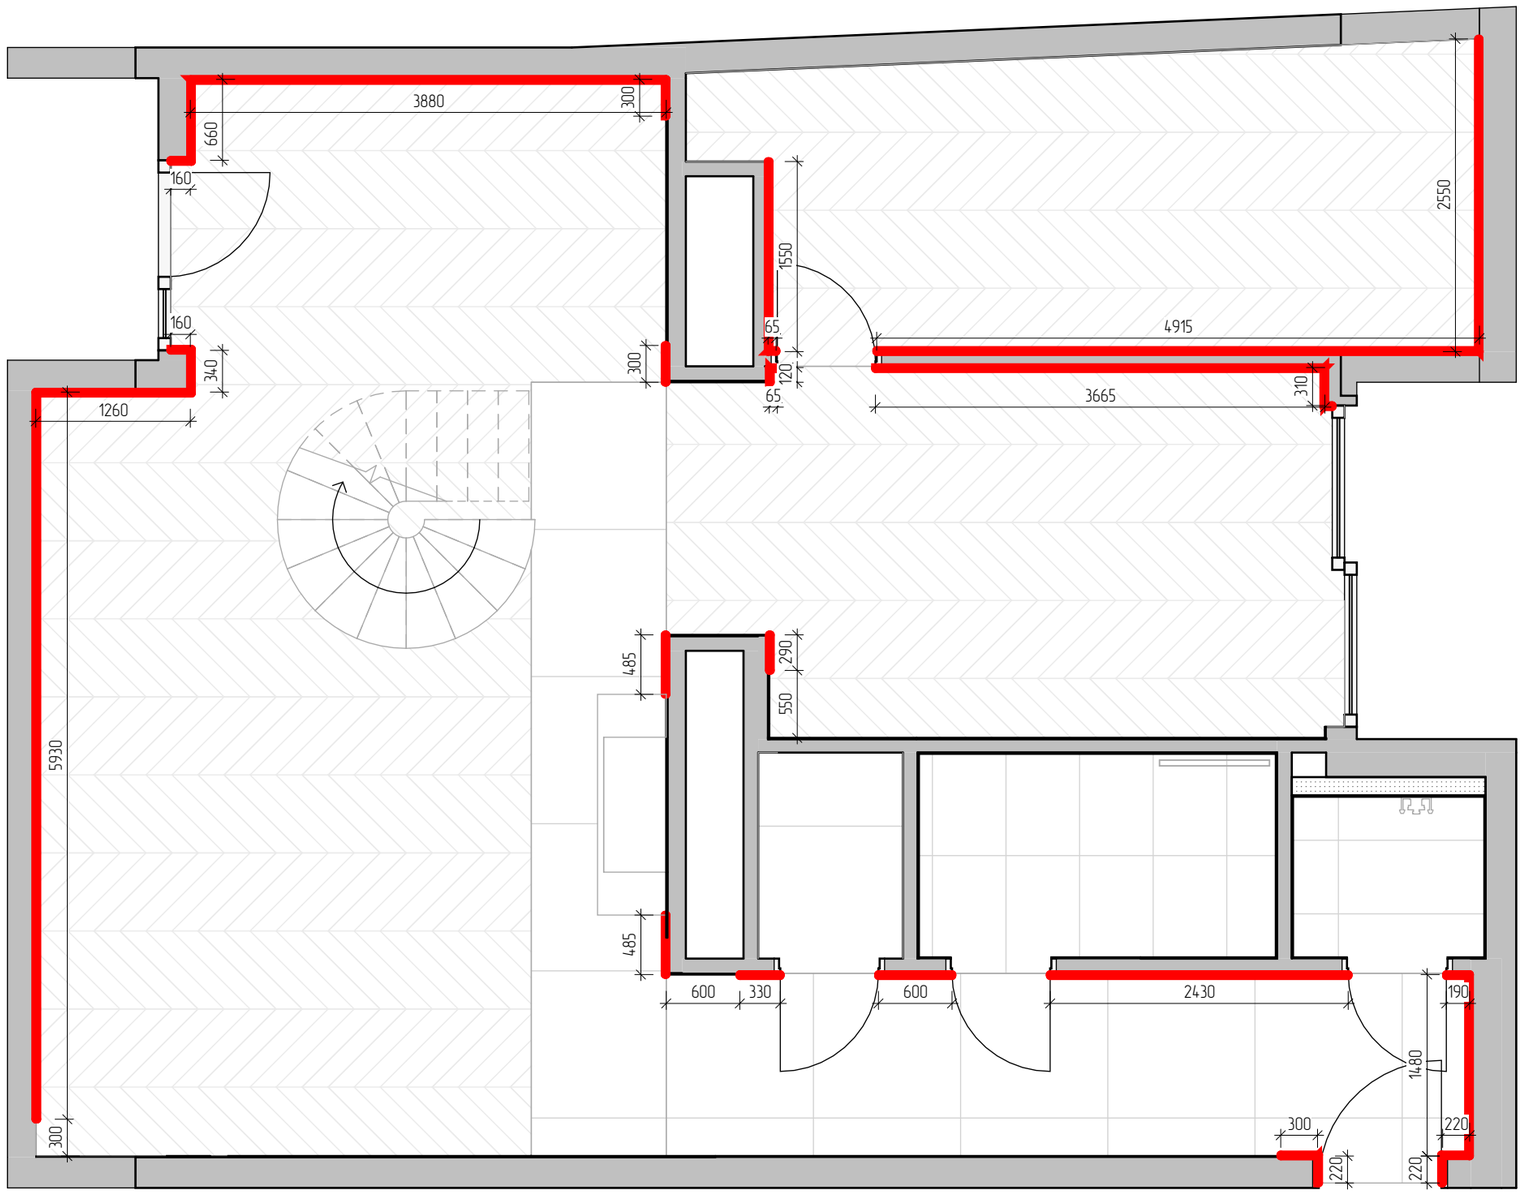

LEGENDE	
	Mauerwerk
	Stahlbetonkonstruktionen
	Trockenbau
	Fußleiste

HINWEISE
Irrtum des Plans ±30 mm;
Alle Größen sollten vor Ort überprüft und angegeben werden;
Die Abmessungen beziehen sich auf die endgültige Wandoberfläche (Putz +10 mm, Fliesen +20 mm);
Die Höhenangaben beziehen sich auf den fertigen Boden.


Sockelspezifikation 1 Etage

Räumlichkeiten	Name	Image	Schema	Länge
1 Etage	Verdeckte Aluminium-Sockelleiste linea Europa, Höhe 80 mm			33.5 m

ArtDen
INNENARCHITEKTUR & DESIGN

PLINTHPLAN 1
1:50

BLATT	BLÄTTER
8	28

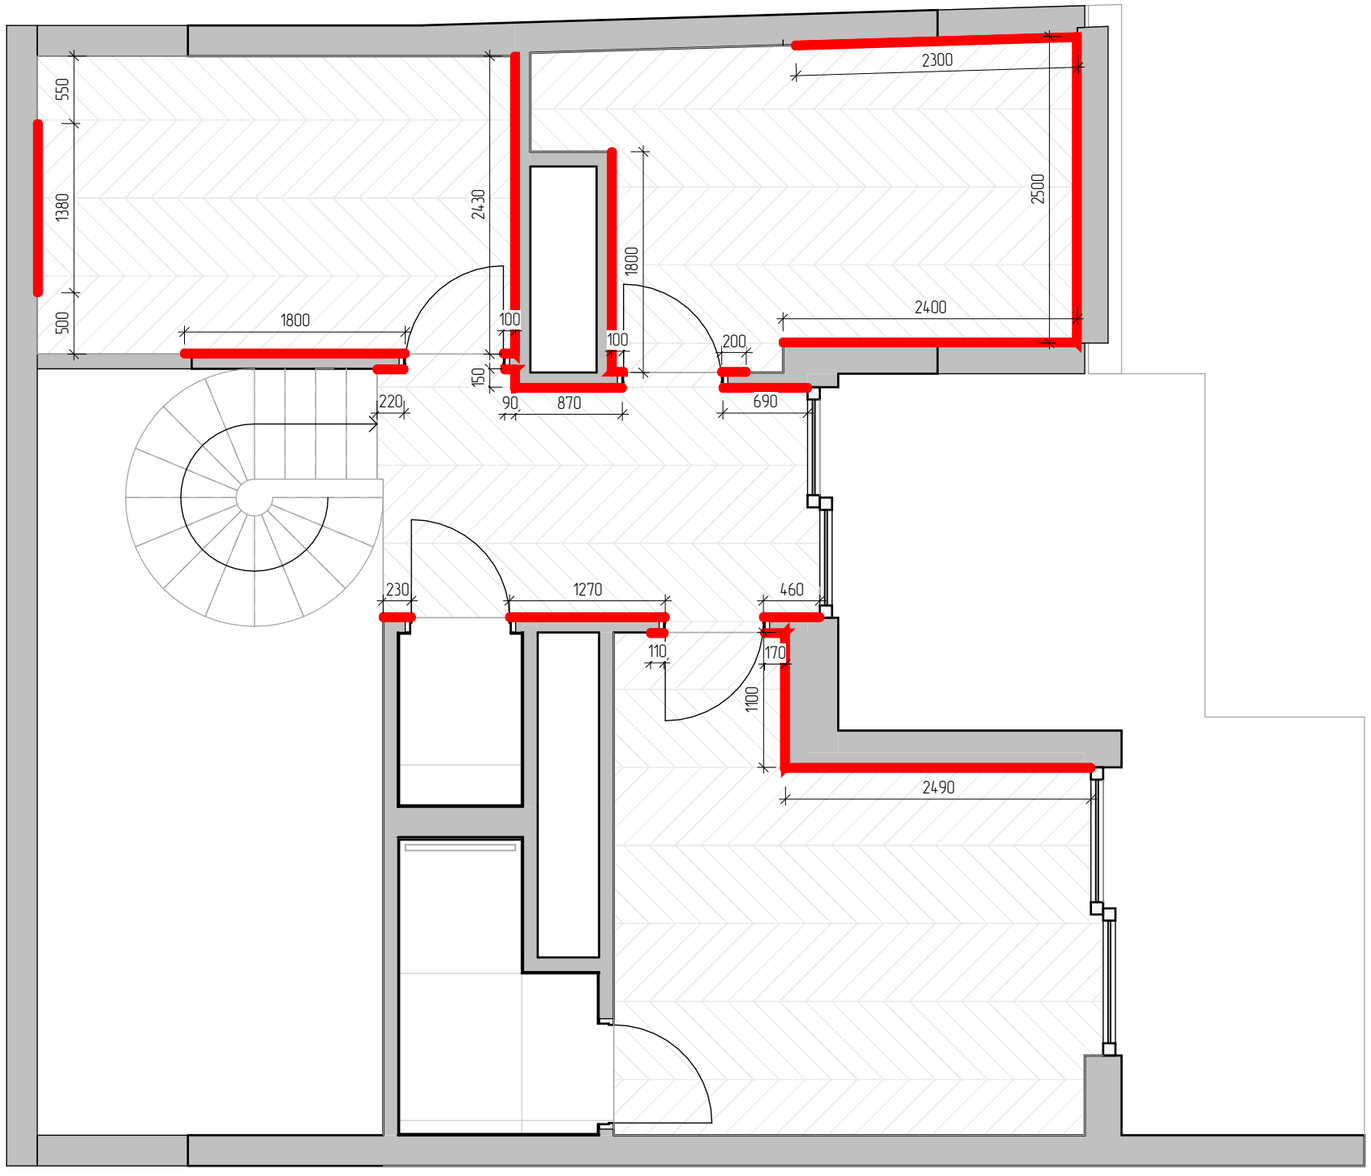

LEGENDE	
	Mauerwerk
	Stahlbetonkonstruktionen
	Trockenbau
	Fußleiste

HINWEISE
Irrtum des Plans ±30 мм;
Alle Größen sollten vor Ort überprüft und angegeben werden;
Die Abmessungen beziehen sich auf die endgültige Wandoberfläche (Putz +10 mm, Fliesen +20 mm);
Die Höhenangaben beziehen sich auf den fertigen Boden.


Sockelspezifikation 2 Etage

Räumlichkeiten	Name	Image	Schema	Länge
2 Etage	Lackierte MDF-Fußleiste, Höhe 80 mm			22.9 м

ArtDen
INNENARCHITEKTUR & DESIGN

PLINTHPLAN 2
1:50

BLATT	BLÄTTER
9	28

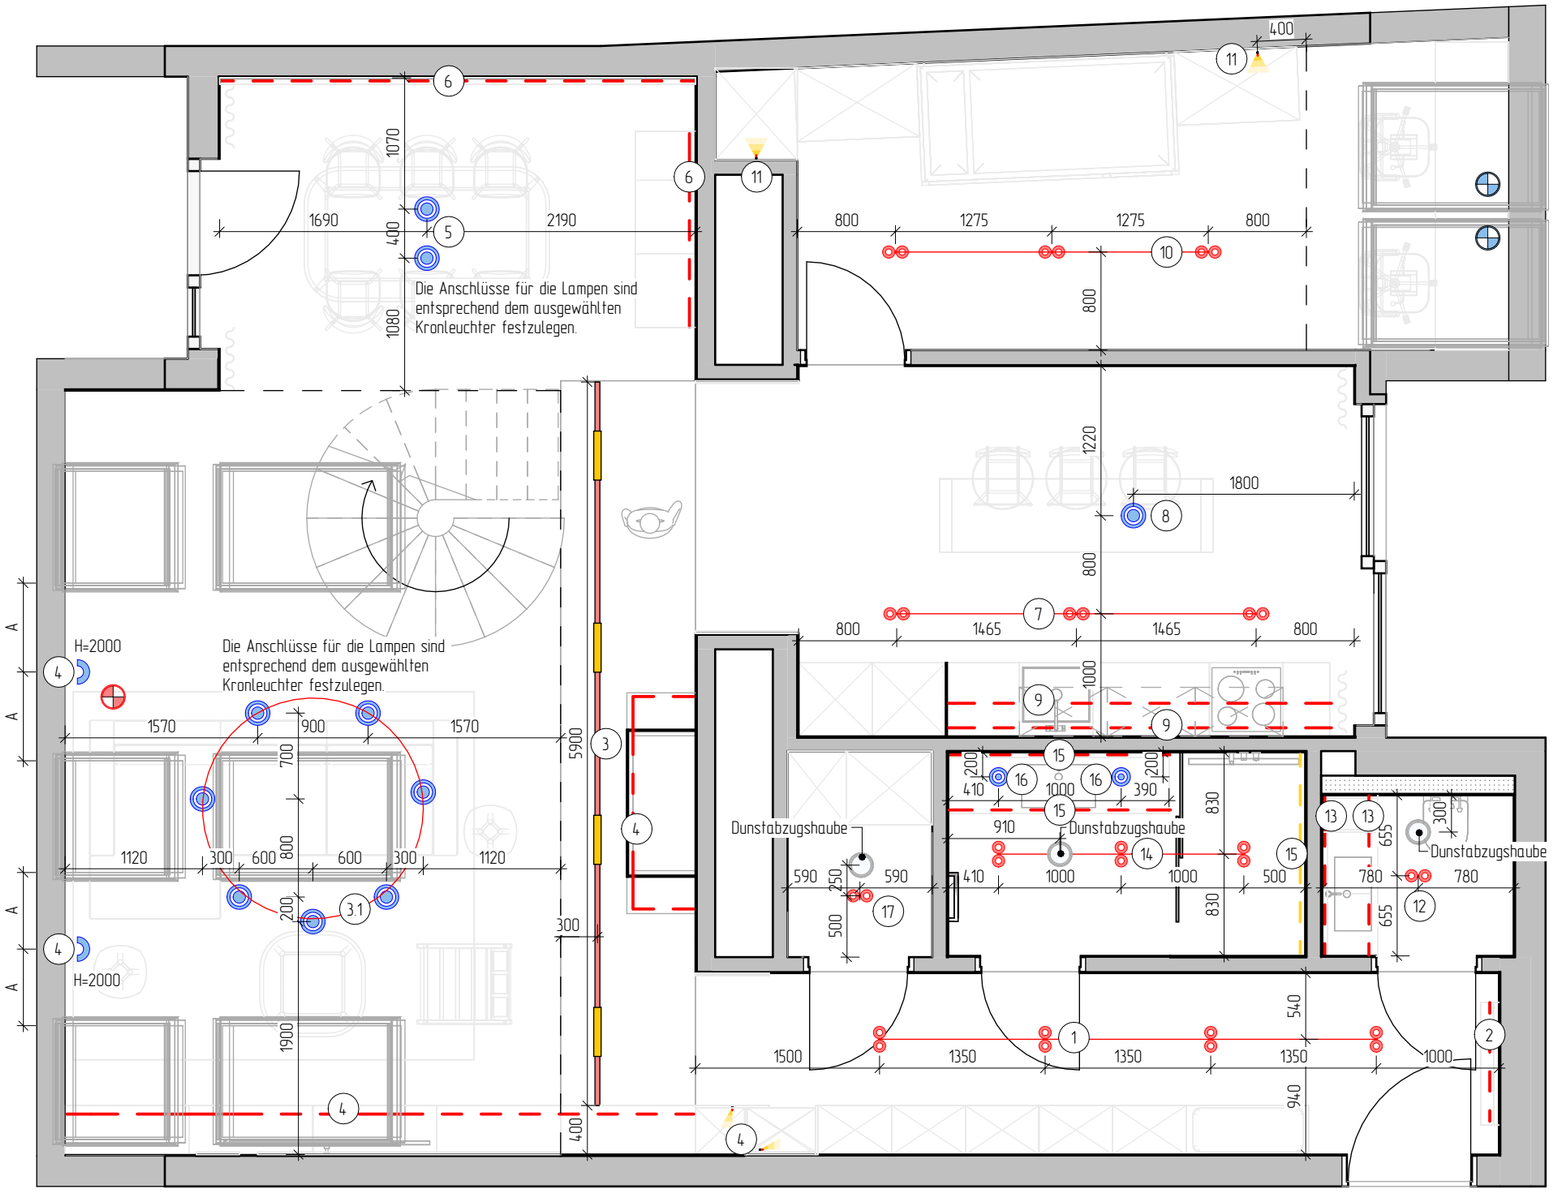

LEGENDE	
	Einbaustrahler
	Spot-Aufbauleuchte
	Abgehängte Leuchte
	Wandleuchter
	Tischlampe
	Stehlampe
	LED – Vertikale Hintergrundbeleuchtung
	LED-Hintergrundbeleuchtung
	LED-Beleuchtung an der Decke
	LED-Beleuchtung in Möbeln, die sich beim Öffnen einschaltet
	Kommunikationsleitung der Beleuchtungsgruppe
1	Gruppe Beleuchtung

HINWEISE
Irrtum des Plans ±30 mm;
Alle Größen sollten vor Ort überprüft und angegeben werden;
Die Maße beziehen sich auf die Fertigstellung der Wände (Putz +10 mm, Fliesen +20 mm);
Die Höhenangaben beziehen sich auf den fertigen Boden.
Bevor Sie mit der Elektroinstallation beginnen, halten Sie Rücksprache mit dem Möbelspediteur, um eventuelle Unstimmigkeiten festzustellen oder besondere Anforderungen des Spediteurs zu berücksichtigen.

Einbaustrahler Barvanor UX-CL-0144001ORF490-RAL9005 Two Pill, 7 w, 1434 lm, 4000K




Etage 1 – 15 Stück.

ArtDen
INNENARCHITEKTUR & DESIGN

BELEUCHTUNGSPLAN 1
1:50

BLATT	BLÄTTER
10	28

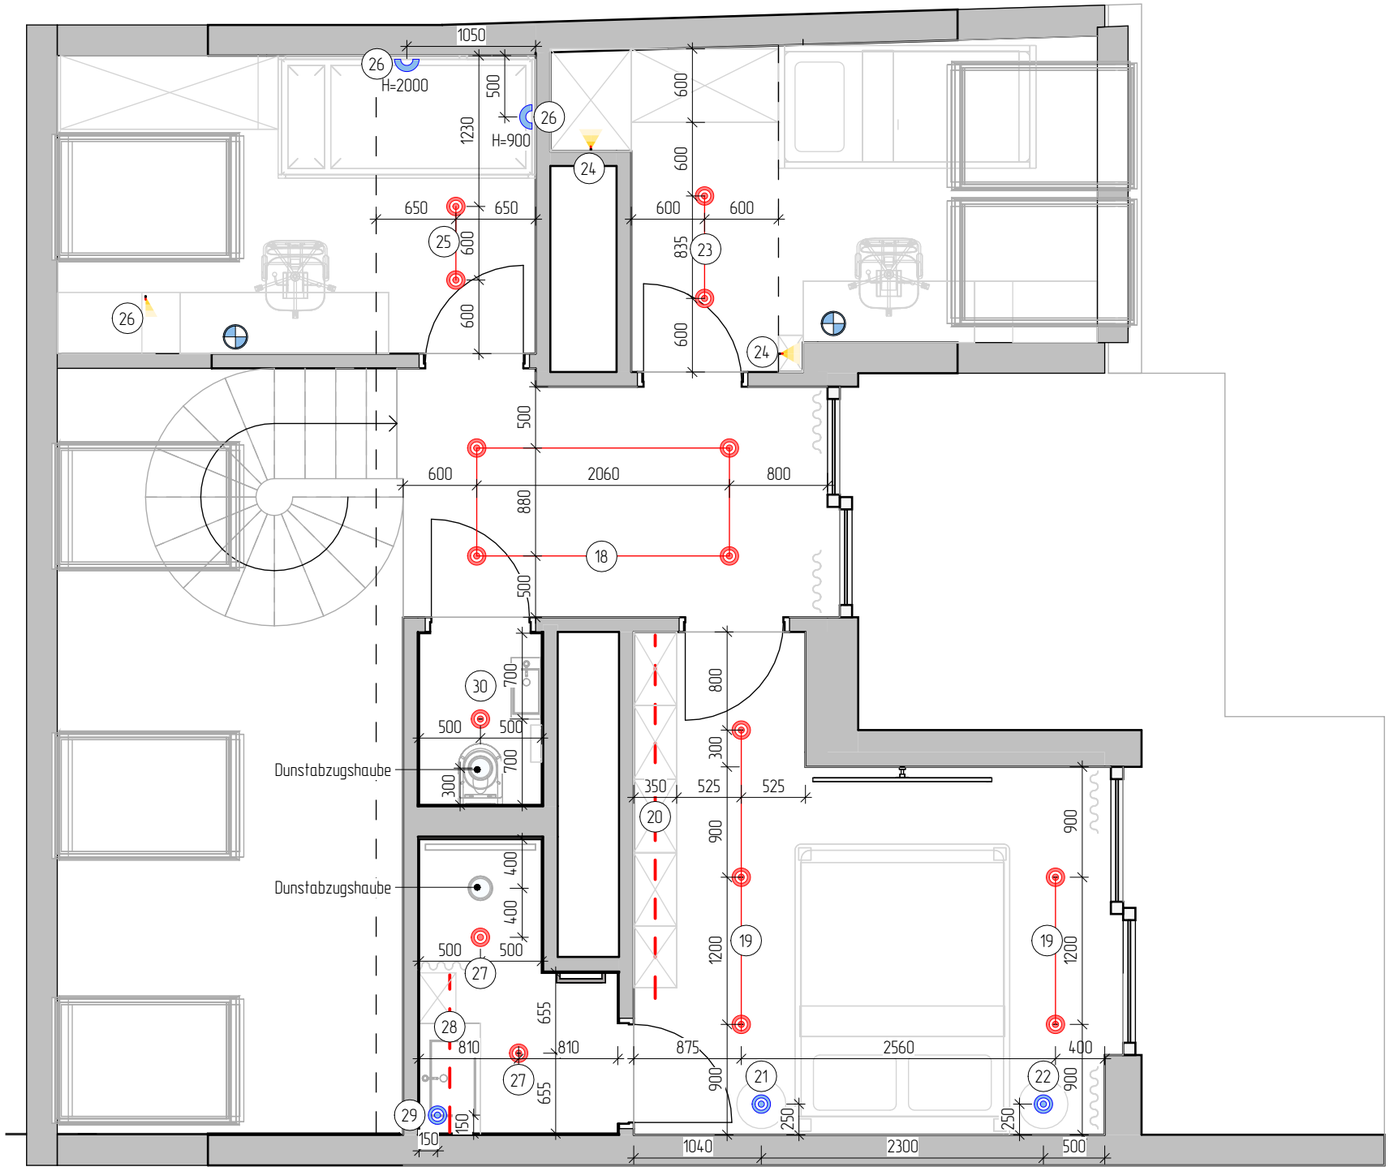

LEGENDE	
	Einbaustrahler
	Spot-Aufbauleuchte
	Abgehängte Leuchte
	Wandleuchter
	Tischlampe
	Stehlampe
	LED – Vertikale Hintergrundbeleuchtung
	LED-Hintergrundbeleuchtung
	LED-Beleuchtung an der Decke
	LED-Beleuchtung in Möbeln, die sich beim Öffnen einschaltet
	Kommunikationsleitung der Beleuchtungsgruppe
1	Gruppe Beleuchtung

HINWEISE
Irrtum des Plans ±30 mm;
Alle Größen sollten vor Ort überprüft und angegeben werden;
Die Maße beziehen sich auf die Fertigstellung der Wände (Putz +10 mm, Fliesen +20 mm);
Die Höhenangaben beziehen sich auf den fertigen Boden.
Bevor Sie mit der Elektroinstallation beginnen, halten Sie Rücksprache mit dem Möbelspediteur, um eventuelle Unstimmigkeiten festzustellen oder besondere Anforderungen des Spediteurs zu berücksichtigen.

Spot-Aufbauleuchte BARVANOR Ignis IN-SR-01340038RF490-RAL9003




Etage 2 – 16 Stück.

ArtDen
INNENARCHITEKTUR & DESIGN


BELEUCHTUNGSPLAN 2
1:50

BLATT	BLÄTTER
11	28

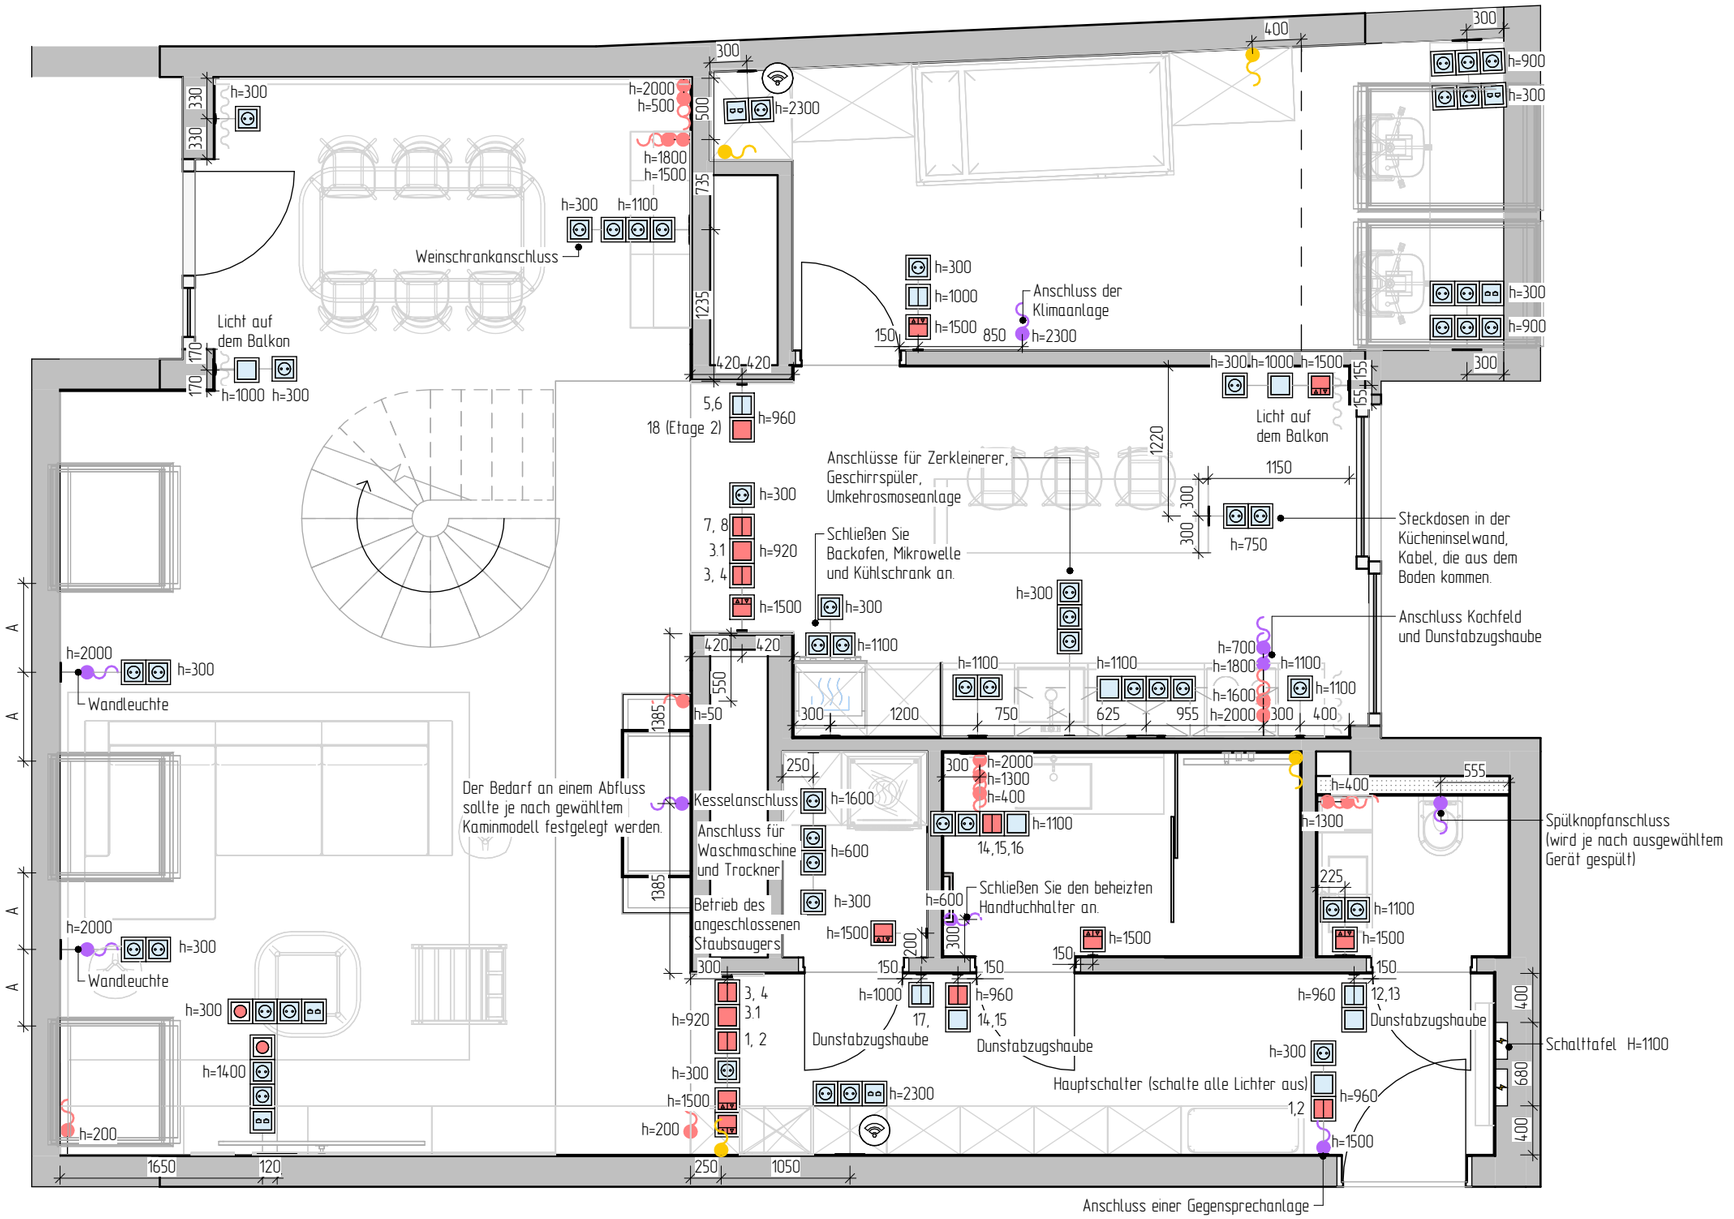

LEGENDE	
	Ein-Tasten-Schalter, Zwei-Tasten-Schalter
	Ein-Tasten-, Zwei-Tasten-Durchgangsschalter
	Ein-Knopf-, Zwei-Knopf-Crossover-Schalter
	Steckdose, Steckdose mit USB
	Audiobuchse
	Internetanschluss
	Mechanischer Drucktasten-Dimmer mit einer oder zwei Tasten.
	Kabelkanal
	Digitaler Thermostat, mechanisch
	Steuerung des Vorhangs
	Steckdose für Geräte 220/380 V
	Steckdose für LED-Leuchten 12 V
	Steckdose für LED-Leuchten 12 V, von der Decke
	WI-FI-Router

Schema der Blockbindung

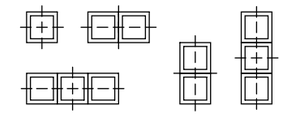


HINWEISE
Irrtum des Plans ±30 мм;
Alle Größen sollten vor Ort überprüft und angegeben werden;
Die Maße beziehen sich auf die Fertigstellung der Wände (Putz +10 mm, Fliesen +20 mm);
Die Höhenangaben beziehen sich auf den fertigen Boden.
Bevor Sie mit der Elektroinstallation beginnen, halten Sie Rücksprache mit dem Möbelspediteur, um eventuelle Unstimmigkeiten festzustellen oder besondere Anforderungen des Spediteurs zu berücksichtigen.
Die LED-Netzteile können nach Ermessen des Elektrikers in Möbeln oder in einem Verteilerkasten untergebracht werden.

ArtDen
INNENARCHITEKTUR & DESIGN


ELEKTROMÖBELPLAN 1
1:50

BLATT	BLÄTTER
12	28

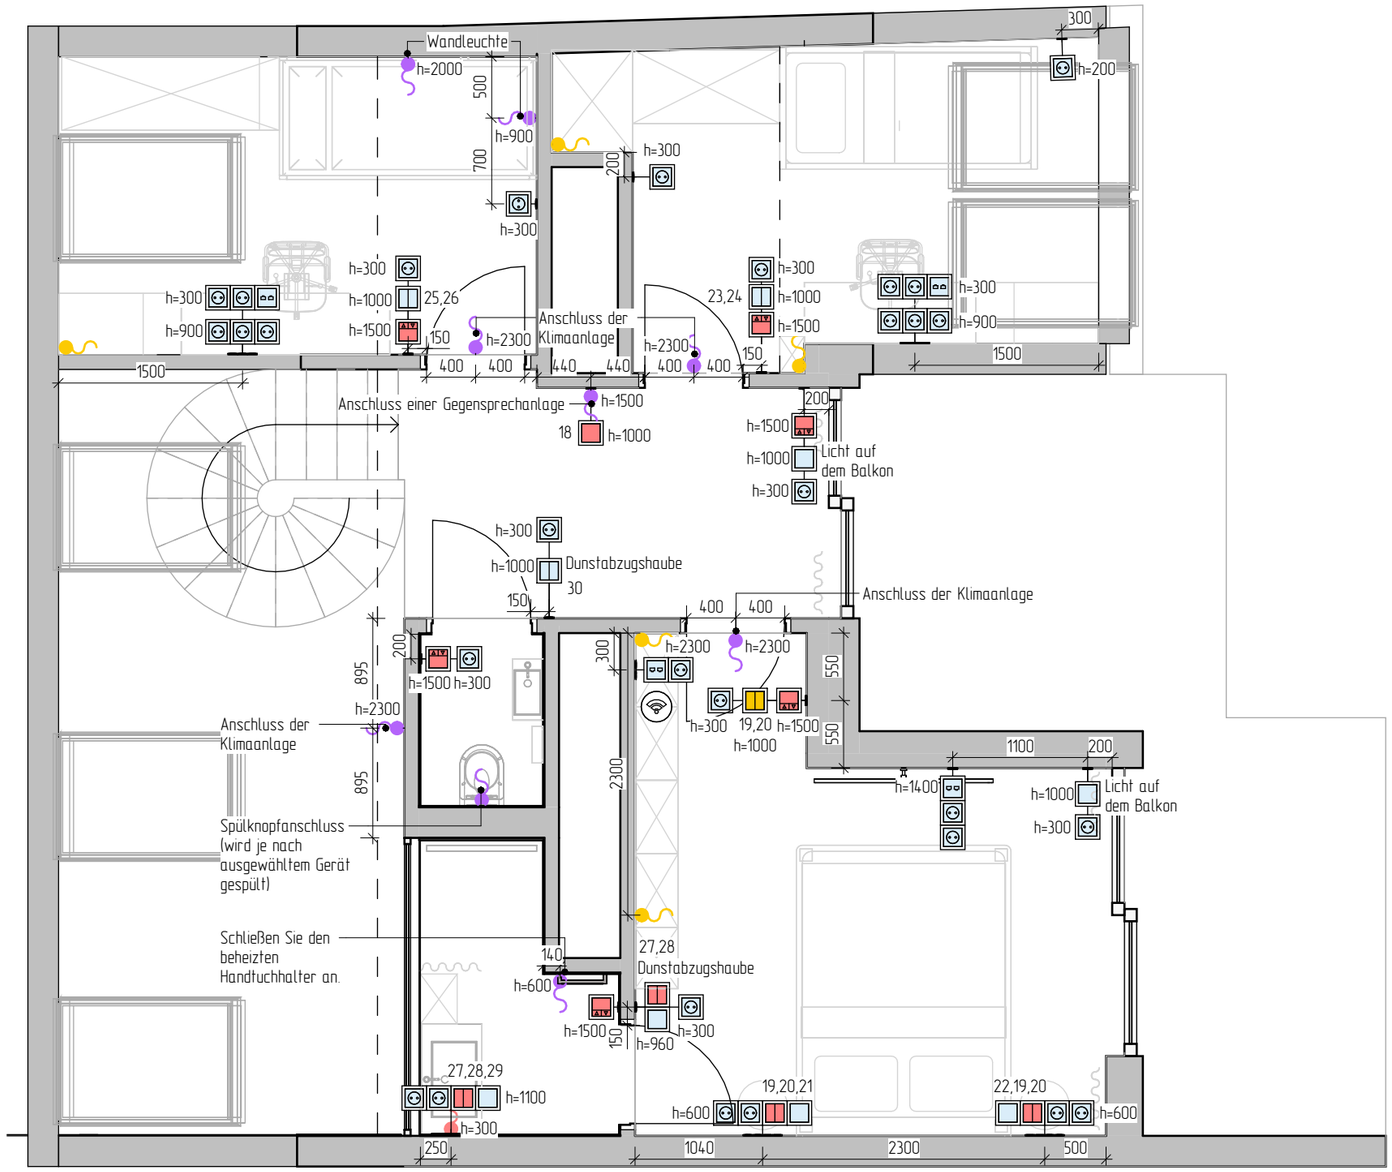

LEGENDE	
	Ein-Tasten-Schalter, Zwei-Tasten-Schalter
	Ein-Tasten-, Zwei-Tasten-Durchgangsschalter
	Ein-Knopf-, Zwei-Knopf-Crossover-Schalter
	Steckdose, Steckdose mit USB
	Audiobuchse
	Internetanschluss
	Mechanischer Drucktasten-Dimmer mit einer oder zwei Tasten.
	Kabelkanal
	Digitaler Thermostat, mechanisch
	Steuerung des Vorhangs
	Steckdose für Geräte 220/380 V
	Steckdose für LED-Leuchten 12 V
	Steckdose für LED-Leuchten 12 V, von der Decke
	WI-FI-Router

Schema der Blockbindung

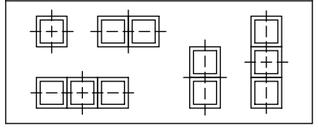



HINWEISE
Irrtum des Plans ±30 mm;
Alle Größen sollten vor Ort überprüft und angegeben werden;
Die Maße beziehen sich auf die Fertigstellung der Wände (Putz +10 mm, Fliesen +20 mm);
Die Höhenangaben beziehen sich auf den fertigen Boden.
Bevor Sie mit der Elektroinstallation beginnen, halten Sie Rücksprache mit dem Möbelspediteur, um eventuelle Unstimmigkeiten festzustellen oder besondere Anforderungen des Spediteurs zu berücksichtigen.
Die LED-Netzteile können nach Ermessen des Elektrikers in Möbeln oder in einem Verteilerkasten untergebracht werden.

ArtDen
INNENARCHITEKTUR & DESIGN

ELEKTROMÖBELPLAN 2
1:50

BLATT	BLÄTTER
13	28

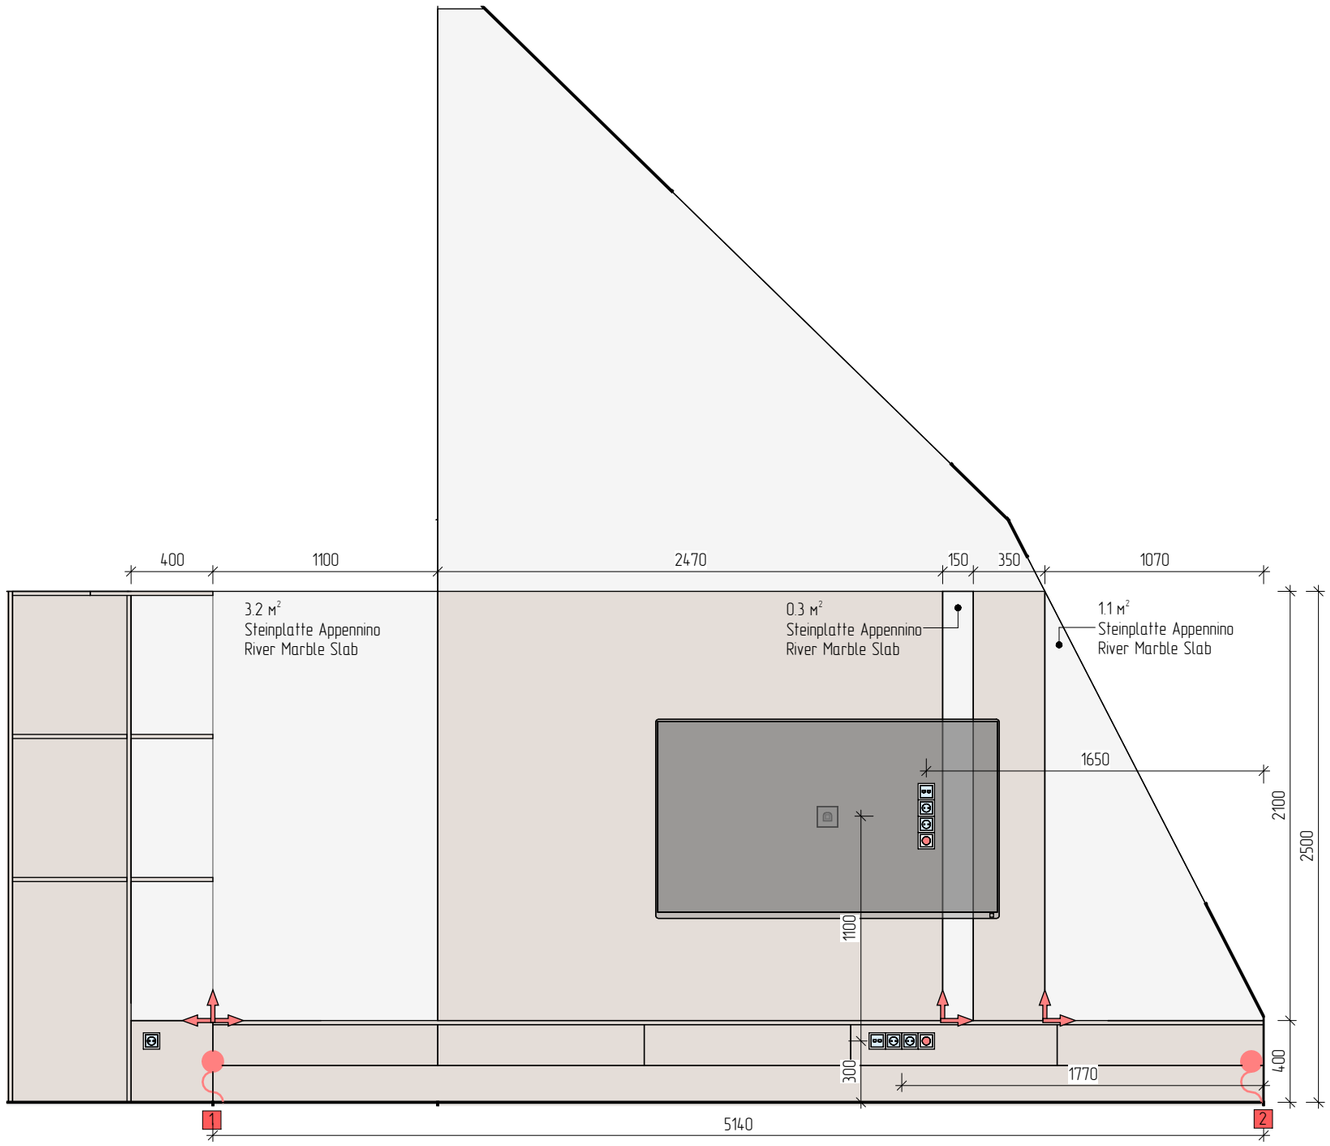


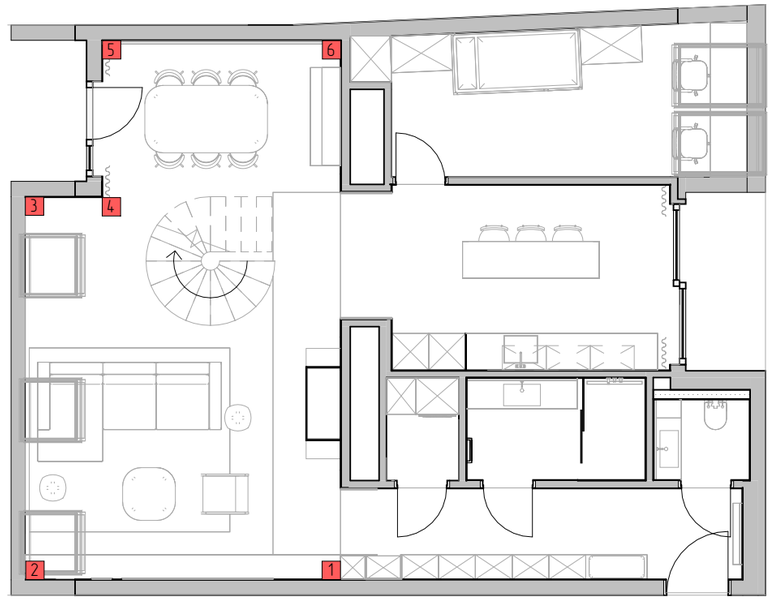


ArtDen
INNENARCHITEKTUR & DESIGN

WANDABWICKLUNG DES WOHNZIMMER 102
1:30

BLATT	BLÄTTER
14	28

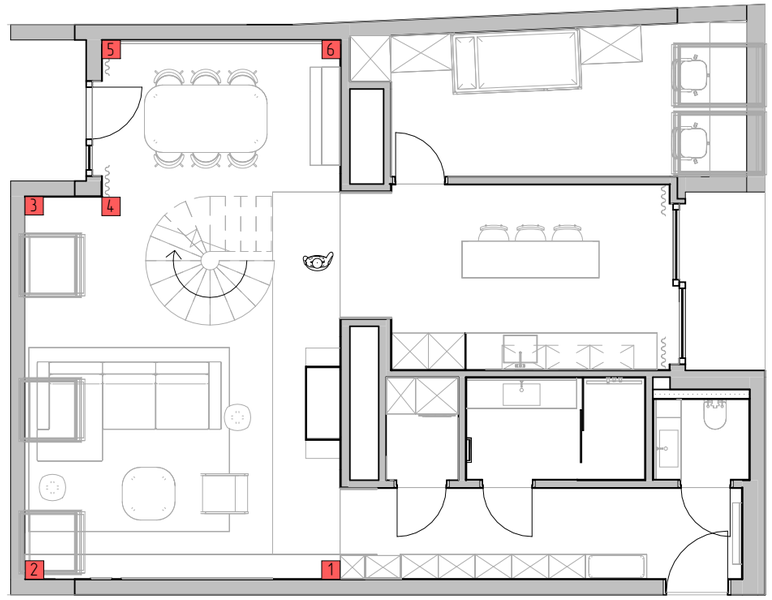

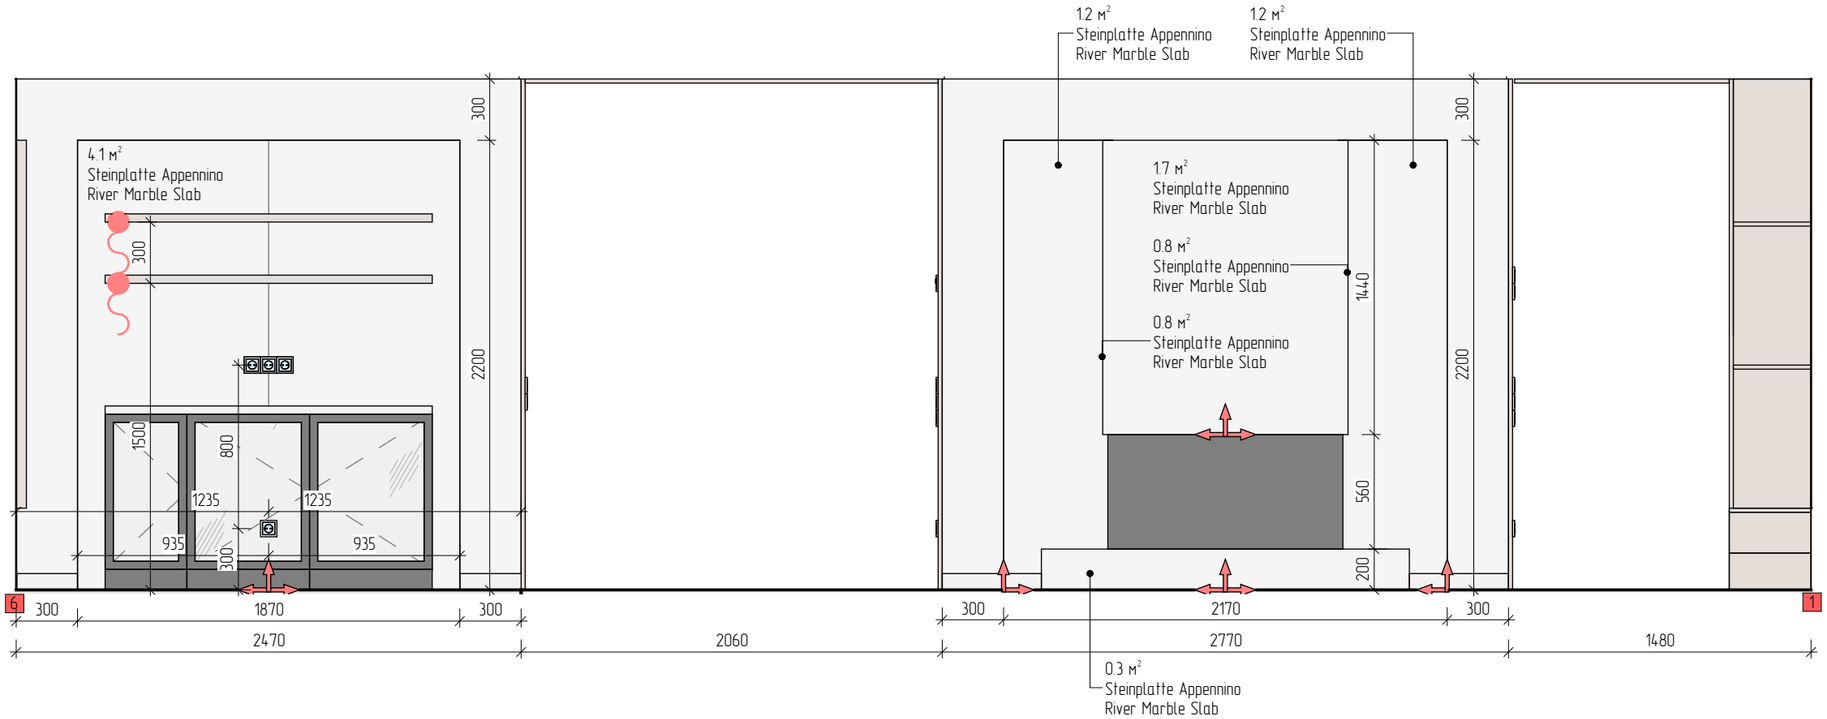



Spezifikation der Wandverkleidungsmaterialien 102 Wohnzimmer				
Räumlichkeiten	Typ/Farbe/Textur	Image	Gesamtabmessungen	Fläche
102 Wohnzimmer	Kacheln Steinplatte Appennino River Marble Slab			14.9 м²

ArtDen
INNENARCHITEKTUR & DESIGN

WANDABWICKLUNG DES WOHNZIMMER 102
1:30

BLATT	BLÄTTER
15	28

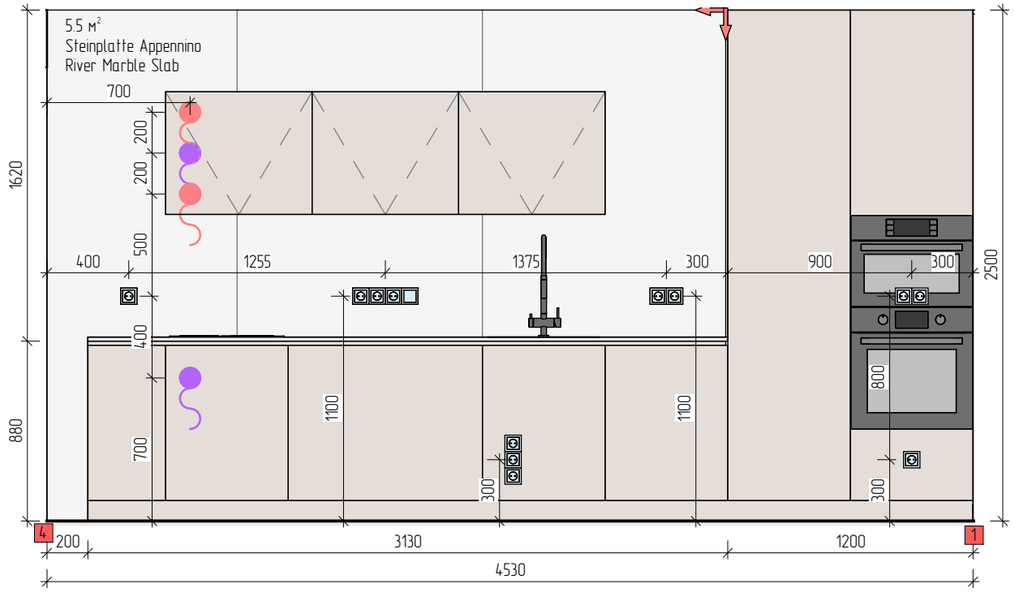

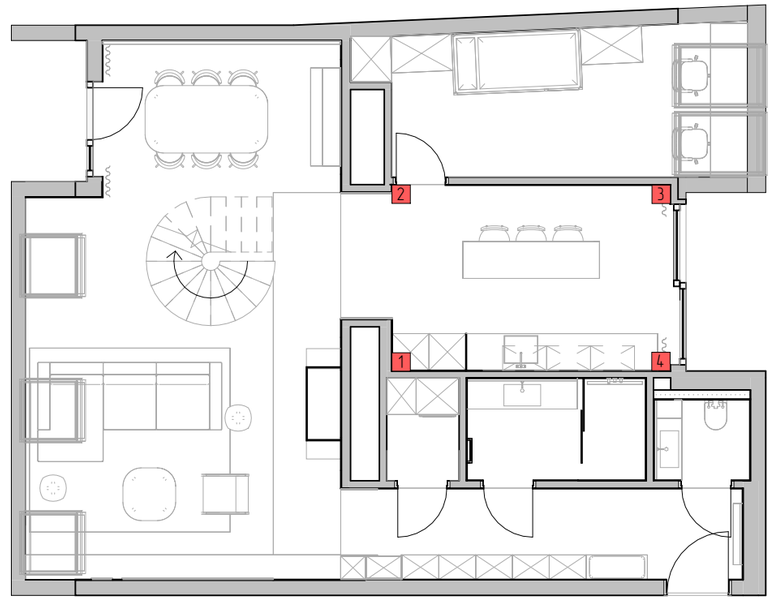


Spezifikation der Wandverkleidungsmaterialien 103 Küche				
Räumlichkeiten	Typ/Farbe/Textur	Image	Gesamtab messungen	Fläche
103 Küche	Kacheln Steinplatte Appennino River Marble Slab			5.5 м²

Spezifikation der materialien 103 Küchenmöbeldekoration				
Räumlichkeiten	Typ/Farbe/Textur	Image	Gesamtab messungen	Fläche
103 Küchenmöbeldekoration	Kacheln Steinplatte Appennino River Marble Slab			5.9 м²


ArtDen
INNENARCHITEKTUR & DESIGN

WANDABWICKLUNG DES KÜCHE 103
1:30


BLATT	BLÄTTER
16	28

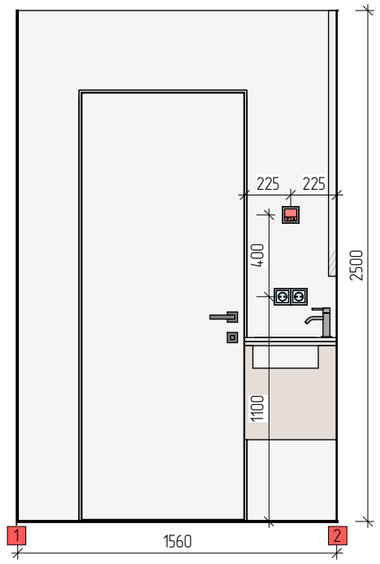



3.3 м²
Kacheln Bicolor
Vallelunga Sobe Decoro
Reale 1200x600

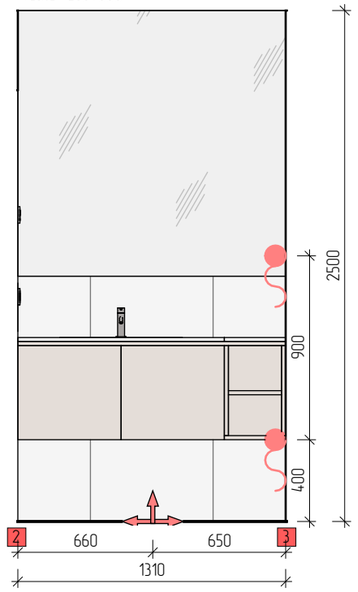


3.9 м²
Kacheln Bicolor
Vallelunga Sobe Decoro
Reale 1200x600

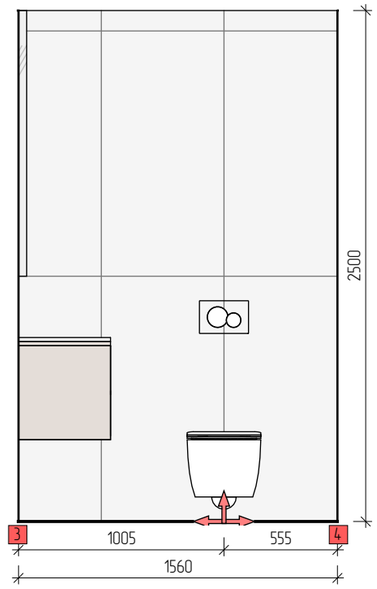

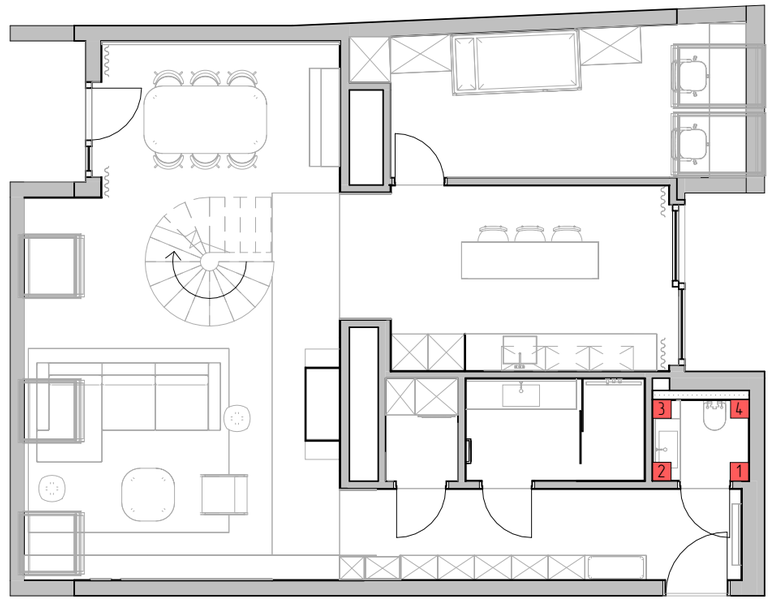

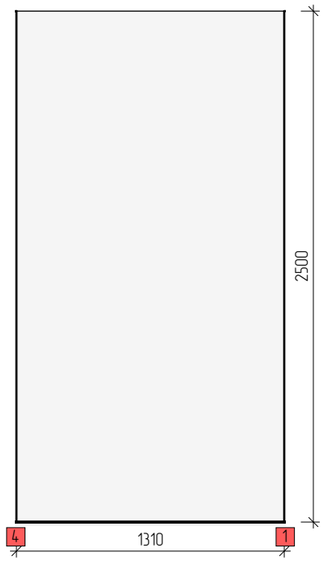

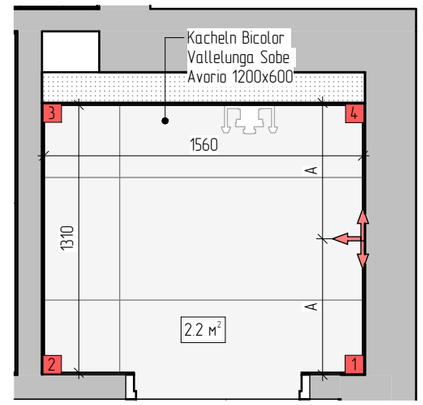


Spezifikation der materialien 105 WC				
Räumlichkeiten	Typ/Farbe/Textur	Image	Gesamtab messungen	Fläche
105 WC	Kacheln Bicolor Vallelunga Sobe Avorio 1200x600		1200x600	2.2 м²
105 WC	Kacheln Bicolor Vallelunga Sobe Decoro Reale 1200x600		1200x600	7.2 м²


ArtDen
INNENARCHITEKTUR & DESIGN


WANDABWICKLUNG DES WC 105
1:30

BLATT	BLÄTTER
17	28


2.8 м²
Kacheln Bicolor
Vallelunga Sabe Decoro
Reale 1200x600

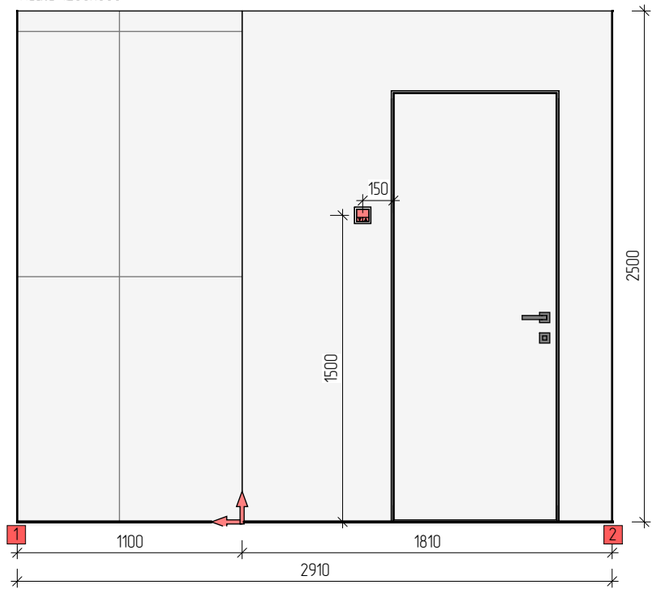

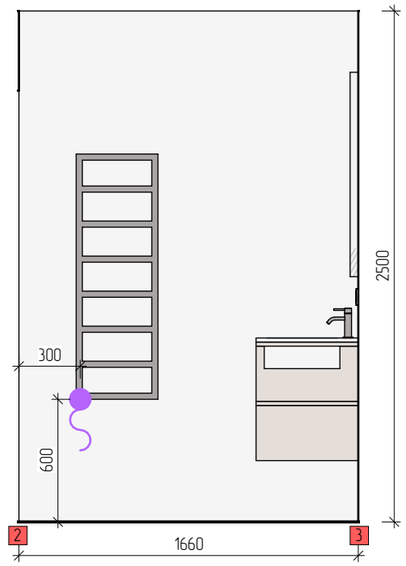


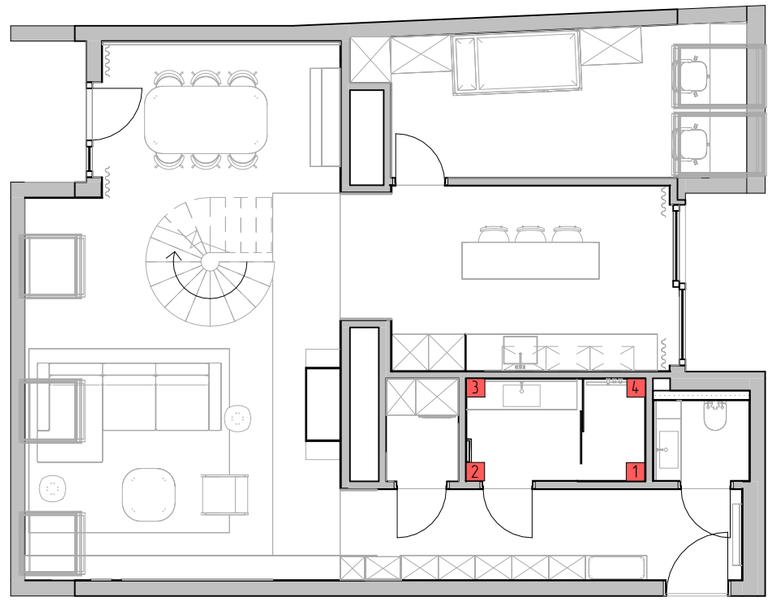


7.3 м²
Kacheln Bicolor
Vallelunga Sabe Decoro
Reale 1200x600

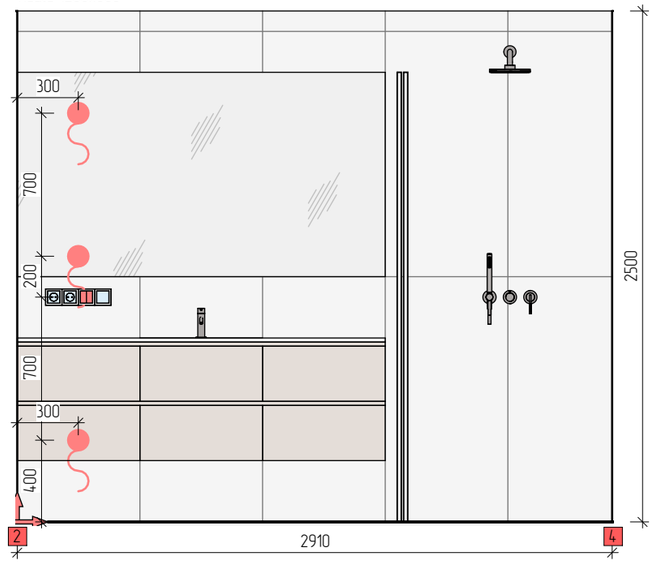

4.2 м²
Kacheln Bicolor
Vallelunga Sabe Decoro
Reale 1200x600

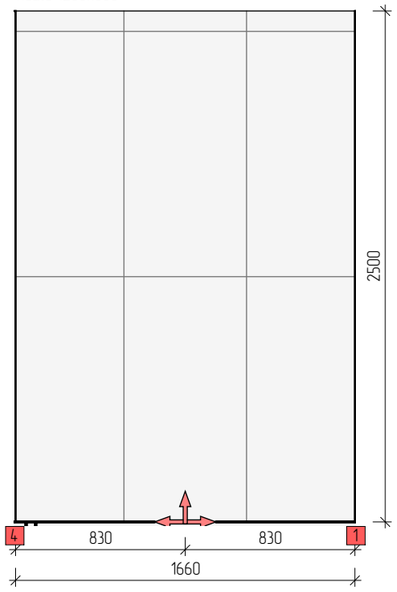

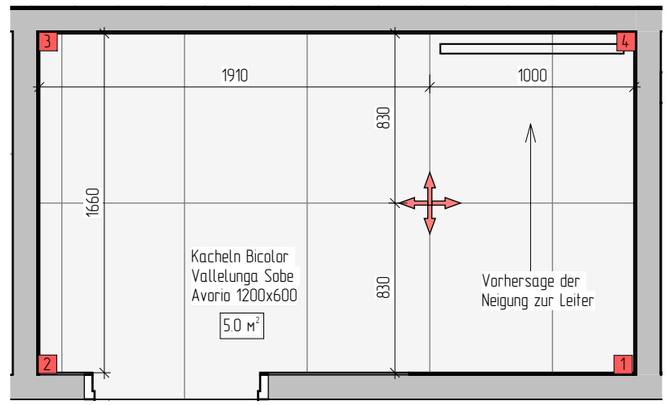


Spezifikation der materialien 106 Bad


Räumlichkeiten	Typ/Farbe/Textur	Image	Gesamtab messungen	Fläche
106 Bad	Kacheln Bicolor Vallelunga Sabe Avorio 1200x600		1200x600	5.0 м²
106 Bad	Kacheln Bicolor Vallelunga Sabe Decoro Reale 1200x600		1200x600	14.3 м²

ArtDen
INNENARCHITEKTUR & DESIGN


WANDABWICKLUNG DES BAD 106
1:30


BLATT	BLÄTTER
18	28

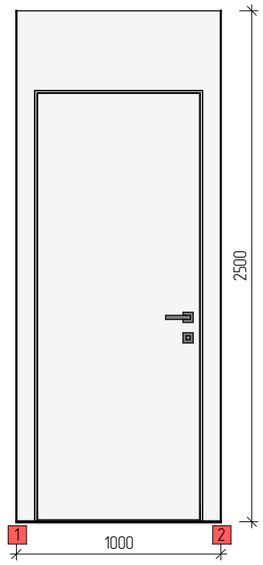


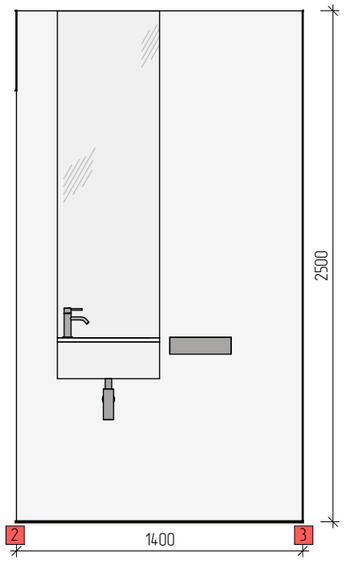


2.6 м²
Kacheln Bicolor panaria
stone trace glade
1200x1200

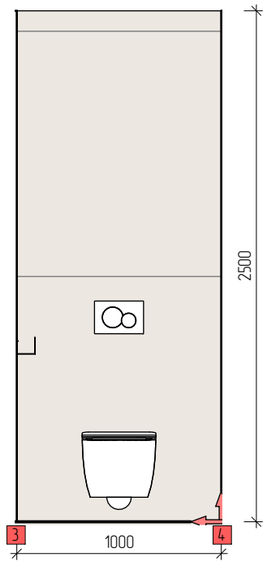

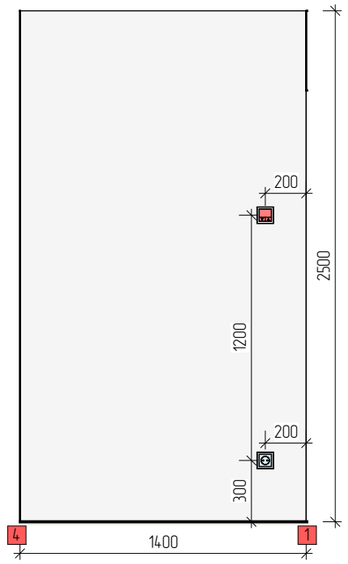

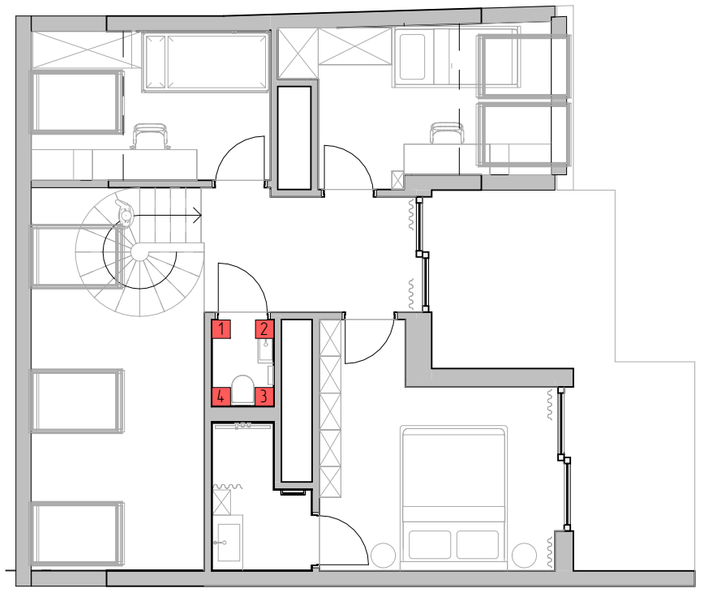

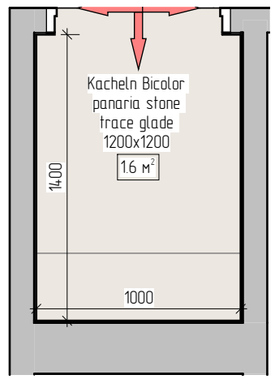


Spezifikation der materialien 205 WC				
Räumlichkeiten	Typ/Farbe/Textur	Image	Gesamtab messungen	Fläche
205 WC	Kacheln Bicolor panaria stone trace glade 1200x1200		1200x1200	4.1 м²

ArtDen
INNENARCHITEKTUR & DESIGN


WANDABWICKLUNG DES WC 205
1:30


BLATT	BLÄTTER
19	28


1.5 м²
Kacheln Bicolor panaria
stone trace glade
1200x1200

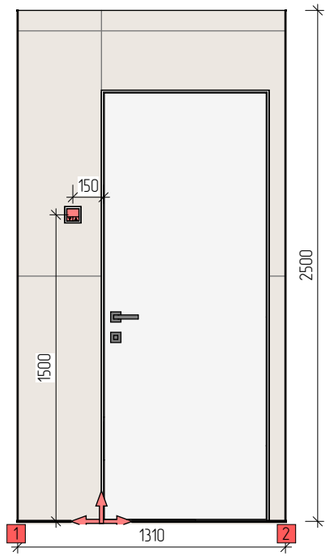


4.1 м²
Kacheln Bicolor panaria
stone trace glade
1200x1200

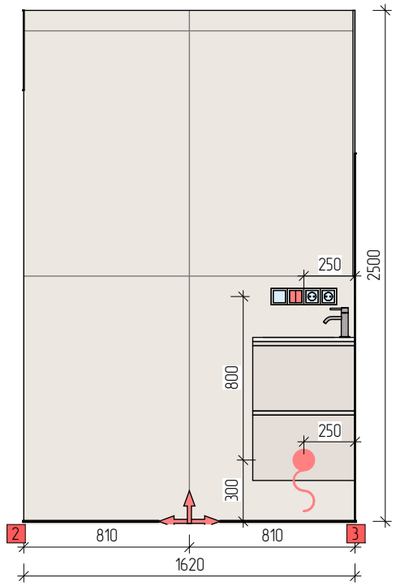

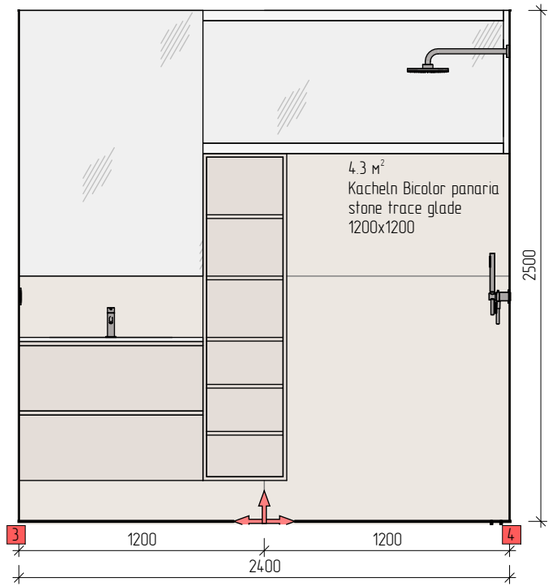


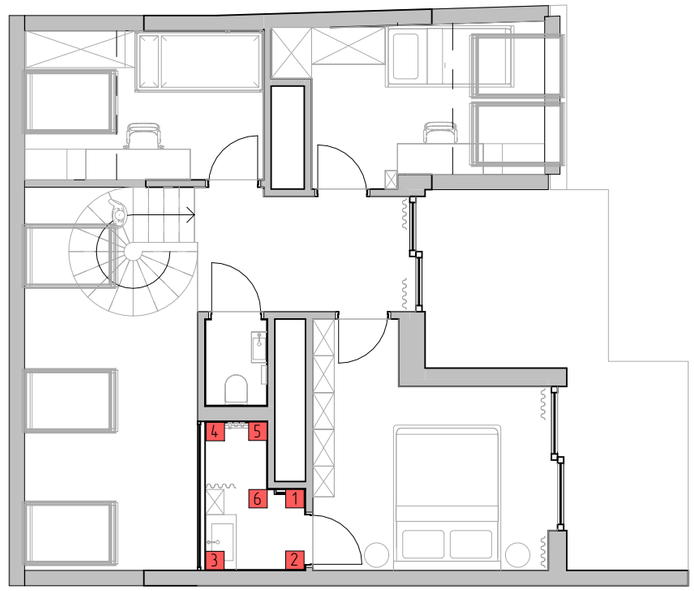


2.5 м²
Kacheln Bicolor panaria
stone trace glade
1200x1200

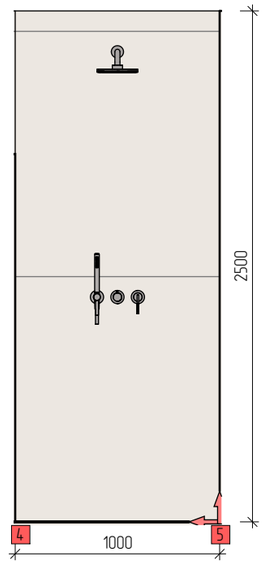


2.8 м²
Kacheln Bicolor panaria
stone trace glade
1200x1200

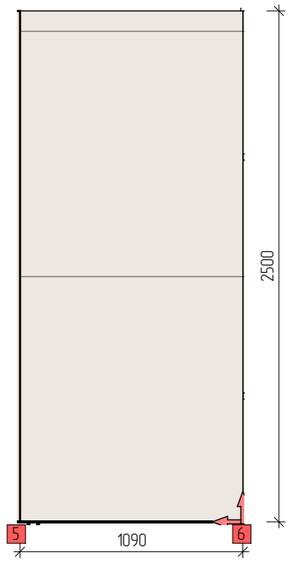

1.6 м²
Kacheln Bicolor panaria
stone trace glade
1200x1200

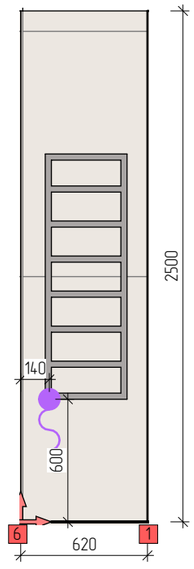

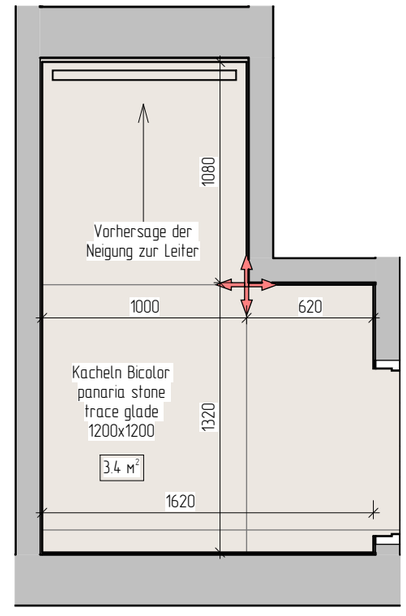

Spezifikation der materialien 206 Bad				
Räumlichkeiten	Typ/Farbe/Textur	Image	Gesamtab messungen	Fläche
206 Bad	Kacheln Bicolor panaria stone trace glade 1200x1200		1200x1200	20.2 м²

ArtDen
INNENARCHITEKTUR & DESIGN

WANDABWICKLUNG DES BAD 206
1:30

BLATT	BLÄTTER
20	28



Parkettplatten-Spezifikation				
Räumlichkeiten	Typ/Farbe/Textur	Image	Gesamtabmessungen	Fläche
102 Wohnzimmer	Parkett-Bodenbelag, Französischer Weihnachtsbaum			35.3 м²
103 Küche	Parkett-Bodenbelag, Französischer Weihnachtsbaum			16.0 м²
104 Zimmer 1	Parkett-Bodenbelag, Französischer Weihnachtsbaum			14.7 м²
201 Gang	Parkett-Bodenbelag, Französischer Weihnachtsbaum			7.2 м²
202 Zimmer 2	Parkett-Bodenbelag, Französischer Weihnachtsbaum			13.4 м²
203 Zimmer 3	Parkett-Bodenbelag, Französischer Weihnachtsbaum			10.2 м²
204 Zimmer 4	Parkett-Bodenbelag, Französischer Weihnachtsbaum			9.5 м²
				106.3 м²


Fliesenspezifikation, Stückzahl			
Name	Image	Räumlichkeiten	Menge, Stück
Kacheln Atlas Concorde Boost Icar Bone 1200x1200		101 Gang	8
		102 Wohnzimmer	6
		107 HWR	2
		Gesamt:	16
Kacheln Bicolor Vallelunga Sabe Avorio 1200x600		105 WC	4
		106 Bad	11
		Gesamt:	15
Kacheln Bicolor Vallelunga Sabe Decoro Reale 1200x600		105 WC	13
		106 Bad	22
		Gesamt:	35
Kacheln Bicolor panaria stone trace glade 1200x1200		205 WC	4
		206 Bad	20
		Gesamt:	24


Fliesenspezifikation				
Räumlichkeiten	Typ/Farbe/Textur	Image	Gesamtabmessungen	Fläche
101 Gang	Kacheln Atlas Concorde Boost Icor Bone 1200x1200		1200x1200	10.1 м²
102 Wohnzimmer	Kacheln Atlas Concorde Boost Icor Bone 1200x1200		1200x1200	6.1 м²
107 HWR	Kacheln Atlas Concorde Boost Icor Bone 1200x1200		1200x1200	2.1 м²
				18.2 м²
205 WC	Kacheln Bicolor panaria stone trace glade 1200x1200		1200x1200	4.1 м²
206 Bad	Kacheln Bicolor panaria stone trace glade 1200x1200		1200x1200	20.2 м²
				24.3 м²
105 WC	Kacheln Bicolor Vallelunga Sabe Avorio 1200x600		1200x600	2.2 м²
106 Bad	Kacheln Bicolor Vallelunga Sabe Avorio 1200x600		1200x600	5.0 м²
				7.2 м²
105 WC	Kacheln Bicolor Vallelunga Sabe Decoro Reale 1200x600		1200x600	7.2 м²
106 Bad	Kacheln Bicolor Vallelunga Sabe Decoro Reale 1200x600		1200x600	14.3 м²
				21.5 м²
102 Wohnzimmer	Kacheln Steinplatte Appennino River Marble Slab			15.3 м²
103 Küche	Kacheln Steinplatte Appennino River Marble Slab			5.5 м²
103 Küchenmöbeldekoration	Kacheln Steinplatte Appennino River Marble Slab			5.9 м²
				26.8 м²





Wände und Decke streichen		
Name	Image	Räumlichkeiten
NCS S 0300-N NCS S 0502-R NCS S 0603-Y80R NCS S 0500-N NCS S 0804-Y50R Eine Mustervorbereitung vor Ort durchführen und vom Kunden freigeben lassen	NCS S 0300-N NCS S 0502-R NCS S 0603-Y80R NCS S 0500-N NCS S 0804-Y50R	101 Gang 102 Wohnzimmer. 103 Küche. 104 Zimmer 1 105 WC 106 Bad 107 HWR 201 Gang 202 Zimmer 2 203 Zimmer 3 204 Zimmer 4 205 WC 206 Bad



Tapete Sprinkle d-12-203 https://surl.lt/ygndba		104 Zimmer 1
Tapete Eijffinger Mini Me Collection Niederlande https://surl.cc/imhrcb		203 Zimmer 3
Tapete mit Polka-Dots, beiger Hintergrund, d-12-088 https://surl.li/kgvrfu		204 Zimmer 4


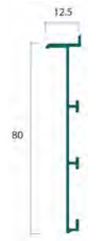
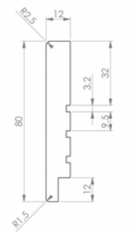
Sockelspezifikation				
Räumlichkeiten.	Name	Image	Schema	Länge
1 Etage	Verdeckte Aluminium-Sockelleiste linea Europa, Höhe 80 mm			33.5 м
2 Etage	Lackierte MDF-Fußleiste, Höhe 80 mm			22.9 м


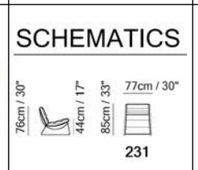
Spezifikation der Möbelelemente					
Name	Link	Image	Schema	Menge (Stk. / lfd. m.)	Räumlichkeiten.
Sofa Ditreltalia Artis 3000x1660x820	https://surl.li/difeqn			1	102 Wohnzimmer
Stuhl Ditreltalia Homecoming Bliss	https://surl.li/xykbsd			6	102 Wohnzimmer
Tisch Ditreltalia DininLiving Pillar 2000x1100x750	https://surl.li/fnorsa			1	102 Wohnzimmer
Couchtisch Ditreltalia Polyura 860x860x280 480x480x440	https://surl.cc/xmsjii			1 2	102 Wohnzimmer
Stuhl Natuzzi Italia Cammeo 2715	https://surl.li/lcymaf			1	102 Wohnzimmer
Stuhl TukaMid CB2191	https://surl.li/aeejhy			3	103 Küche
Bett Ditreltalia Kim 2370x1750x900	https://surl.li/yvxdtn			1	202 Zimmer 2



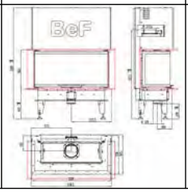
Spezifikation der Möbelelemente					
Name	Link	Image	Schema	Menge (Stk. / lfd. m.)	Räumlichkeiten.
Nachttisch PI-1121 400x400x500	https://surl.li/ljmbzy			2	202 Zimmer 2
Bett Maßgefertigtes Kinderbett 2100x1000x1700	-			1	104 Zimmer 1
Bett Maßgefertigtes Kinderbett 2100x1000x800	-			1	203 Zimmer 3
Bett Maßgefertigtes Kinderbett 2100x1000x1700	-			1	204 Zimmer 4
Stuhl EVO-KIDS Limpi Blue (Y-212 KBL)	https://surl.li/zfhasp			3	104 Zimmer 1 204 Zimmer 4
Stuhl Herman Miller Lino Chairs	https://surl.li/ajadkw			1	203 Zimmer 3
Kamin BeF Therm V 10 C	https://surl.li/qtykrw			1	102 Wohnzimmer

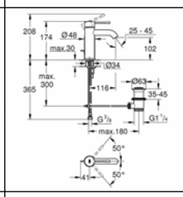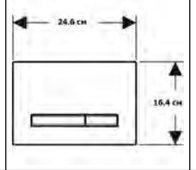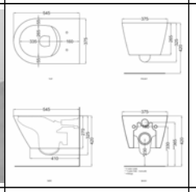
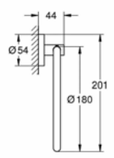
Sanitär- und Armaturen-Spezifikation					
Name	Link	Image	Schema	Menge (Stk. / lfd. m.)	Räumlichkeiten.
Grohe 24171001 Essence Spültischarmatur, Chrom	https://surl.li/mvnmav			1	105 WC
Geberit Sigma50 Unterputztaster 115.788.21.2 Chrom	https://surl.li/qfrsaf			1	105 WC
Mare Wand-WC - randlos	https://surl.li/xsonuh			1	105 WC
Grohe Essentials Handtuchhalterring 40365001, Chrom	https://surl.li/sqwnmz			1	105 WC


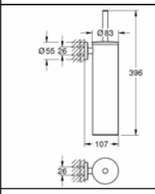
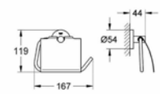
Sanitär- und Armaturen-Spezifikation					
Name	Link	Image	Schema	Menge (Stk. / lfd. m.)	Räumlichkeiten.
WC-Bürste Grohe Essentials 40696DC0 Superstahl	https://surl.li/pvggtb			1	105 WC
Grohe Essentials Toilettenpapierhalter 40367001 mit Deckel, verchromt	https://surl.li/wwgqwl			1	105 WC
Flüssigseifenspender Decor Walther Classic DW 325 0853100 Chrom	https://surl.li/owwfvi			1	105 WC

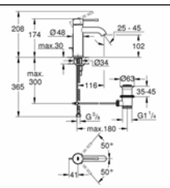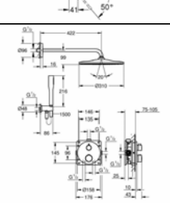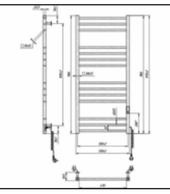Sanitär- und Armaturen-Spezifikation					
Name	Link	Image	Schema	Menge (Stk. / lfd. m.)	Räumlichkeiten.
Grohe 24171001 Essence Spültischarmatur, Chrom	https://surl.li/mvnmav			1	106 Bad
Grohe 34869000 GRT THM Duschsystem mit 2 Auslässen, rund, 310	https://surl.cc/iiqwtd			1	106 Bad
Elektrischer Handtuchheizkörper Mario Kyoto-I 1170x530/80 TR K 2.0 1170x530 mm mit Zeitschaltuhr und Regler, polierter Edelstahl	https://surl.lt/oxmrlf			1	106 Bad









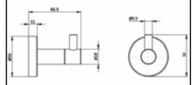
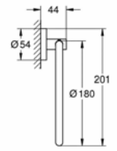
Sanitär- und Armaturen-Spezifikation					
Name	Link	Image	Schema	Menge (Stk. / lfd. m.)	Räumlichkeiten.
Flüssigseifenspender Decor Walther Classic DW 325 0853100 Chrom	https://surl.li/ovwfvi			1	106 Bad
Genwec Gerunda GW05 01 04 01B Haken, einzeln, Edelstahl, matt	https://surl.li/skvdtx			2	106 Bad
Grohe Essentials Handtuchhalterring 40365001, Chrom	https://surl.li/sqwnmz			1	106 Bad

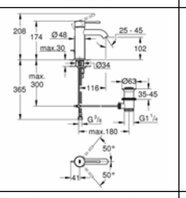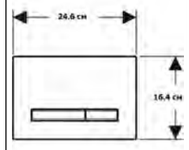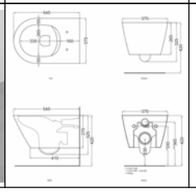Sanitär- und Armaturen-Spezifikation					
Name	Link	Image	Schema	Menge (Stk. / lfd. m.)	Räumlichkeiten.
Grohe 24171001 Essence Spültischarmatur, Chrom	https://surl.li/mvnmav			1	205 WC
Geberit Sigma50 Unterputztaster 115.788.21.2 Chrom	https://surl.li/qfrsof			1	205 WC
Mare Wand-WC - randlos	https://surl.li/xsonuh			1	205 WC

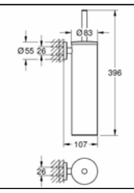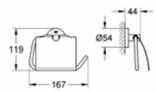Sanitär- und Armaturen-Spezifikation					
Name	Link	Image	Schema	Menge (Stk. / lfd. m.)	Räumlichkeiten.
WC-Bürste Grohe Essentials 40696DC0 Superstahl	https://surl.li/pvggtb			1	205 WC
Grohe Essentials Toilettenpapierhalter 40367001 mit Deckel, verchromt	https://surl.li/wwgqwl			1	205 WC
Flüssigseifenspender Decor Walther Classic DW 325 0853100 Chrom	https://surl.li/ovwfvi			1	205 WC

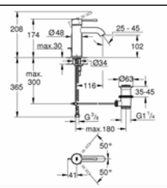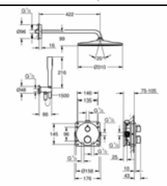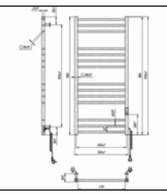Sanitär- und Armaturen-Spezifikation					
Name	Link	Image	Schema	Menge (Stk. / lfd. m.)	Räumlichkeiten.
Grohe 24171001 Essence Spültischarmatur, Chrom	https://surl.li/mvnmav			1	206 Bad
Grohe 34869000 GRT THM Duschsystem mit 2 Auslässen, rund, 310	https://surl.cc/iiqwtd			1	206 Bad
Elektrischer Handtuchheizkörper Mario Kyoto-I 1170x530/80 TR K 2.0 1170x530 mm mit Zeitschaltuhr und Regler, polierter Edelstahl	https://surl.lt/oxmrlf			1	206 Bad

Sanitär- und Armaturen-Spezifikation					
Name	Link	Image	Schema	Menge (Stk. / lfd. m.)	Räumlichkeiten.
Flüssigseifenspender Decor Walther Classic DW 325 0853100 Chrom	https://surl.li/ovwfvi			1	206 Bad

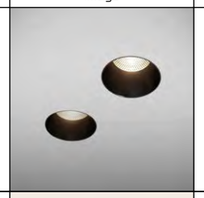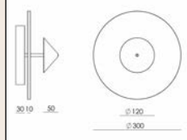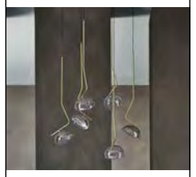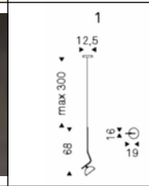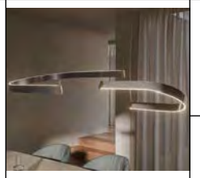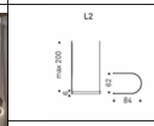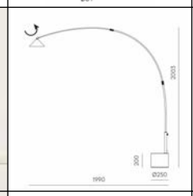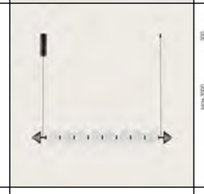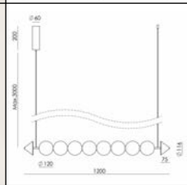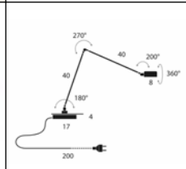Beleuchtungs-Spezifikation					
Name	Link	Image	Schema	Menge (Stk. / lfd. m.)	Räumlichkeiten.
Einbaustrahler Barvanor UX-CL-0144001RF490-RAL9005 Two Pill, 7 W, 1434 lm, 4000K	https://surl.li/lvfeat			15	101 Gang 102 Wohnzimmer 103 Küche 104 Zimmer 1 105 WC 106 Bad 107 HWR
Wandleuchte AROMAS ANZA	https://surl.li/urahfj			2	102 Wohnzimmer.
Abgehängte Leuchte Cattelanitalia SUNSET	https://surl.li/vwoogg			7	102 Wohnzimmer
Abgehängte Leuchte Cattelanitalia BLUEBELL	https://surl.li/dpnskp		 	2 1	102 Wohnzimmer
Stehlampe AROMAS HINOO P1266	https://surl.li/fzhbwk			1	102 Wohnzimmer
Abgehängte Leuchte AROMAS Soko C1335/8	https://surl.li/iutjrw			1	103 Küche
Tischlampe Daphine Cloe	https://surl.li/hoythh			2	104 Zimmer 1

Beleuchtungs-Spezifikation					
Name	Link	Image	Schema	Menge (Stk. / lfd. m.)	Räumlichkeiten.
Abgehängte Leuchte Cime Suspension	https://surl.cc/scxpal			2	106 Bad
Spot-Aufbauleuchte BARVANOR Ignis IN-SR-01340038RF490-RAL9003	https://surl.li/mujtld			16	201 Gang 202 Zimmer 2 203 Zimmer 3 204 Zimmer 4 205 WC 206 Bad
Abgehängte Leuchte AROMAS ULON	https://surl.li/ennnkx			2	202 Zimmer 2
Wandleuchte Auf Bestellung gefertigt	-			2	204 Zimmer 4
Abgehängte Leuchte NORDLUX 51275	https://surl.li/oasjeu			1	206 Bad




NOMA


NOMA




NOMA
101









BOSCH
BOSCH





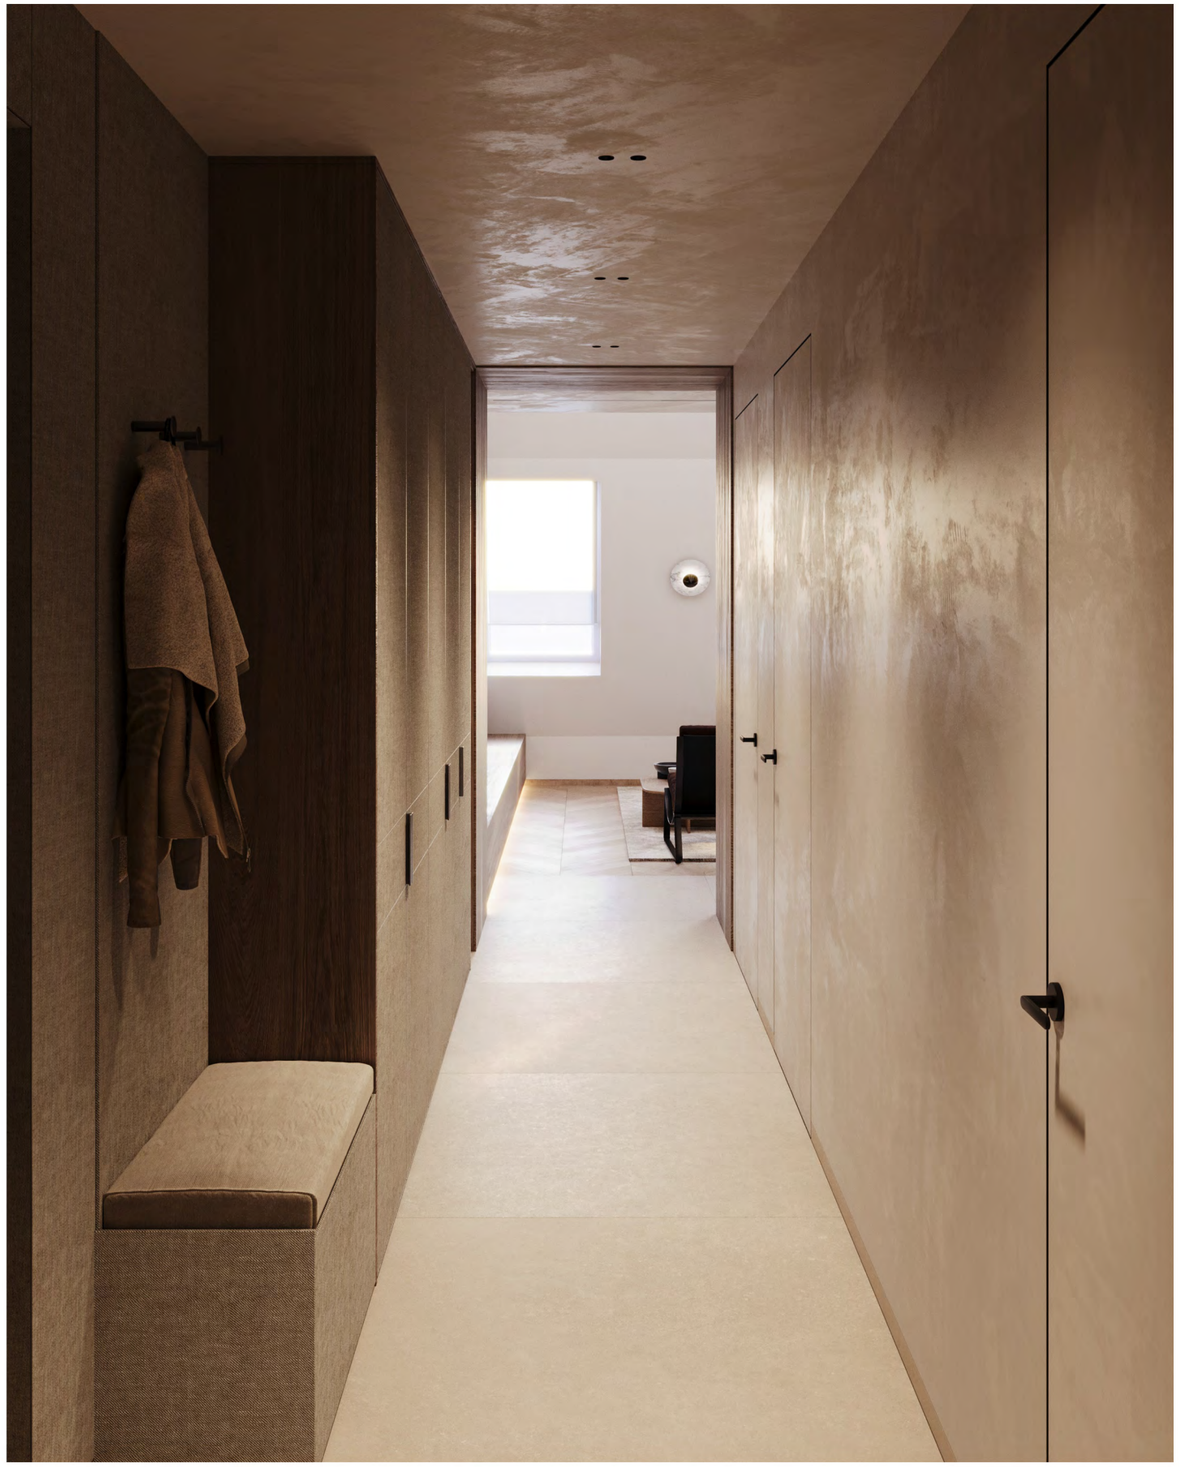






























THROUGH THE WAVES
GET OUT OF
YOUR
OWN
Way
REST TO RETREAT


THROUGH THE WAVES
GET OUT OF
Way


PINK


FOX
OWL